




PLANKARTA

SKALA 1:1000

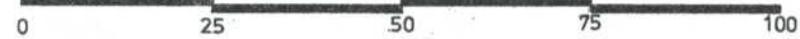



X 32 100

X 32 000

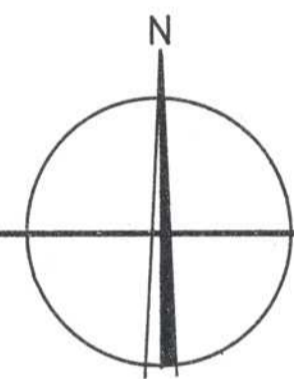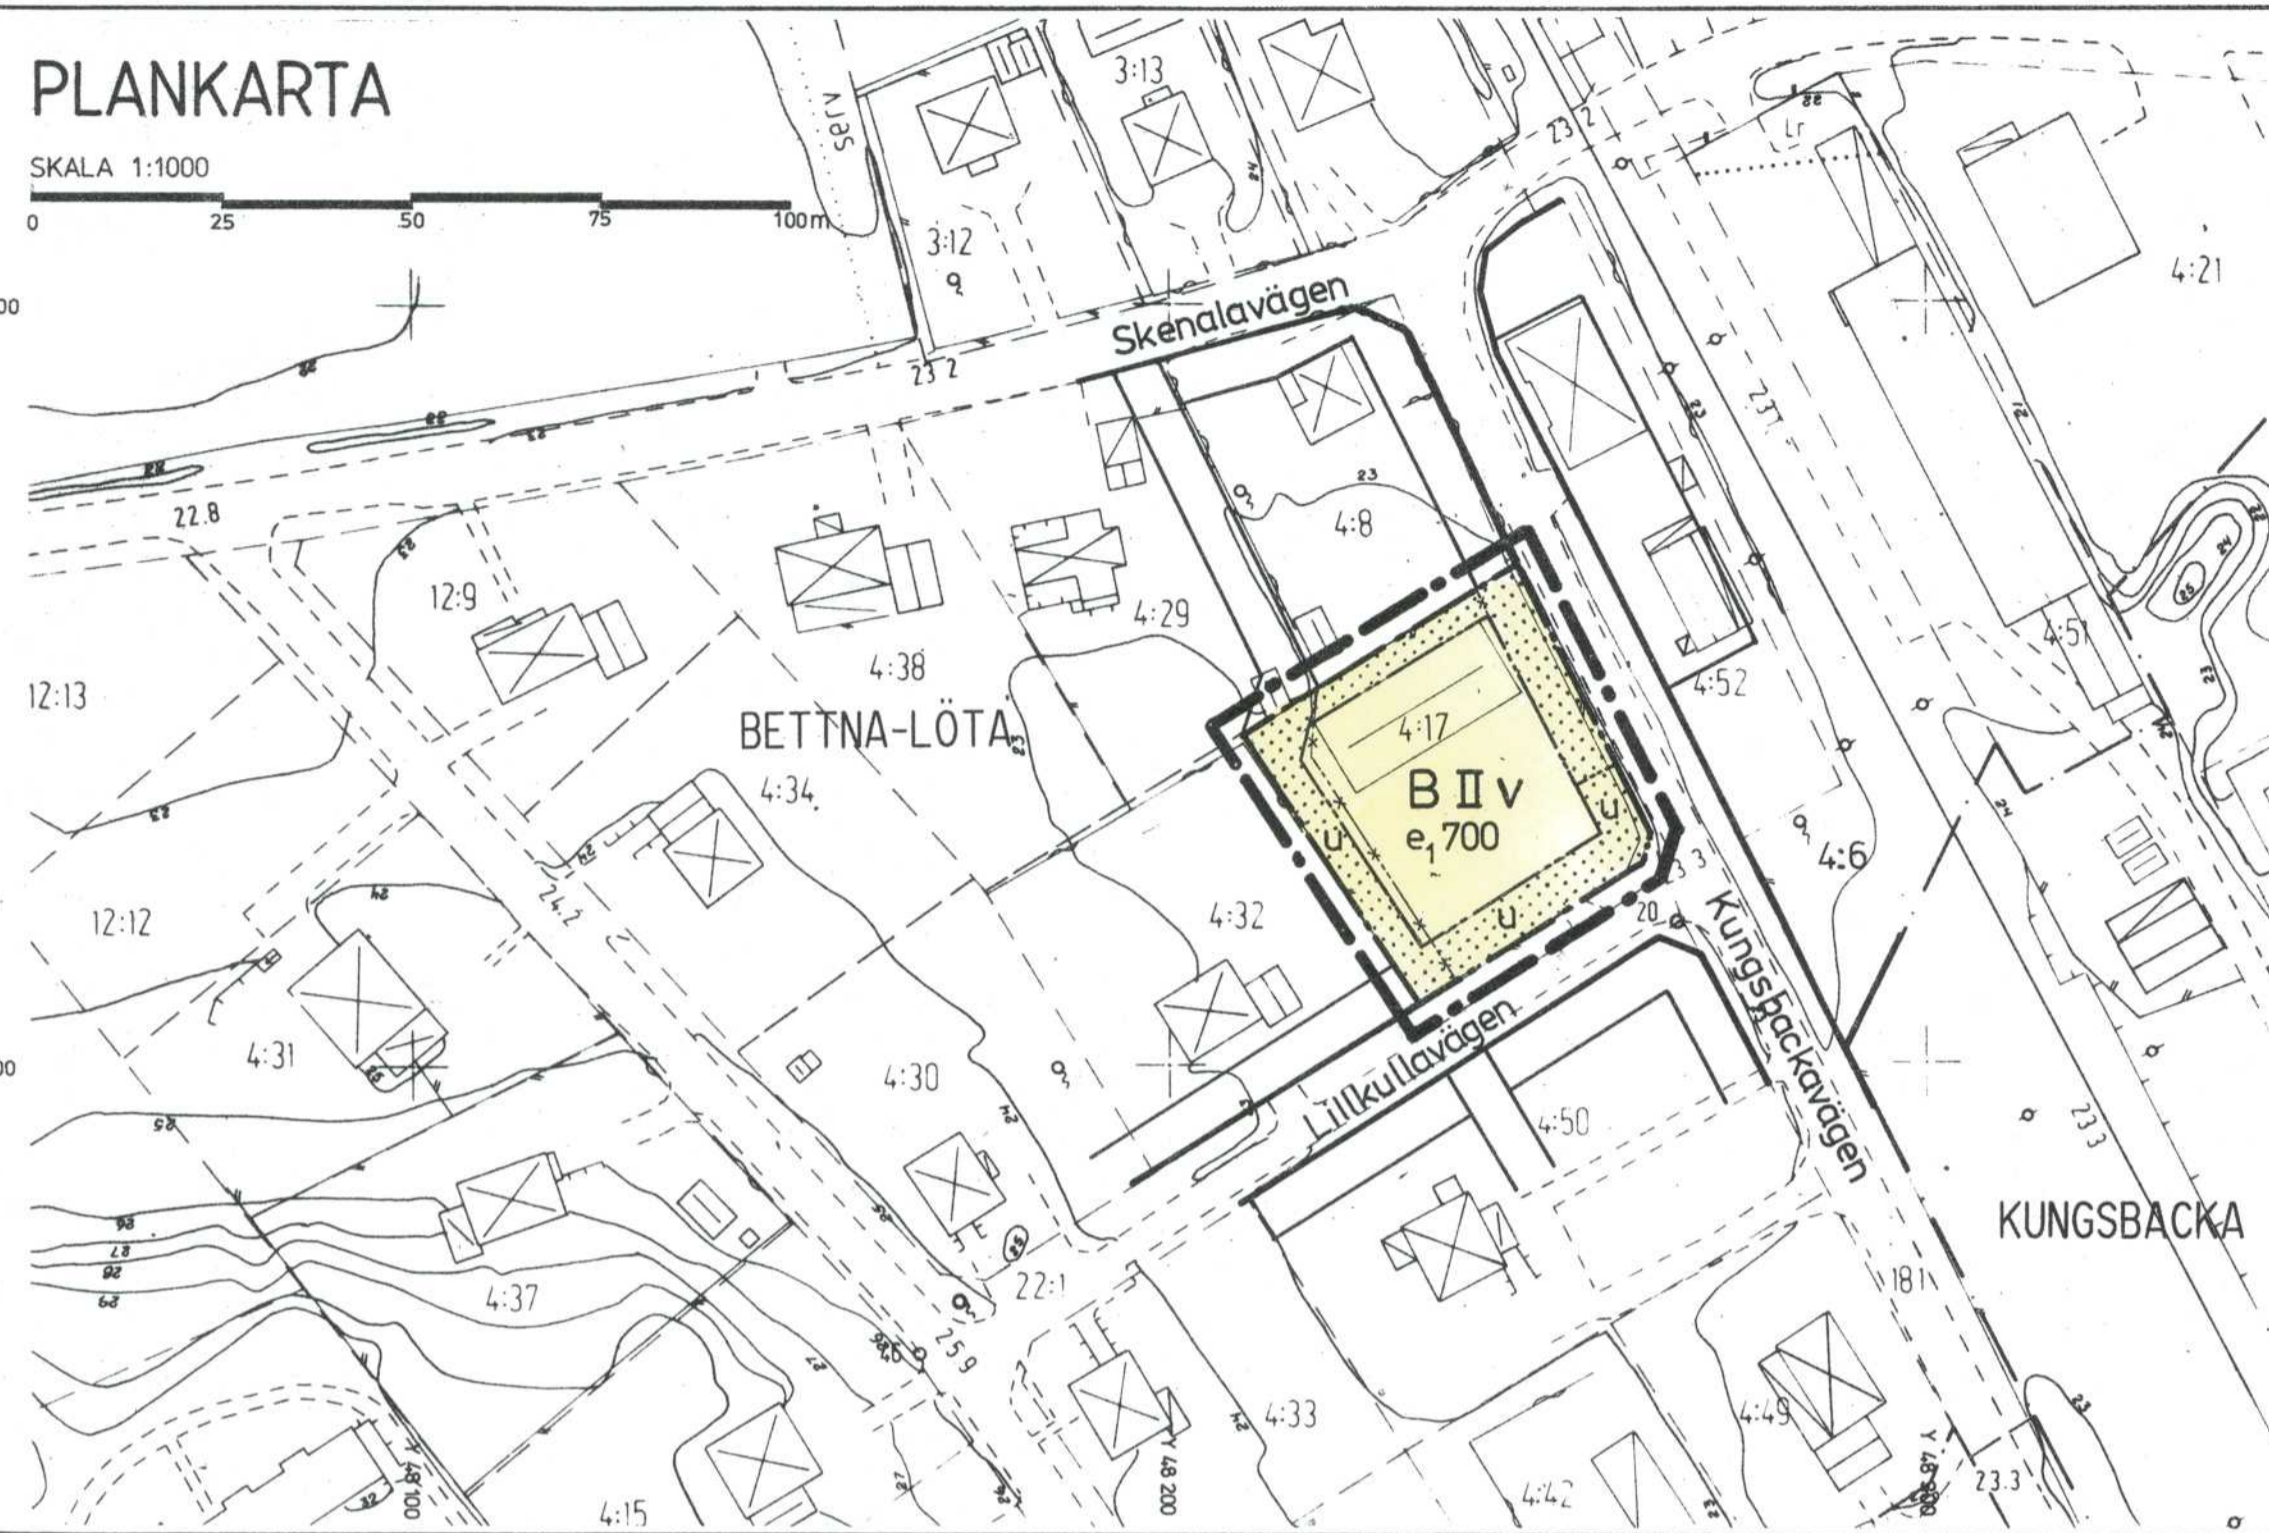

ILLUSTRATION

SKALA 1:400

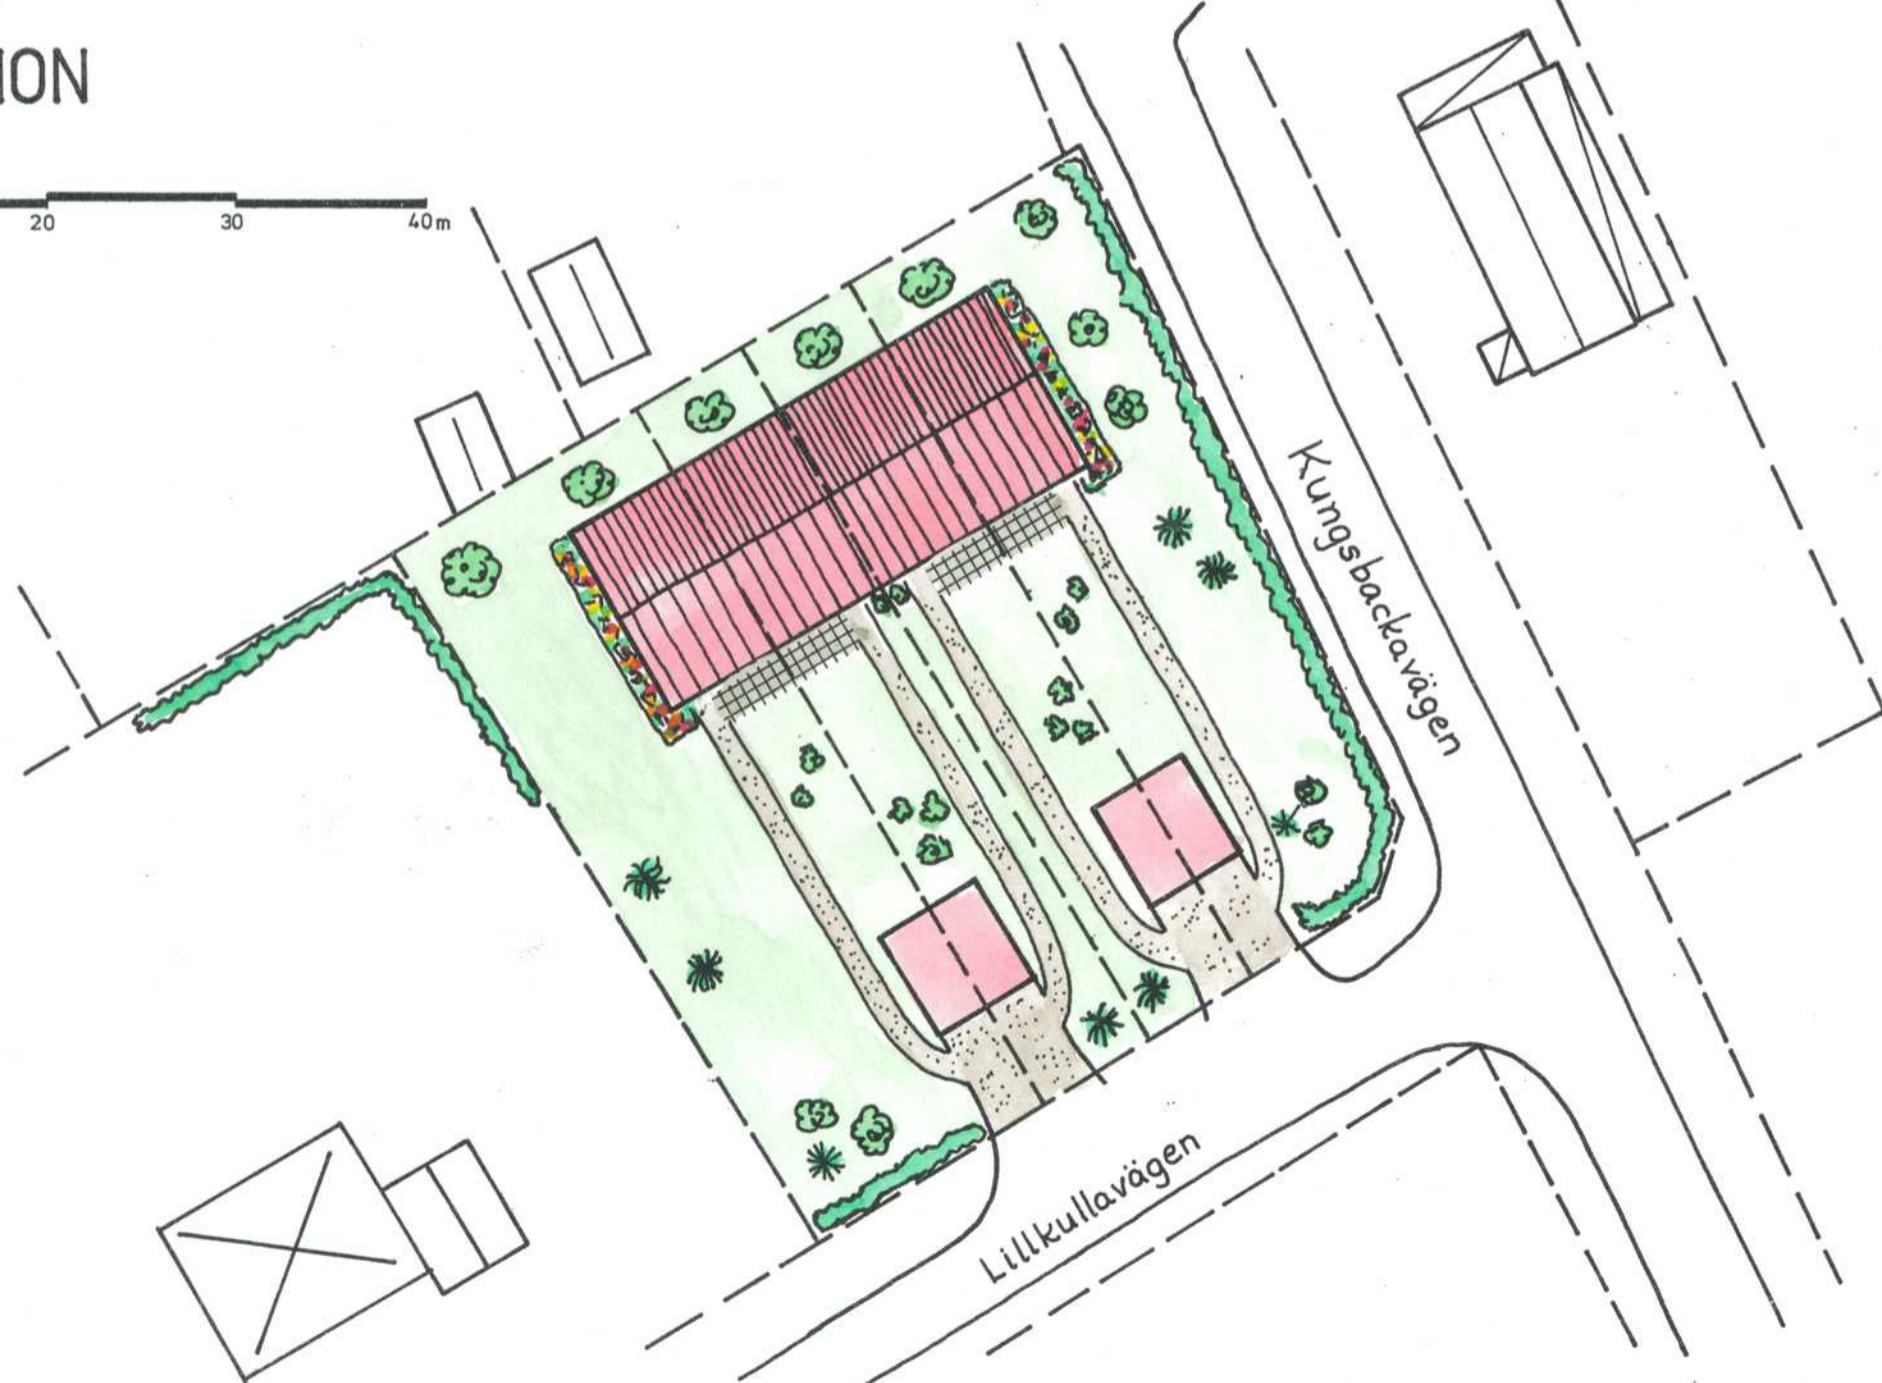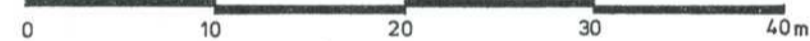

GRUNDKARTA

GRUNDKARTAN FRAMSTÄLLD PÅ STADSARKITEKT-KONTORET I FLEN GENOM KOPIERING AV PRIMÄRMATERIAL.

BETECKNINGAR

- TRAKTGRÄNS
- - - FASTIGHETSGRÄNS
- + RUTNÄTSPUNKT
- KUNGSBACKA 4:2 FASTIGHETSBECKNING
- S SERVITUTSOMRÅDE
- U UTRYMME FÖR LEDNINGSRÄTT
- [Symbol] BOSTADSHUS RESP UTHUS HUSTAKEN REDOVISADE
- [Symbol] BOSTADSHUS RESP UTHUS HUSLIV REDOVISADE
- [Symbol] ANNAN BYGGNAD
- [Symbol] SKÄRMTAK
- [Symbol] STAKET
- [Symbol] MUR
- [Symbol] HÄCK
- [Symbol] VÄG
- [Symbol] JÄRNVÄGSSPÅR
- o BRUNN
- o46 POLYGONPUNKT
- o0.0 LEDNINGSTOLPAR
- [Symbol] AVVÄGD MARKHÖJD
- [Symbol] NIVÅKURVOR

1. Användning av mark

KVARTERSMARK
[Symbol] B BOSTÄDER

2. Utnyttjandegrad

e,000 STÖRSTA BRUTTOAREA I m² OVAN MARK

3. Begränsningar av markens bebyggande

[Symbol] U MARKEN FÅR INTE BEBYGGAS
MARKEN SKALL VARA TILLGÄNGLIG FÖR ALLMÄNNA UNDERJORDISKA LEDNINGAR

4. Utformning

II HÖGSTA ANTAL VÅNINGAR
V VIND FÅR INTE INREDAS

5. Administrativa bestämmelser

GENOMFÖRANDETID
GENOMFÖRANDETIDEN ÄR 5 ÅR FRÅN DEN DAG DÅ PLANEN VINNEN LAGA KRAFT.

PLANKARTA

GRÄNSBETECKNINGAR

- [Symbol] LINJE SOM PÅ KARTAN LIGGER 3 MM UTANFÖR PLANOMRÅDET
- [Symbol] ANVÄNDNINGSGRÄNS
- [Symbol] EGENSKAPSGRÄNS
- [Symbol] UTGÅENDE EGENSKAPSGRÄNS
- [Symbol] GÄLLANDE ANVÄNDNINGS- RESP EGENSKAPSGRÄNS UTANFÖR PLANOMRÅDET

PLANBESTÄMMELSER

FÖLJANDE GÄLLER INOM OMRÅDEN MED NEDANSTÅENDE BETECKNINGAR. DÅR BETECKNING SAKNAS GÄLLER BESTÄMMELEN INOM HELA PLANOMRÅDET. ENDAST ANGIVEN ANVÄNDNING OCH UTFORMNING ÄR TILLÅTEN.

DETALJPLAN FÖR BETTNA-LÖTA 4:17 INOM BETTNA, FLENS KOMMUN

ANTAGANDEHANDLING

- ÖVRIGA HANDLINGAR
- BESKRIVNING
- GENOMFÖRANDEBESKRIVNING

PLANKARTA MED BESTÄMMELSER SAMT ILLUSTRATION

UPPFÄTTAD 1990-03-14

JAN HEHRNE
STADSARKITEKT

OLLE HULTMAN
PLANINGENJÖR

UPPRITAD
B.H.

BESLUTSDATUM

ANTAGANDE: BN 1990-05-17 § 108

LAGA KRAFT: 1990-06-20

SIGN

[Signatures]