
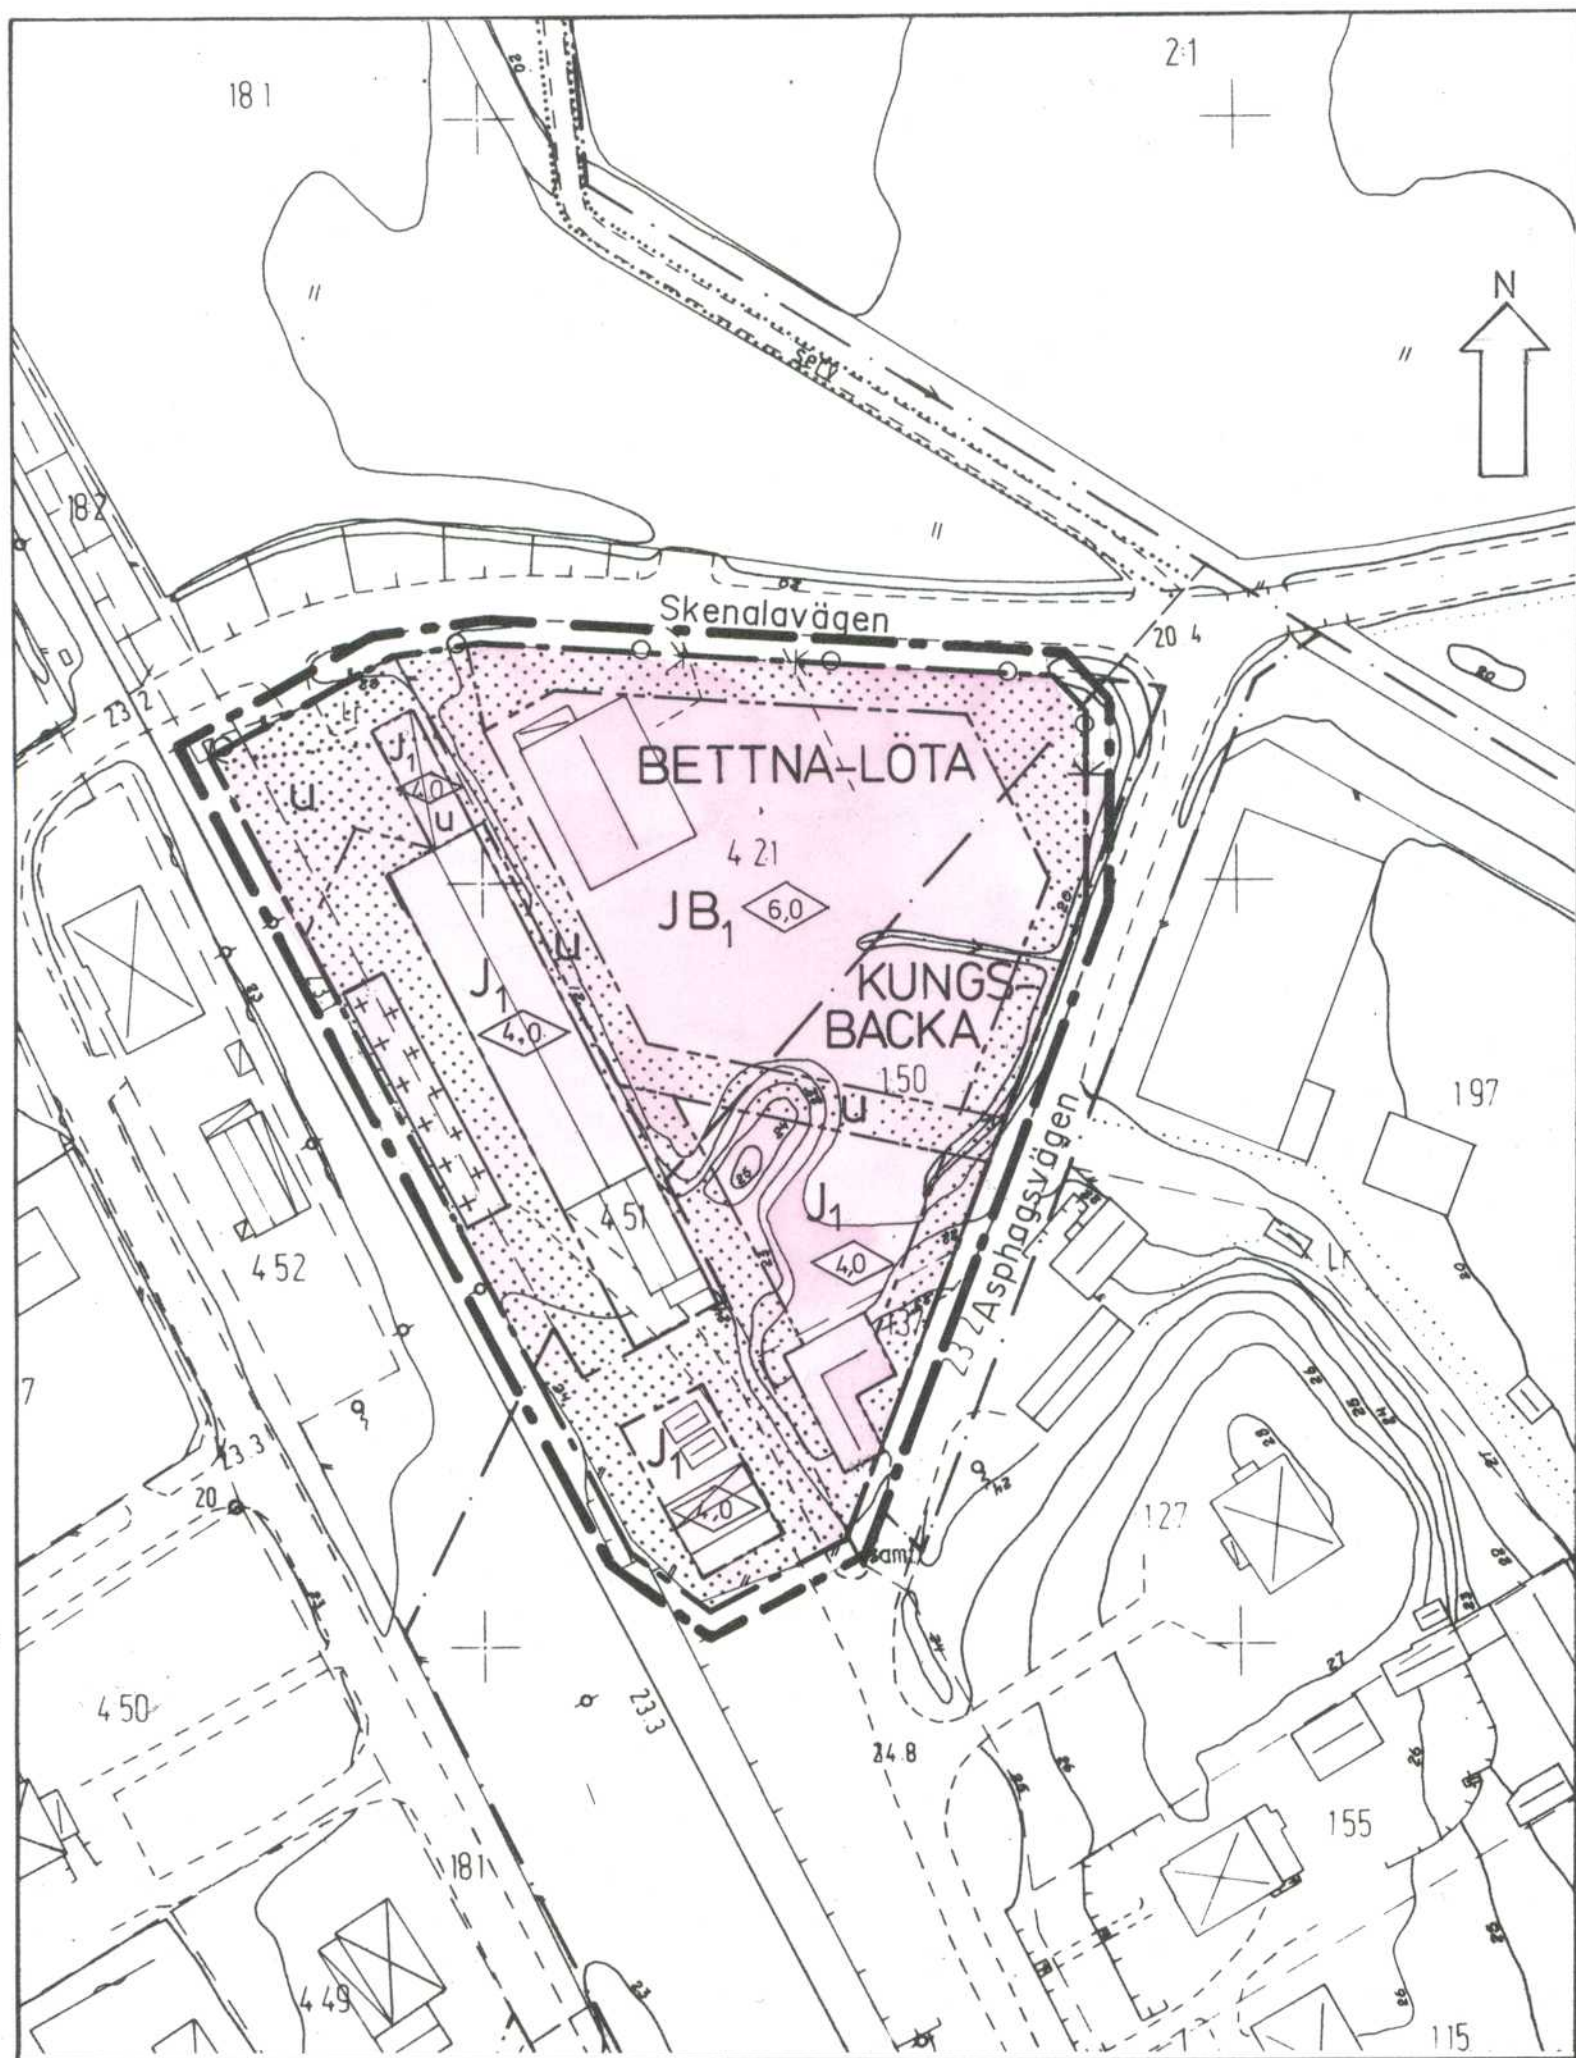
 


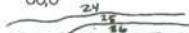

GRUNDKARTA

GRUNDKARTAN ÄR FRAMSTÄLLD PÅ STADSARKITEKTKONTORET
I FLEEN GENOM KOPIERING AV PRIMÄRMATERIAL

BETECKNINGAR

- | | |
|---|--|
|  | FASTIGHETSGRÄNS |
|  | TRAKTGRÄNS |
|  | ANNAN GRÄNS, SERVITUTS-
OMRÅDE FÖR LEDNINGSRÄTT |
| BETTNA-LÖTA 4:51 | RUTNÄTSPUNKT |
| Samf | FASTIGHETS BETECKNING |
| serv | SAMFÄLLIGHET |
| Lr | BETECKNING PÅ SERVITUTSOMRÅDE |
|  | BETECKNING PÅ UTRYMME FÖR
LEDNINGSRÄTT |
|  | BOSTADSHUS, UTHUS HUSLIV REDOVISADE |
|  | BOSTADSHUS, UTHUS HUSTAK REDOVI-
SADE |
|  | SKÄRMTAK |
|  | STAKET |
|  | MUR |
|  | HÄCK |
|  | VÄG |
|  | SLÄNT |
|  | DIKE |
|  | ÅKER |
|  | JÄRNVÄGSSPÅR |
|  | PERRONG, LASTKAJ |
|  | BRUNN |
| 000 | ELSTOLPE |
|  | AVVÄGD MARKHÖJD |
| | NIVÅKURVOR |

PLANKARTA

GRÄNSBETECKNINGAR

-  LINJE RITAD 3 MM UTANFÖR
 PLANOMRÅDET
 ANVÄNDNINGSGRÄNS
 EGENSKAPSGRÄNS

DETALJPLAN FÖR
BETTNA-LÖTA 4:51 M FL
INOM BETTNA, FLENS KOMMUN

ANTAGANDEHANDLING

- ÖVRIGA HANDLINGAR
- BESKRIVNING
 - GENOMFÖRANDEBESKRIVNING
 - FASTIGHETSFÖRTECKNING

UPPRÄTTAD 1992-01-20

HANS-ERIK ERIKSSON
PLANINGENJÖR

UPPRITAD
H.S.

PLANBESTÄMMELSER

FÖLJANDE GÄLLER INOM OMRÅDEN MED NEDANSTÅENDE BETECKNINGAR. DÅR BETECKNING SAKNAS GÄLLER BESTÄMMELSEN INOM HELA PLANOMRÅDET. ENDAST ANGIVEN ANVÄNDNING OCH UTFORMNING ÄR TILLÅTEN

I. Användning av mark

KVARTERSMARK

- | | |
|-----------------|---|
| J ₁ | SMÅINDUSTRI |
| JB ₁ | SMÅINDUSTRI DÄR BOSTAD FÅR
INREDAS EFTER SÄRSKILD PRÖVNING |

2. Begränsningar av markens bebyggande

- MARKEN FÅR INTE BEBYGGAS
MARKEN FÅR ENDAST BEBYGGAS
MED SKÅRMTAK OCH GARAGE.
SÄKERHETSFÖRESKRIFTERNA BETR
AVSTÅND TILL STRÖMFÖRÄNDE LED-
NING MEDFÖR ATT BYGGNADEN INTE
FÅR FÖRSES MED TAKUTSPRÅNG MOT
JÄRNVÄGEN SAMT ATT BYGGNADENS
TOTALHÖJD MOT JÄRNVÄGEN FÅR
VARA MAXIMALT 2,8M'
- U
- MARKEN SKALL VARA TILLGÄNGLIG
FÖR ALLMÄNNA UNDERJORDISKA
LEDNINGAR

3. Utfart

- UTFART FÅR INTE ANORDNAS
DOCK FÅR EN INFART TILL
BETTNA-LÖTA 4:51 ANLÄGGAS

4. Utformning

-  HÖGSTA BYGGNADSHÖJD I METER

5. Administrativa bestämmelser

GENOMFÖRANDETID
GENOMFÖRANDETIDEN ÄR 10 ÅR RÄKNAT FRÅN DEN DAG
DÅ DETALJPLANEN VINNEN LAGA KRAFT

HUVUDMANNASKAP

BETTNA VÄGFÖRENING ÄR HUVUDMAN FÖR ALLMÄNNA
PLATSER

PLANKARTA MED BESTÄMMELSER

BESLUTSDATUM	SIGN
ANTAGANDE: ^{BN} 1992-02-05 \$4	<i>Weg</i>
LAGA KRAFT: 1993-02-18	<i>B-M</i>