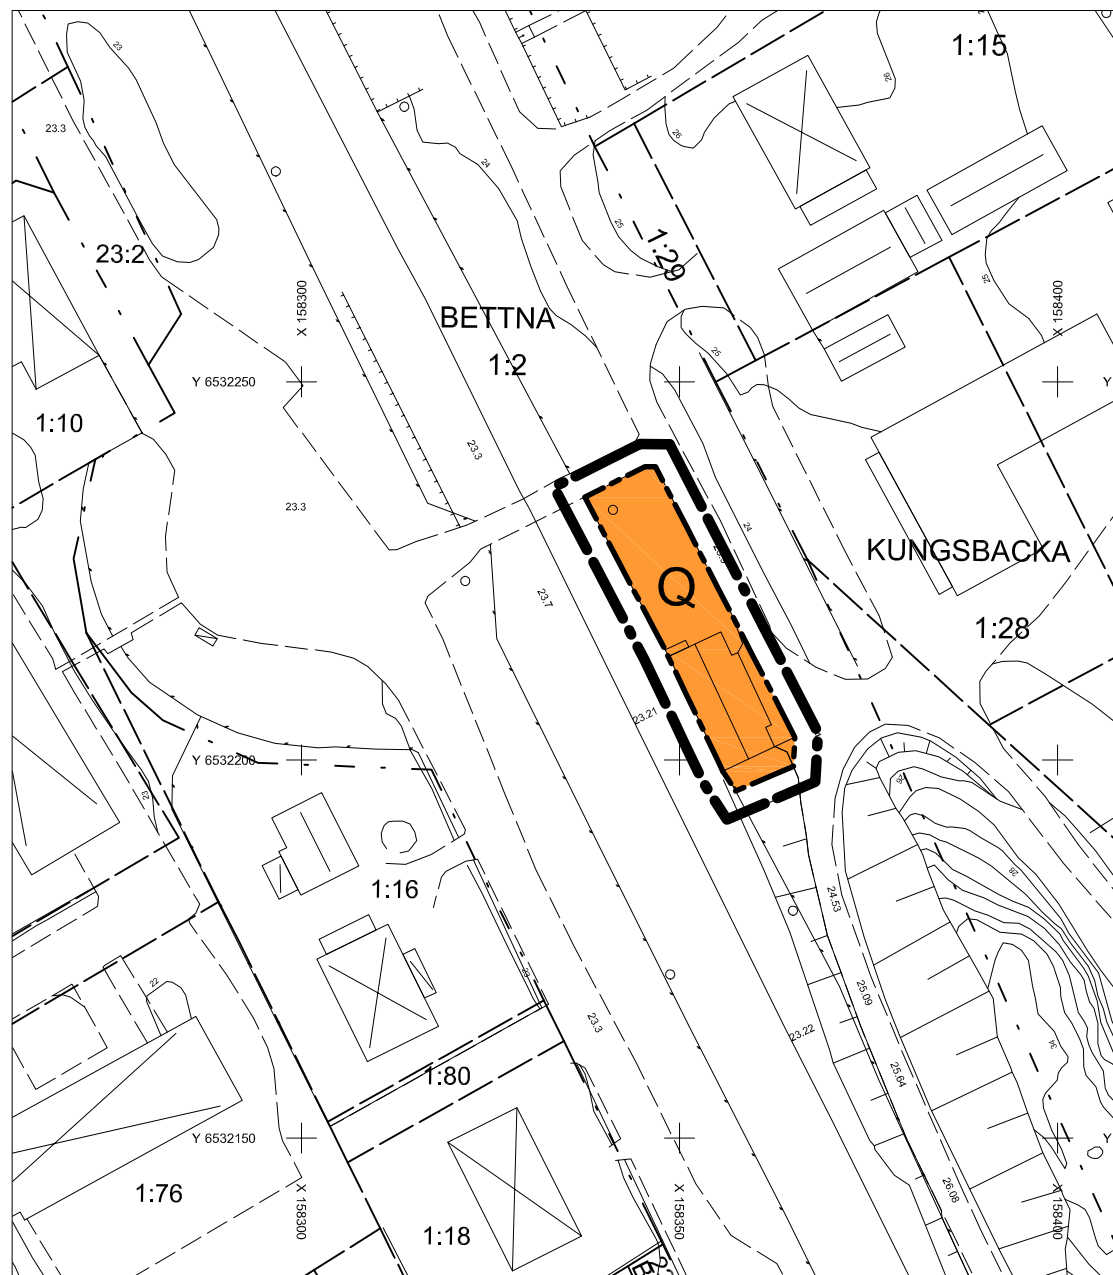


Skala 1:1000

PLANBESTÄMMELSER

Följande gäller inom områden med nedanstående beteckningar. Endast angiven användning och utformning är tillåten. Bestämmelser utan beteckning gäller inom hela planområdet.

GRÄNSER

- Planområdesgräns
- Användningsgräns

ANVÄNDNING AV MARK OCH VATTEN

Kvartersmark



Användning anpassad till byggnadens kulturvärden. Byggnadens karaktär som anges i planbeskrivningen ska bevaras. Ytterligare bebyggelse inom planområdet är inte tillåten.

ADMINISTRATIVA BESTÄMMELSER

Genomförandetid

Genomförandetiden är 5 år från den dagen beslutet om att anta detaljplanen vinner laga kraft.

Säkerhet

Om- eller tillbyggnad av godsmagasinet får av säkerhetsskäl inte utföras mot järnvägsanläggning, varken i sid- eller höjdded. Av samma skäl får inte personintensiv verksamhet förekomma i byggnaden.

GRUNDKARTANS BETECKNINGAR

- Fastighetsgräns
- Traktgräns
- BETTNA 1:2 Fastighetsbeteckning
- KUNGSBACKA 1:28 Fastighetsbeteckning.
- Bostadshus, fasadlinjer redovisade
- Annan byggnad
- Skärmtak
- Staket
- Stödmur
- Väg
- Nivåkurvor
- Rutnätspunkt

		Till planen hör förutom denna plankarta	
Planbeskrivning Särskilt uttåtande		Fastighetsförteckning	
Plankarta med bestämmelser		Antagandehandling	
Detaljplan för del av Bettna 1:2 (gamla godsmagasinet) i Bettna, Flens kommun, Södermanlands län		Beslutsdatum	Instans
		Antagande 2011-10-04, § 107	BMRn
		Laga kraft 2011-10-31	
Sara Eresund Planarkitekt		Ulrika Lernefalk Förvaltningschef	
		BE 24	