

Tillhör kommunalfullmäktiges i Bettna kommun
beslut i § 37/1967.

Olle Mellström
(Olle Mellström)

kommunalfullmäktiges ordf.

Förslag till ändring av byggnadsplanen
för fastigheten Kungsbacka 1⁸⁰ m.fl.

i Bettna stationssamhälle,
Bettna kommun och socken

Upprättat i Flen den 19 april 1967 av


T. Blumfeldt
T. Blumfeldt
stadsarkitekt

Beteckningar på grundkartan:

- Gällande områdes- och bestämmelsegräns
- == Fastighetsgräns
- Väg
- ⊠ Huvudbyggnad resp. uthus
- + Punkt i rutnät
- ~ Nivåkurvor
- o Polygonpunkt
- Häck
- Stödmur

Beteckningar på byggnadsplanekartan:

- Byggnadsplanegräns belägen 3 meter utanför det område planen avser
- Gällande områdes- och bestämmelsegräns
- " " avsedd att utgå
- Väg - byggnadsmarks- och områdesgräns
- Bestämmelsegräns
- Särskild områdesgräns (anordnande av stängsel)
- Gränslinjer ej avsedda att fastställas
- Gatumark
- Park eller plantering
- B Område för bostadsändamål,
- BF " " , fristående hus
- Mark som icke får bebyggas
- I II Antal våningar
- u Mark tillgänglig för underjordiska ledningar

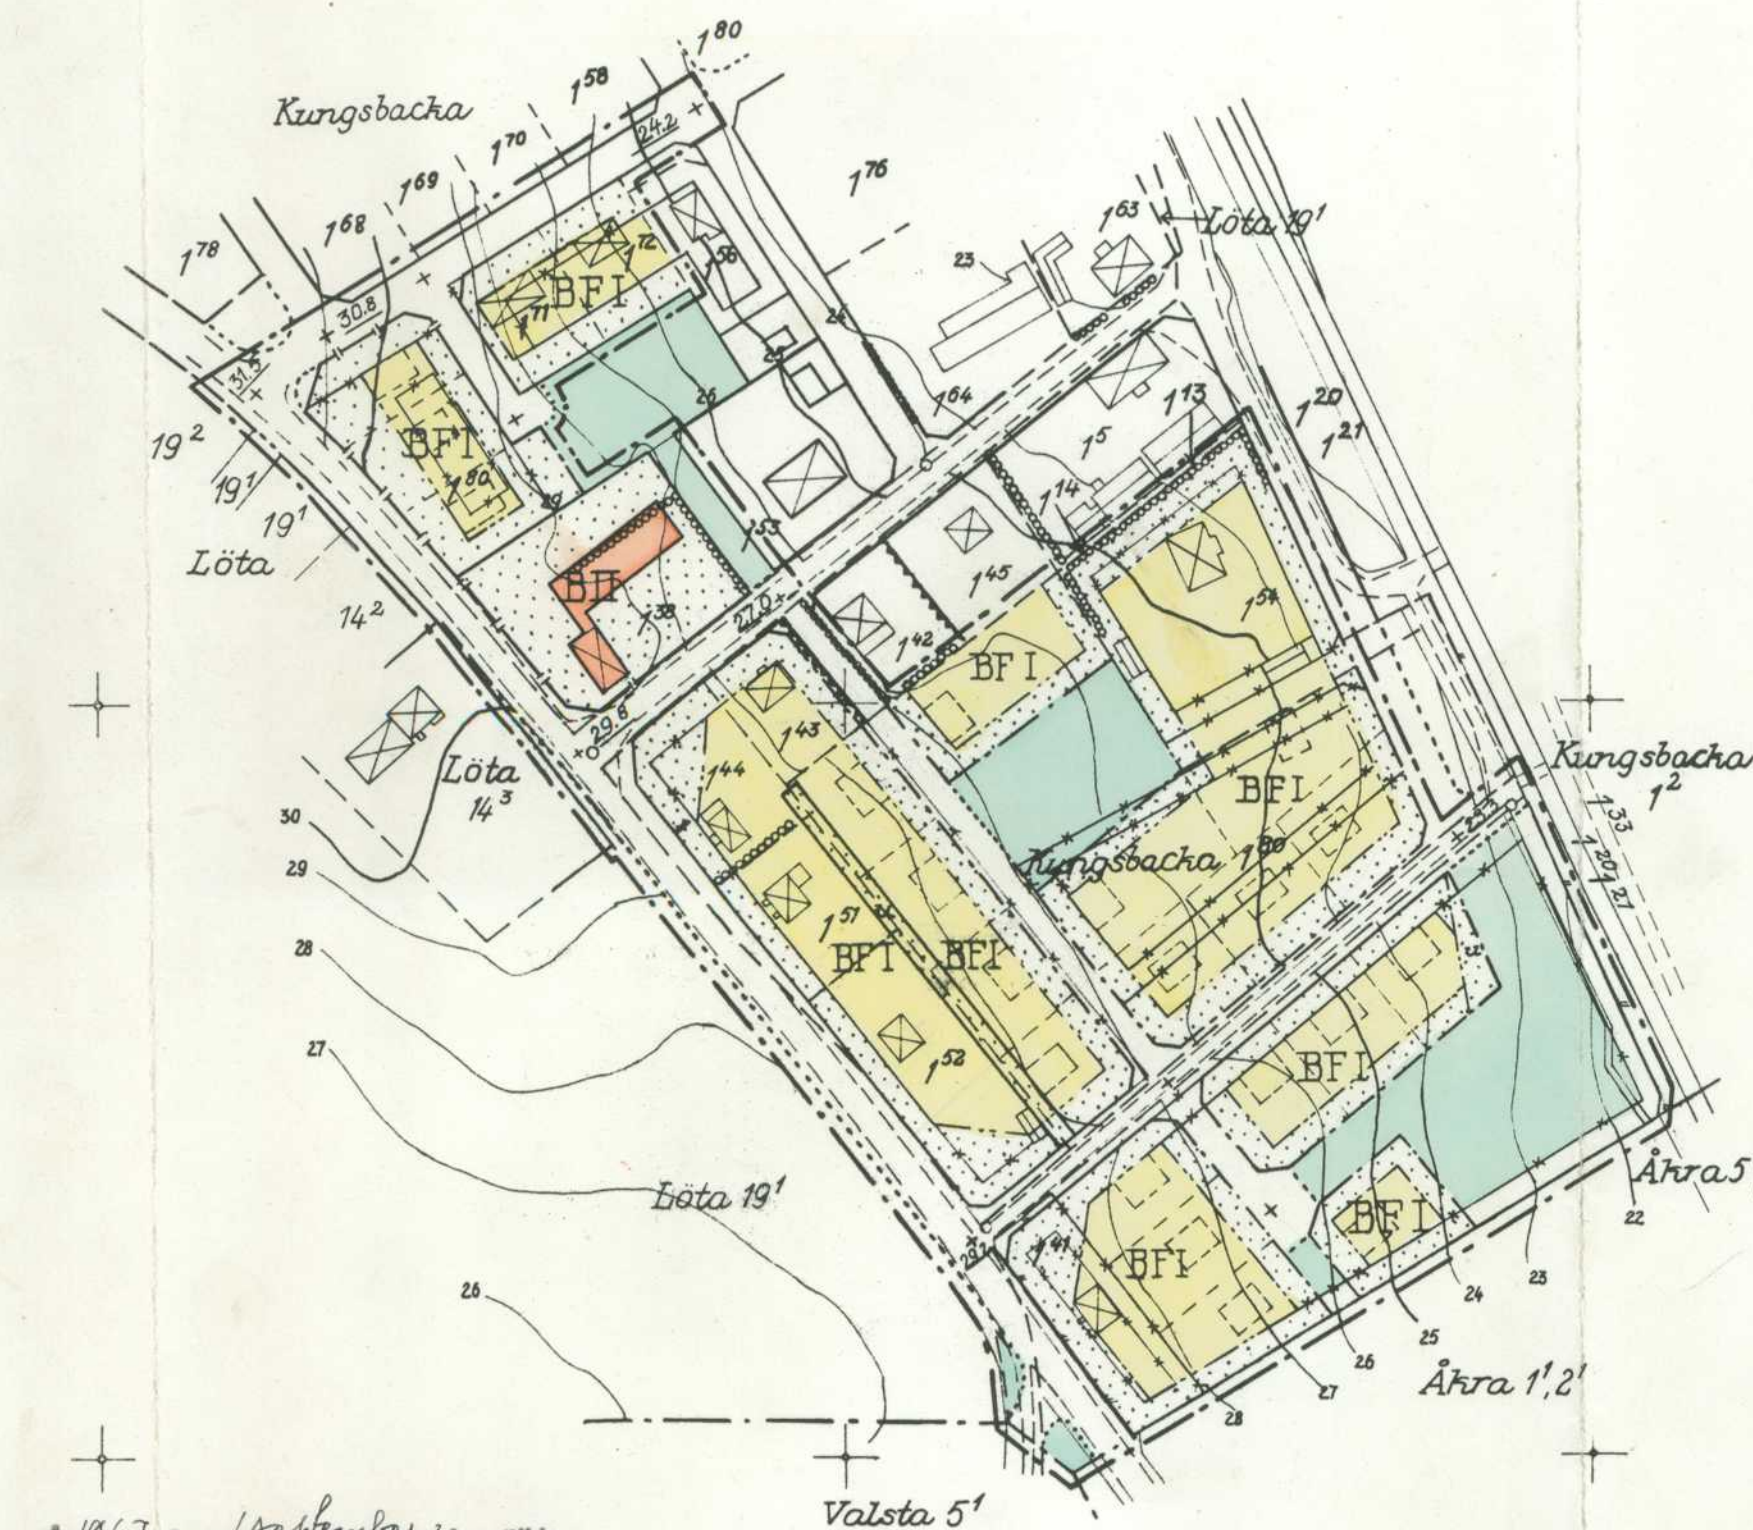

År 1967 den 1 september fastställdes
länstyrelsen den byggnadsplanändring denna
karta avser, och har detta beslut enligt 130 §
närvarande stycke byggnadslagen vunnit laga kraft.
betygar Nyköping i landskansliet som ovan.

Utan avgift.

På tjänstens vägnar:
E. Lidbry

+00.0 Gällande gatu höjd
(+00.0) " " avsedd att utgå
+00.0 Gatu höjd
Skala 1:2000

