

Tillhör kommunalfullmäktiges i Bettna kommun beslut den 29/5 - 1968, § 34

Göthe Wollström
(Göthe Wollström)
Kommunalfullmäktiges ordförande
(Vice)

År 1968 den 5 december fastställdes
länstyrelsen den byggnadsplanändring som
karta avser, och har detta beslut enligt 150 §
trede stycket byggnadslagen vunnit laga kraft;
betygar Nyköping i landskansliet som ovan.

På tjänstens vägnar:
A. Järle
A. Möller

Förslag till ändring av byggnadsplanen för
del av fastigheten Kungsbacka 1⁸⁰ m.fl.
i Bettna stationssamhälle,
Bettna socken och kommun

Upprättat i Flen den 17 april 1968 av


T. Blumfeldt
T. Blumfeldt
stadsarkitekt

Reviderat den 10 september 1968

T. Blumfeldt

Tillhör kommunalfullmäktiges i Bettna kommun beslut den 8/10 1968 § 66

Bertil Eriksson
Kommunalfullmäktiges ordförande

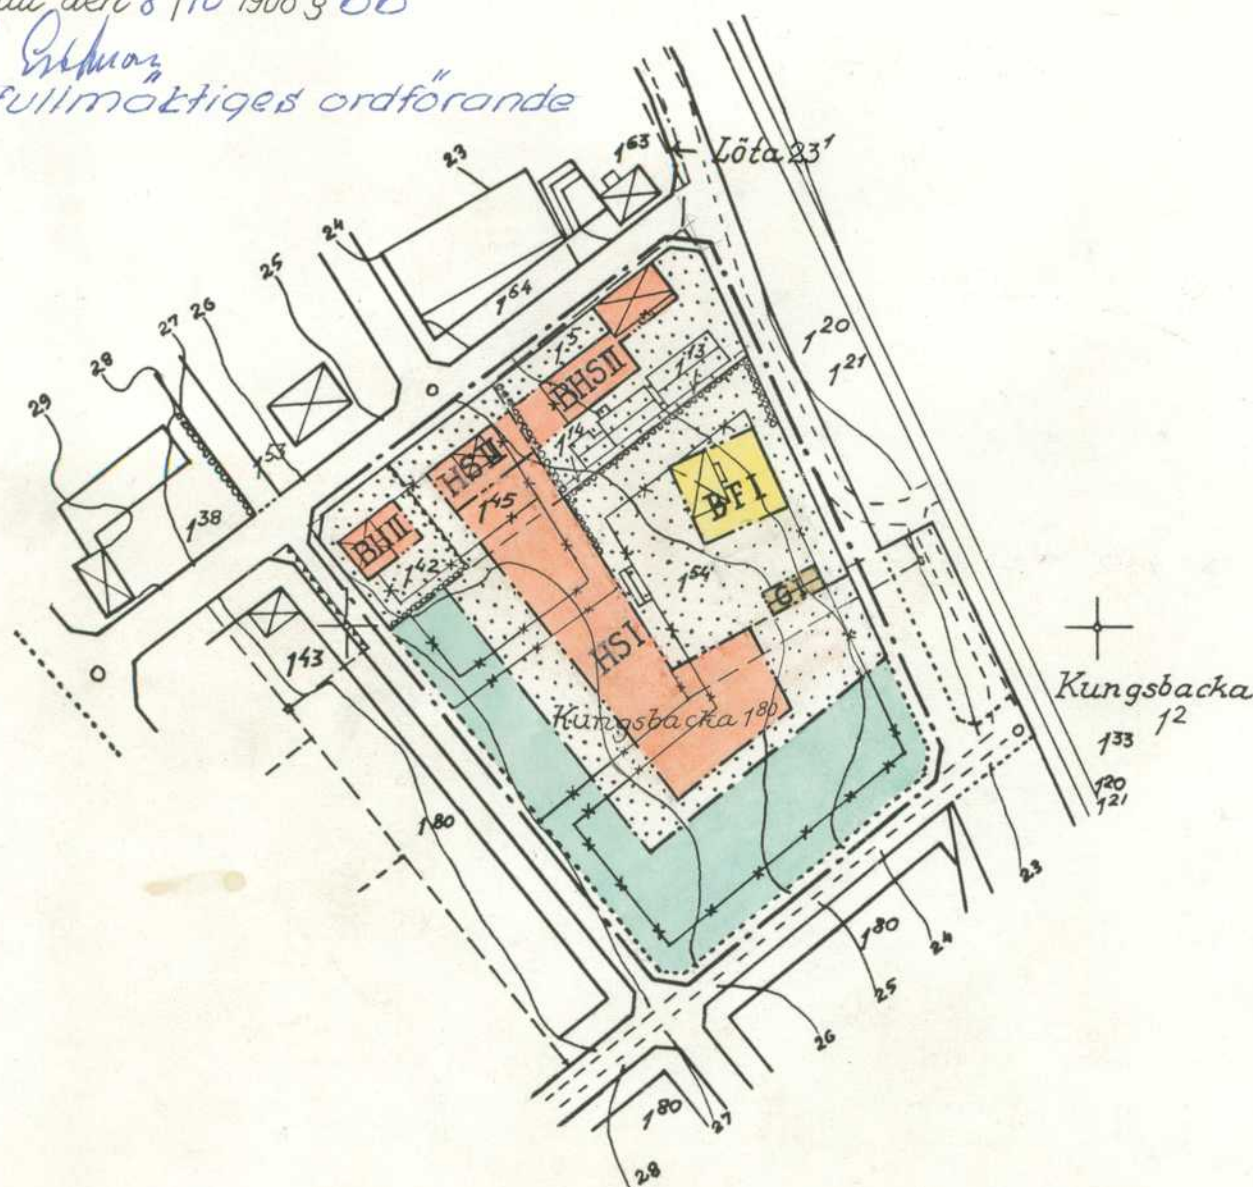

Beteckningar på byggnadsplanekartan:

- Byggnadsplanegräns belägen 3 meter utanför det område planen avser
- Gällande områdes- och bestämmelsegräns
- " " avsedd att utgå
- Väg-byggnadsmarks- och annan områdesgräns
- Bestämmelsegräns
- Gränslinje ej avsedd att fastställas
- Park eller plantering
- BF Område för bostadsändamål
- BH Område för bostads- och handelsändamål
- BHS Område för " " " " " " sammanbyggda hus
- HS Område för handelsändamål, sammanbyggda hus
- G Område för garageändamål
- Mark som icke får bebyggas
- I, II Antal våningar

Beteckningar på grundkartan:

- Gällande områdes- och bestämmelsegräns
- Fastighetsgräns
- Väg
- ⊠ Huvudbyggnad resp. uthus
- Häck
- Stödmur
- Nivåkurvor i meter
- Polygonpunkt
- ⊕ Punkt i rutnät
- 180 Registernummer å fastighet

Skala 1:2000

