


FASTIGHETSREDOVISNINGEN BESTYRKES
PÅ DEN 1 DECEMBER 1975
Lars Wählén
LARS WÄHLÉN
DISTRIKTLANTMÄTARE

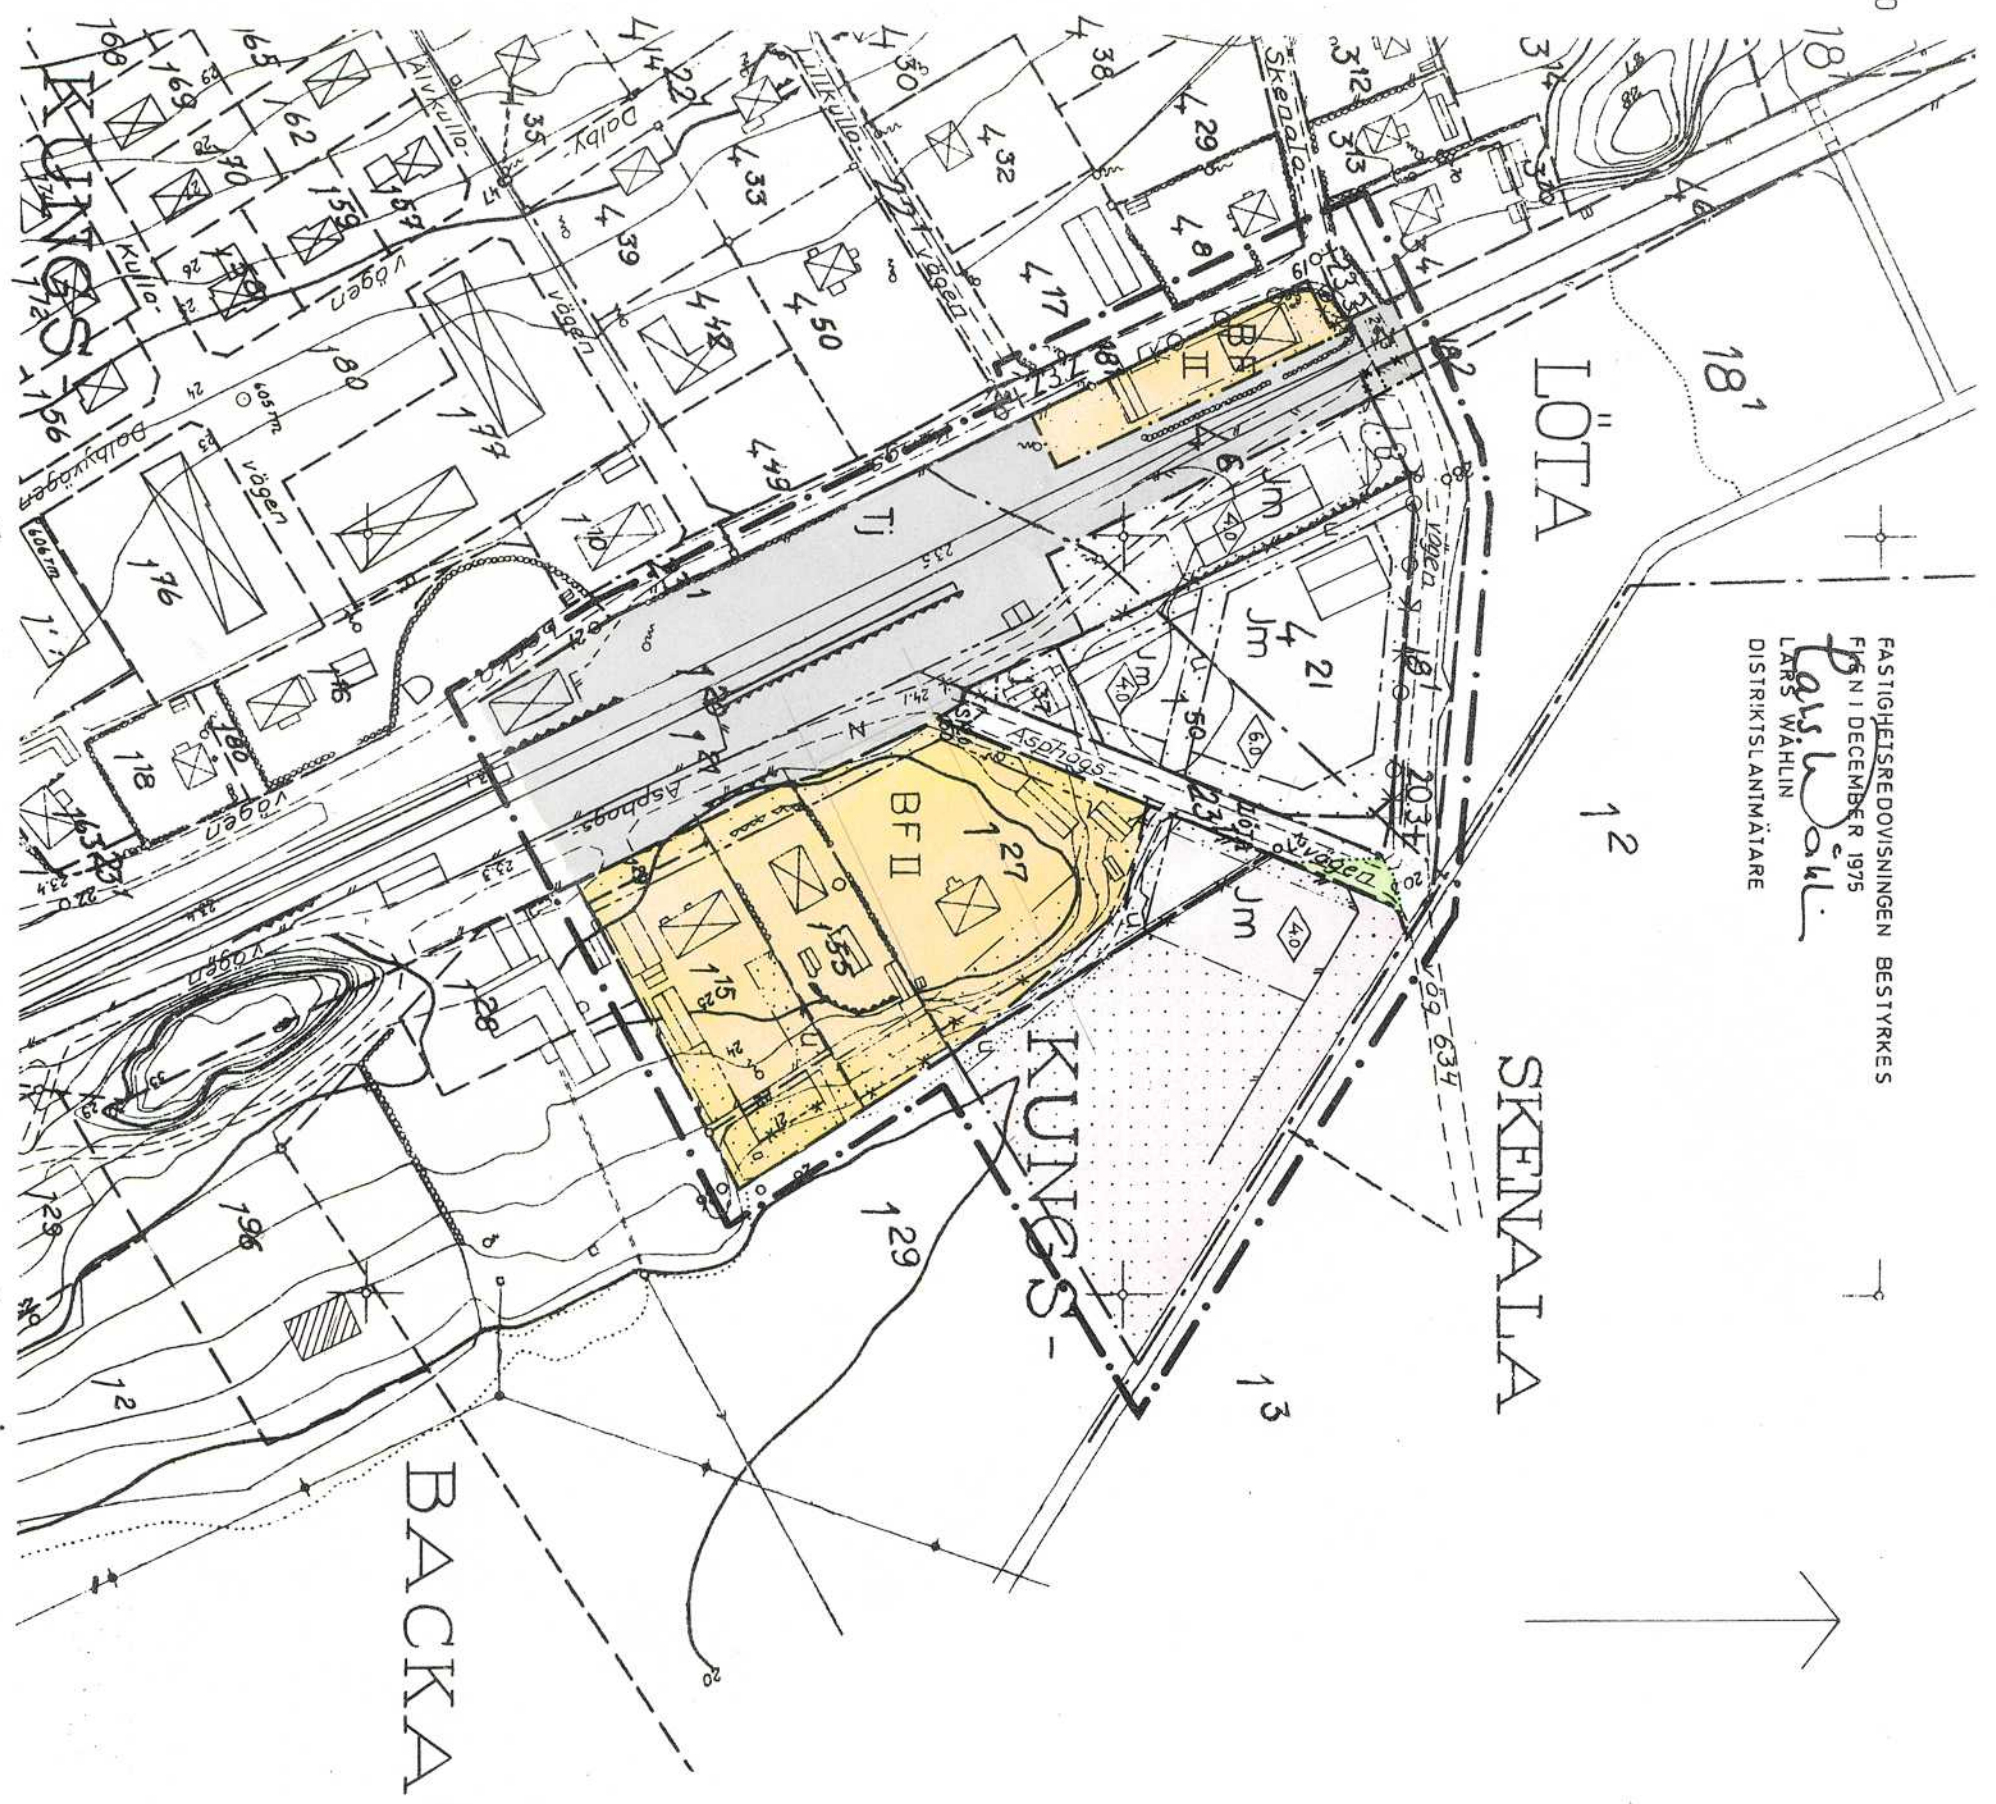

FÖRSLAG TILL
ÄNDRING OCH UTVIDGNING AV BYGGNADSPLAN FÖR
BETNA STATIONSSAMHÄLLE
LÖTA 4, KUNGSBACKA 1²⁷ M.F.L.
INOM BETNA SOCKEN, FLENS KOMMUN
UPPRÄTTAT I AUGUSTI 1976
REVIDERAT I JANUARI 1977

Ulf Zettersten
Ulf ZETTERSTEN
ARKITEKT SÄR

- BETECKNINGAR**
- GRUNDKARTAN
 - PUNKT I RUTNÄT
 - POLYGONPUNKT
 - FASTIGHETSGRÄNSER
 - VÄG MED SIDODIKEN
 - HÄCK
 - KRAFTLEDNING
 - BONINGSKUS
 - UTHUS
 - DIKE
 - STÖDMUR
 - NIVÅKURVOR
 - JÄRNVÄGSSPÅR
 - LÖTA 4⁵
 - FASTIGHETSBETECKNING
 - BYGGNADSPLANEN
 - BYGGNADSPLANEGRÄNS BELÄGEN 6 M
 - UTANFÖR DET OMRADE FÖRSLAGET AVSER
 - GÄLLANDE OMRADESGRÄNS AVSEDD ATT BIBEHÅLLAS
 - GÄLLANDE BESTÄMMELESGRÄNS AVSEDD ATT BIBEHÅLLAS
 - GÄLLANDE OMRADESGRÄNS AVSEDD ATT UTGÅ
 - GÄLLANDE BESTÄMMELESGRÄNS AVSEDD ATT UTGÅ
 - BYGGNADSMARKS- ELLER ANNAN OMRADESGRÄNS
 - BESTÄMMELESGRÄNS
 - GRÄNSLINIER EJ AVSEDDA ATT FASTSTÄLLAS
 - FÖRBUD MOT UTFART
 - TVÄRSTRECK MARKERAR FÖRBUDETS SLUT
 - VÄGMARK
 - OMRADE FÖR BOSTADSÄNDAMÅL, FRISTÄENDE HUS
 - OMRADE FÖR SMÄINDUSTRIÄNDAMÅL
 - OMRADE FÖR JÄRNVÄGSSÄNDAMÅL
 - MARK SOM ICKE FÄR BEBYGGAS
 - PARK ELLER PLANTERING
 - MARK TILGÄNGLIG FÖR UNDERJORDSKA LEDNINGAR
 - JÄRNVÄGSMARK TILGÄNGLIG FÖR ALLMAN VÄGTRAFIK
 - ANTAL VÄNINGAR
 - BYGGNADSHÖJD
 - GÄLLANDE VÄGHÖJD
- SKALA 1:2000
- 0 50 100 150 200

GRUNDKARTAN UPPRÄTTAD ÅR 1969 AV
LANTMÄTARE LARS WÄHLÉN
KOMPLETTERAD AV FASTIGHETSKONTORET
I FLENS KOMMUN ÅR 1975

Bernt Samuelsson
BERNDT SAMUELSSON
FASTIGHETSCHEF

Ulf Zettersten
Ulf ZETTERSTEN
ARKITEKT SÄR

1977-03 - 16 § 58 betygare
i Flens kommun beslut

Byggnadsnämndens ordf.