


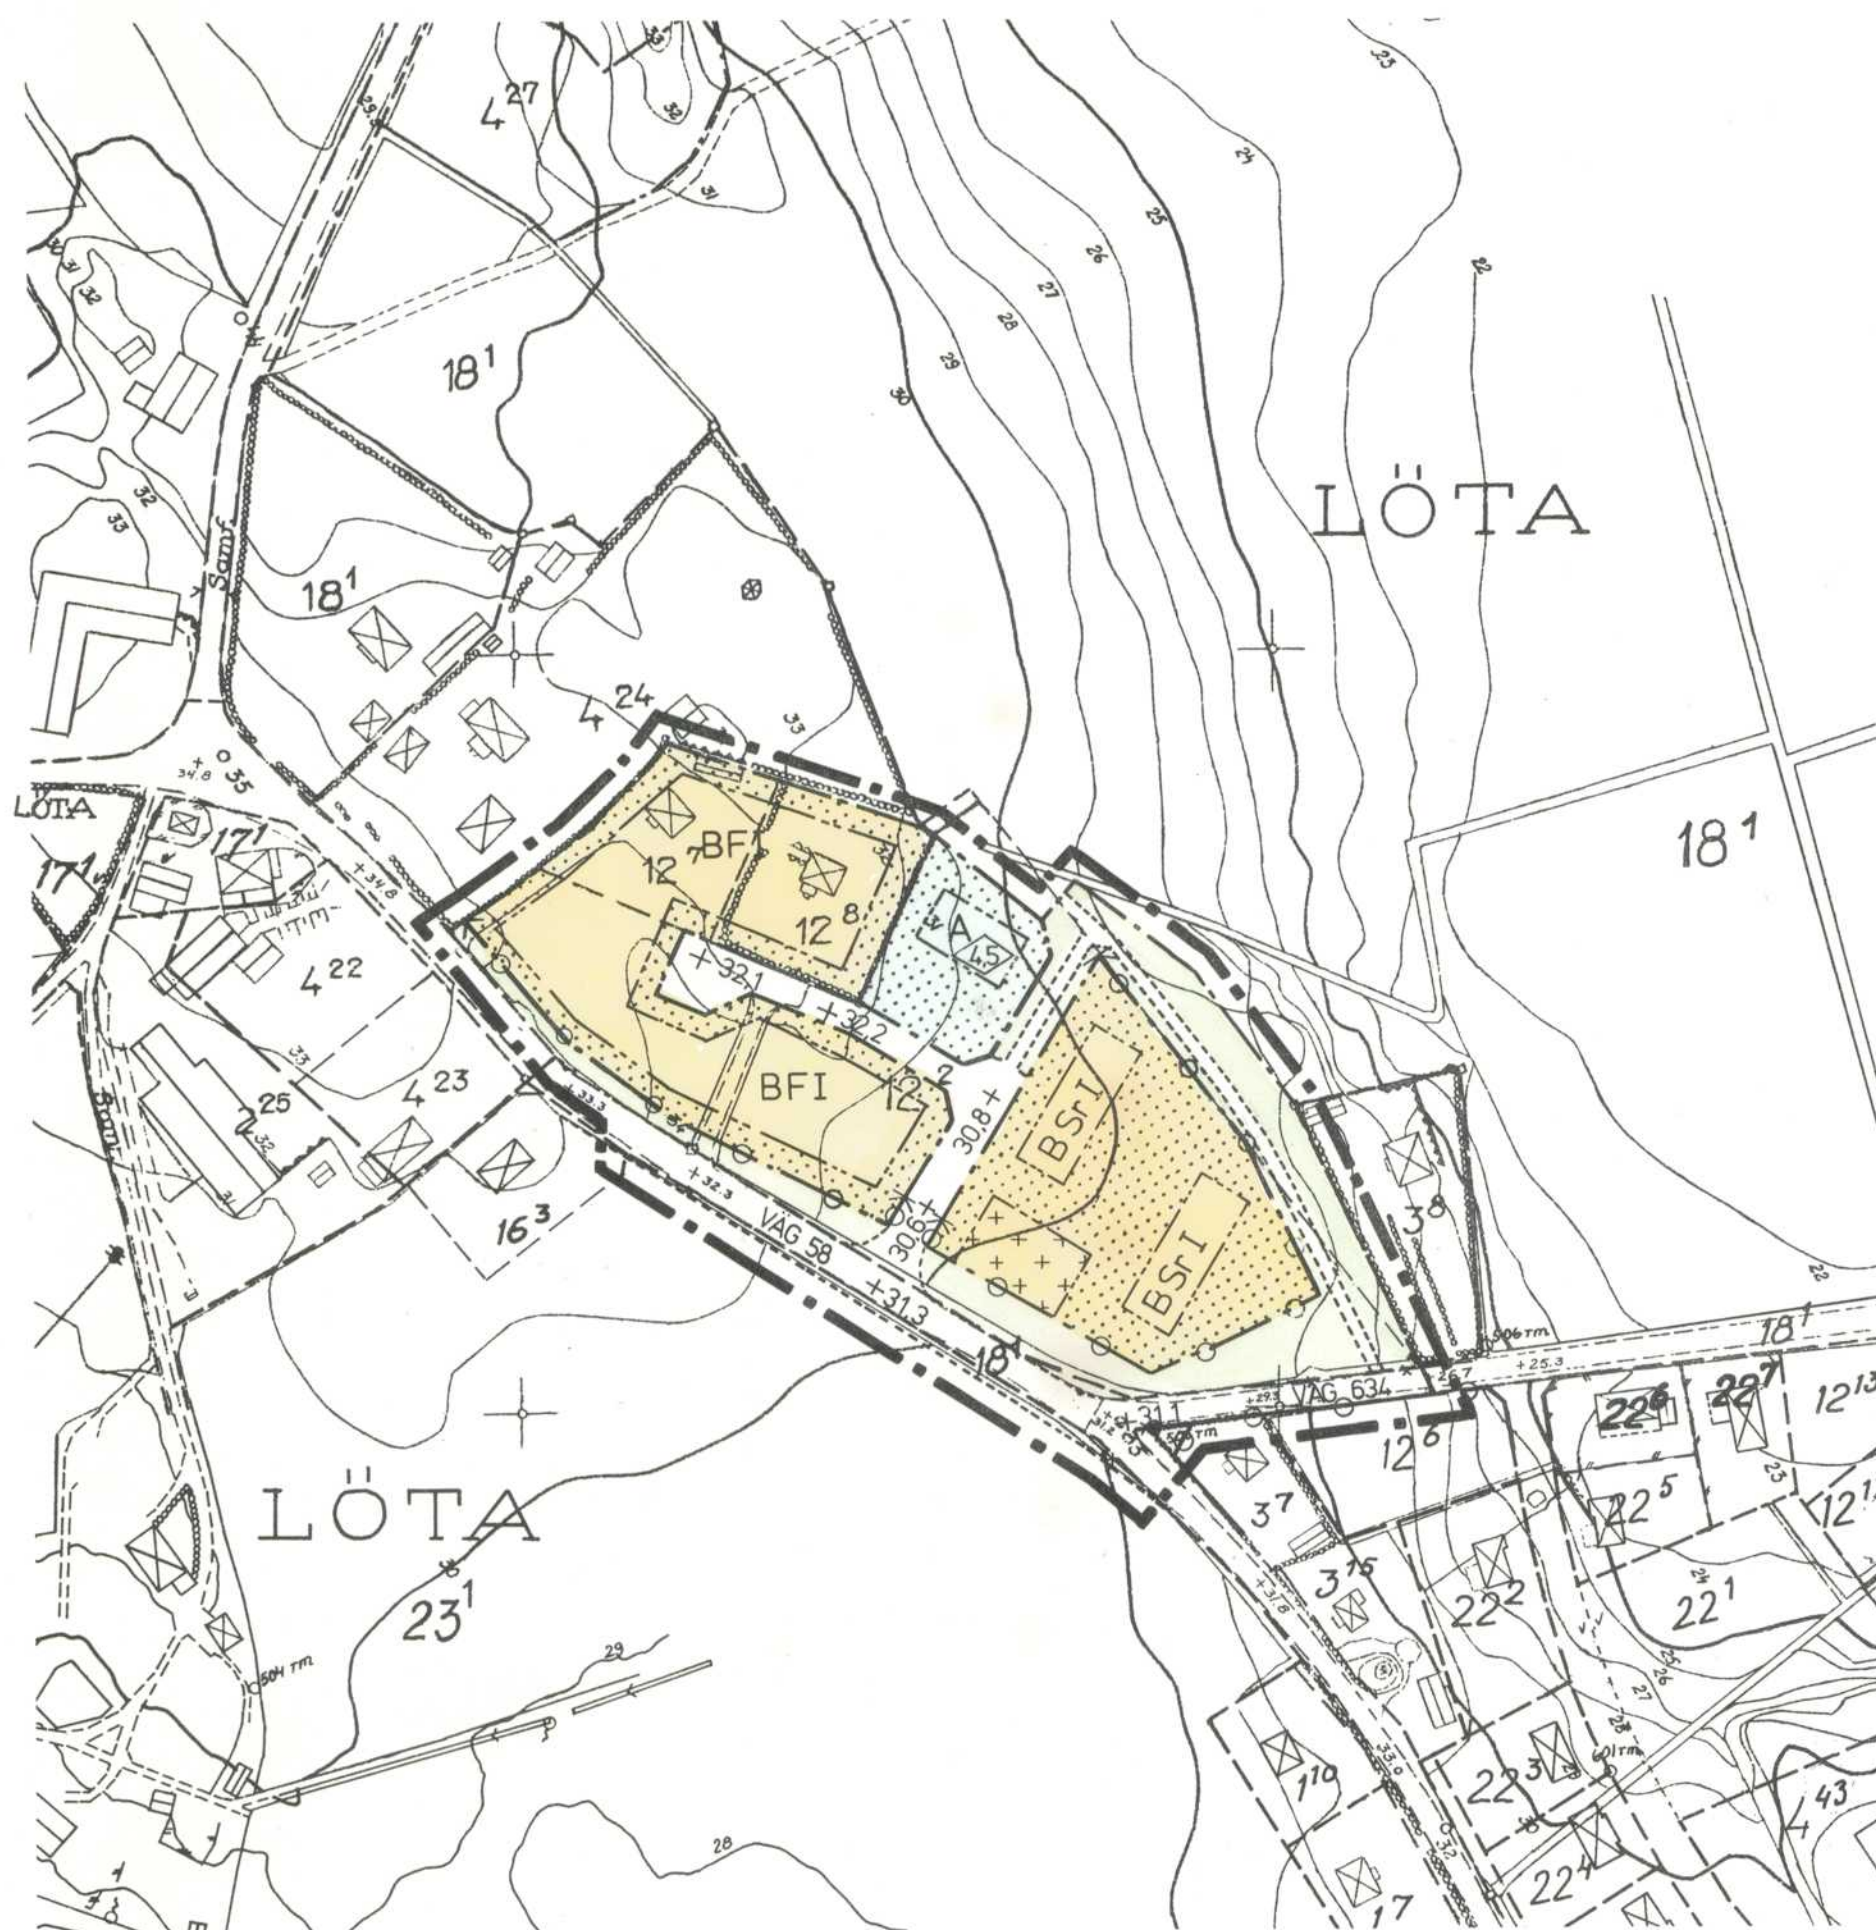

Länsstyrelsen i Södermanlands län
fastställde 16.5.1979 den
byggnadsplan... denna karta
avser; betygar Nyköping som ovan.
Enligt uppdrag:
T. Blumfeldt

Tillhör kommunfullmäktiges
i Flens kommun beslut
1978.12.21 § 168 betygar:
Gunnar Carlsson
Kommunfullmäktiges ordf.

FÖRSLAG TILL ÄNDRING OCH UTVIDGNING AV BYGGNADSPLAN FÖR BETTNA STATIONSSAMHÄLLE

LÖTA 12:2 M FL

I BETTNA REGISTEROMRÅDE, FLENS KOMMUN

UPPRÄTTAT PÅ STADSARKITEKTKONTORET I FLEN 1978-03-09

REVIDERAT 1978-10-25

T. Blumfeldt
T. BLUMFELDS
STADSARKITEKT

Olle Hultman
OLLE HULTMAN
PLANINGENJÖR

T. Blumfeldt
T. BLUMFELDS
STADSARKITEKT

Olle Hultman
OLLE HULTMAN
PLANINGENJÖR

GRUNDKARTAN FRAMSTÄLLD FOTOGRAMMETRISKT
EFTER 1952-1954 ÅRS BILDMATERIAL.

FLYGHÖJD

HUSLIV REDOVISADE.

MÄTKLASS III, KOORDINATSYSTEM

I PLAN: BETTNAS LOKALA

I HÖJD: RIKETS ÅR 1900

GRUNDKARTAN UPPRÄTTAD ÅR 1969 AV T.F. DISTRIKTS-
LANTMÄTARE LARS WÄHLIN OCH KOMPLETTERAD Å
FASTIGHETSKONTORET I FLENS KOMMUN 1978-07-01

Berndt Samuelsson
BERNDT SAMUELSSON
FASTIGHETSCHEF

FASTIGHETSREDOVISNINGEN BESTYRKES
FLEN 1978-04-26

Lars Wahlin
LARS WÄHLIN
DISTRIKTSLANTMÄTARE

BETECKNINGAR

GRUNDKARTA

- FASTIGHETSGRÄNS
- FASTIGHETSBETECKNING
- HUVUDBYGNAD RESP UTHUS
- DIKE
- HÄCK
- STÖDMUR

- NIVÅKURVOR
- POLYGONPUNKT
- PUNKT I RUTNÄT
- AVVÄGD MARKHÖJD
- VÄG
- STAKET

BYGGNADSPLANEKARTA

A. GRÄNSBETECKNINGAR

- BYGGNADSPLANEGRÄNS BELÄGEN 6 M UTANFÖR FASTSTÄLLELSEOMRÅDET
- GÄLLANDE OMRÅDESGRÄNS AVSEDD ATT BEHÅLLAS
- GÄLLANDE OMRÅDESGRÄNS AVSEDD ATT UTGÅ
- OMRÅDESGRÄNS
- BESTÄMMELSEGRÄNS

B. OMRÅDESBETECKNINGAR

- ALLMÄN PLATS
- VÄGMARK
- PARK ELLER PLANTERING
- BYGGNADSMARK
- ALLMÄNT ÄNDAMÅL, FÖRSKOLA
- BOSTÄDER

C. ÖVRIGA BETECKNINGAR AVSEDDA ATT FASTSTÄLLAS

- MARK SOM INTE FÅR BEBYGGAS
- MARK FÖR UTHUS O DYL
- GÄLLANDE VÄGHÖJD

- +0.0 VÄGHÖJD
- BYGGNADSHÖJD
- F FRISTÅENDE HUS
- Sr RADHUS
- I ANTAL VÅNINGAR
- UTFARTSFÖRBUD. TVÄRSTRECK MED
- PIL MARKERAR FÖRBUDETS SLUT

D. ILLUSTRATIONER

- ILLUSTRATIONSLINJE

SKALA 1:2000

20M 0 10 20 30 40 50 100 200M

