


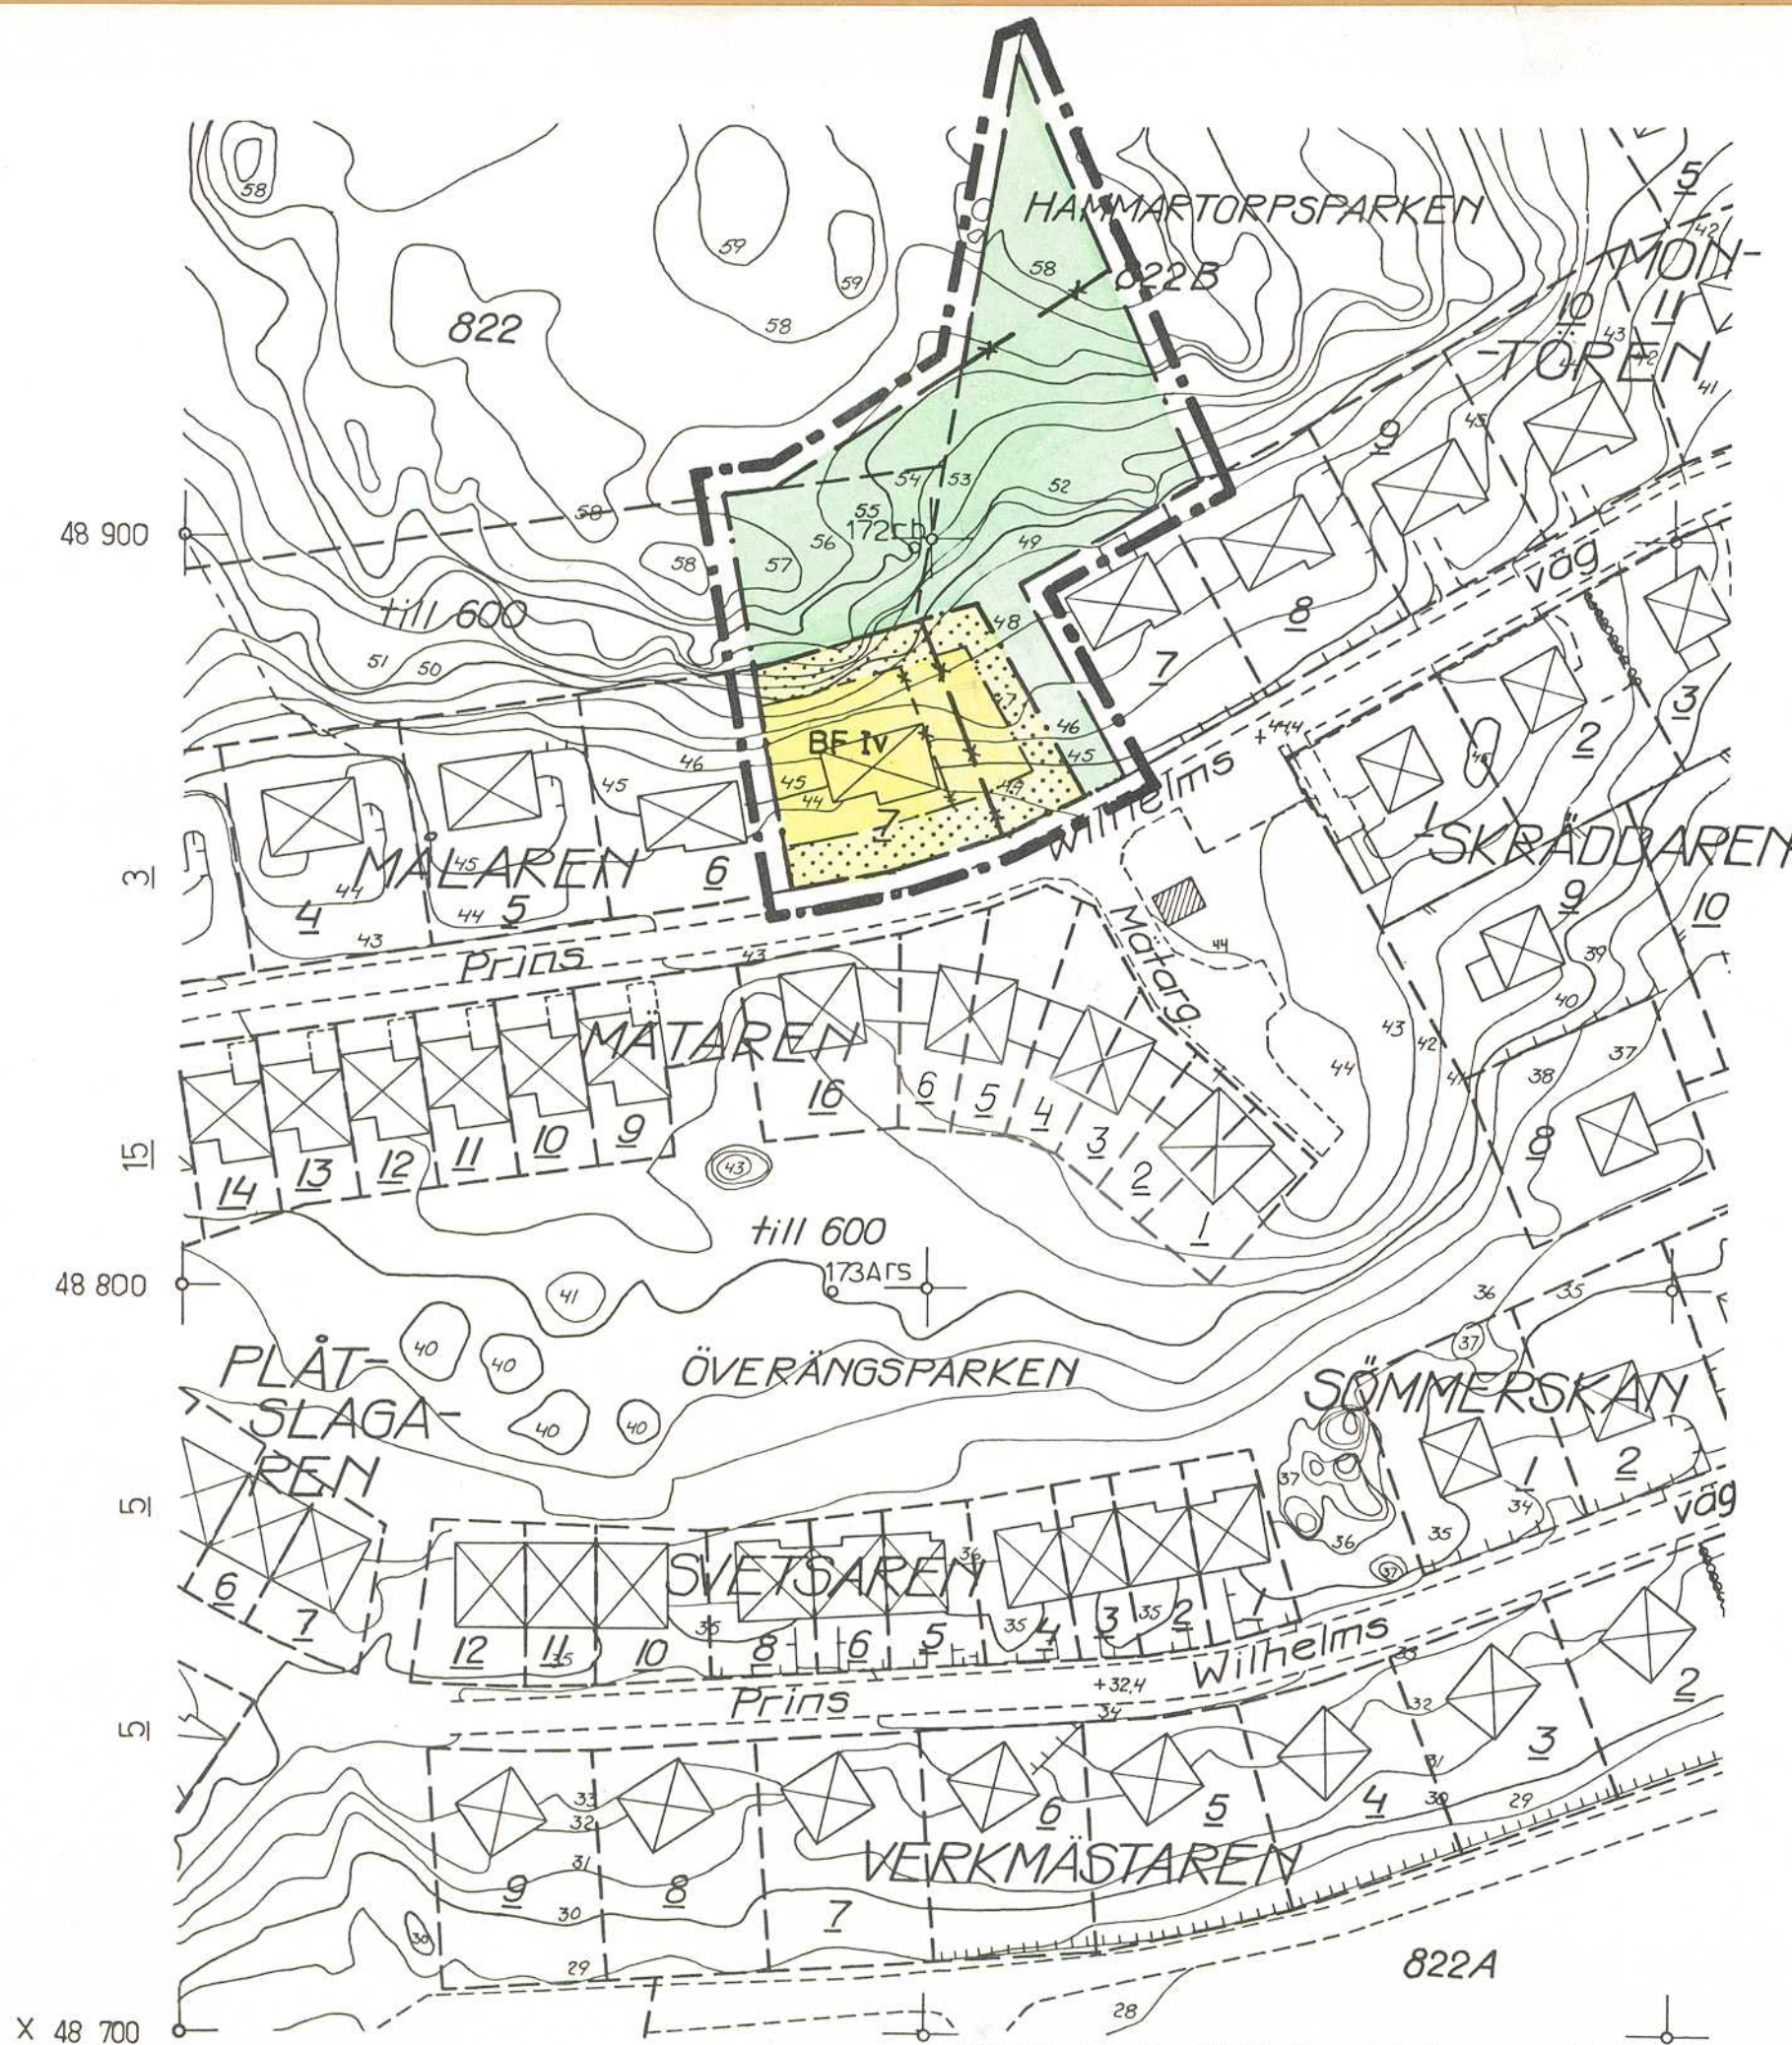

FÖRSLAG TILL ÄNDRING OCH UTVIDGNING AV STADSPLAN FÖR HAMMARTORP (DEL AV KV. MÅLAREN M.M.) I FLENS STAD FLENS KOMMUN

UPPRÄTTAT PÅ STADSARKITEKTKONTORET I FLEN I OKT. 1971

Blumfeld
T. Blumfelds
stadsarkitekt

Olle Hultman
Olle Hultman
planingenjör

BETECKNINGAR

Grundkartan

- Fastighetsgräns
- Vägar
- 9 822 Fastighetsbeteckning
- ⊠ Huvudbyggnad resp. uthus
- ▨ Transformatorbyggnad
- ▬ Mur
- ~ Nivåkurvor
- ⊕ Punkt i rutnät
- o 172 Polygonpunkt

Stadsplanekartan

A. Gränsbeteckningar

- Gräns belägen tre (3) meter utanför det område förslaget avser
- Gällande områdesgräns avsedd att bibehållas
- Gällande bestämmelsegräns avsedd att bibehållas
- x-x- Gällande områdesgräns avsedd att utgå
- x-x- Gällande bestämmelsegräns avsedd att utgå
- Kvarters- eller annan områdesgräns
- Bestämmelsegräns


B. Områdesbeteckningar

- Park eller plantering
- BF Område för bostadsändamål, friliggande hus

C. Övriga beteckningar

- ▨ Mark som icke får bebyggas
- IV Antal våningar jämte vindsinredning

Skala 1:1000

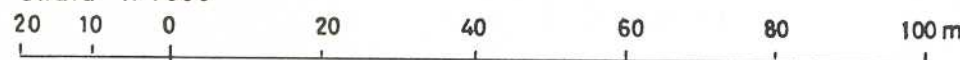

TILLHÖR BYGGNADSNÄMNDENS I FLENS KOMMUN BESLUT DEN 13 DEC. 1971 § 324 BETYGAR:

Martin Linde
MARTIN LINDE
BYGGNADSNÄMNDENS ORDFÖRANDE

Länsstyrelsen i Södermanlands län fastställde 10.5 1972 den stadsplan denna karta avser, och har detta beslut enligt 150 § tredje stycket byggnadslagen vunnit laga kraft; betygar Nyköping som ovan.

Enligt uppdrag:
V Alexandersson

Fastighetsredovisningen bestyrkes Flen i okt. 1971

Reviderad 27.3.1972

Gösta Höglund
Gösta Höglund
distriktslantmätare

Grundkartan upprättad, efter av fotogrammetribyrå AB utförd stereobearbetning, & mätningsskontoret i Flens kommun år 1966, reviderad år 1971

Berndt Samuelsson
Berndt Samuelsson
Mätningssingenjör

Georg Östlund
Georg Östlund
Distriktslantmätare