

Tillhör byggnadsnämnden i Flens kommun

beslut 1974-02-13 § 24

Betygar:

Gunnar Andersson
Gunnar Andersson

Byggnadsnämnds ordf.

FÖRSLAG TILL ÄNDRING AV STADSPLAN FÖR DEL AV KV. SPJÄLLET, BYGGMÄSTAREN M.FL. INOM FLEN, FLENS KOMMUN.

UPPRÄTTAT PÅ STADSARKITEKTKONTORET I FLEN I OKTOBER 1973

T. Blumfeldt
T. Blumfeldt
Stadsarkitekt

Olle Hultman
Olle Hultman
Planingenjör

Länsstyrelsen i Södermanlands län
fastställde 25.11.1974 den
stadplan som denna karta
avser, och har detta beslut enligt
150 § tredje stycket byggnadslagen
vunnit laga kraft; betygar Nyköping
som ovan.
Enligt uppdrag:

G. Andersson

BETECKNINGAR

Grundkartan

- SPJÄLLET Fastighetsgräns
- Fastighetsbeteckning
- Vägar
- Huvudbyggnad resp. uthus
- Nivåkurvor i meter över kommunens nollplan
- Punkt i rutnät
- Polygonpunkt
- Avvägd gatu höjd
- Häck
- Mur
- Staket

STADSPLANEKARTAN

A. Gränsbeteckningar

- Gräns belägen (3) meter utanför det område förslaget avser
- Gällande områdesgräns avsedd att bibehållas
- Gällande områdesgräns avsedd att utgå
- Kvarters- eller annan områdesgräns
- Gällande bestämmelsegräns avsedd att bibehållas
- Gällande bestämmelsegräns avsedd att utgå
- Bestämmelsegräns

B. Områdesbeteckningar

Allmän plats

- Gata


Byggnadskvarter

- BF Område för bostadsändamål; fristående hus
- BÖ Område för bostadsändamål; fristående eller kopplade hus

C. Övriga beteckningar

- Mark som icke får bebyggas
- Mark för uthus och dylikt
- Gällande gatu höjd
- Antal våningar

Skala 1:1000

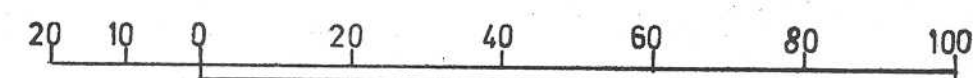

Grundkartan upprättad efter av foto-
grammetribyrån AB utförd stereo-
bearbetning, & mättningskontoret i Flens
kommun år 1973

Berndt Samuelsson
Berndt Samuelsson
Mättningsingenjör

Fastighetsredovisningen bestyrkes
i Flen i november 1973

Lars Wahl
Lars Wahl
lantmätare