

FÖRSLAG TILL ÄNDRING AV STADSPLAN FÖR OMRÅDE SÖDER OM KUNGSVÄGEN KV. LAMELLEN M.M. INOM FLEN, FLENS KOMMUN

UPPRÄTTAT PÅ STADSARKITEKTKONTORET I FLEN I NOVEMBER 1973

T. Blumfeldt
T. BLUMFELDS
stadsarkitekt

Olle Hultman
OLLE HULTMAN
planingenjör

REVIDERAD 1974-04-02

T. Blumfeldt
T. BLUMFELDS
stadsarkitekt

BETECKNINGAR

Grundkartan

- Fastighetsgräns
- KAPSELN 3 Fastighetsbeteckning
- 1 (4) Rättsligt-resp. administrativt bildad tomt
- 522 Stadsåga
- Väg
- Huvudavlopps- och vattenledning
- Huvudbyggnad resp. uthus
- Allmän byggnad
- Vatten, strandkontur
- Avvägd markhöjd
- Nivåkurvor
- Punkt i rutnät
- o 273rb Polygonpunkt
- Mur
- Stänt
- Häck
- Ms Minnessten

Stadsplanekartan

A. Gränsbeteckningar

- Linje belägen tre (3) meter utanför det område förslaget avser
- Gällande områdesgräns avsedd att bibehållas
- Gällande områdesgräns avsedd att utgå
- Gatu- kvarters eller annan områdesgräns
- Gällande bestämmelsegräns avsedd att bibehållas
- Gällande bestämmelsegräns avsedd att utgå
- Bestämmelsegräns
- Förbud mot utfart. Tvärstreck med pil markerar förbuds slut
- Gränstinje ej avsedd att fastställas

B. Områdesbeteckningar

- Allmän plats
- Gata
- Park eller plantering
- Byggnadskvarter
- Jm Område för småindustriädmål
- Tm Område för trafikändamål, motorservice

C. Övriga beteckningar

- Mark som icke får bebyggas
- +0.0 Gällande gathöjd
- (+0.0) Gällande gathöjd avsedd att utgå
- <0.0 Byggnadshöjd


Tillhör kommunfullmäktige i Flens kommun beslut 1974-06-27 § 155 betygar:

Gunnar Carlsson
Gunnar Carlsson
Kommunfullm. ordf.

Länsstyrelsen i Södermanlands län fastställde 13.11.1974 den stadsplan denna karta avser, och har detta beslut enligt 150 § tredje stycket byggnadslagen vunnit laga kraft, betygar Nyköping som ovan.
Enligt uppdrag:
V. Andersson

Grundkartan upprättad efter av Fotogrammetribyrån AB utförd stereobearbetning på fastighetskontoret i Flens kommun år 1974.
Berndt Samuelsson
Berndt Samuelsson
Fastighetschef

SKALA 1:1000

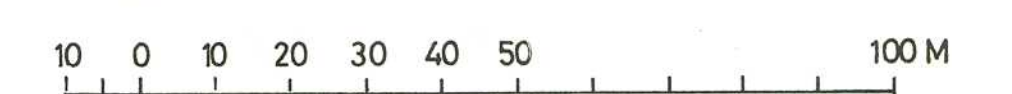

Fastighetsredovisningen bestyrkes i Flens kommun i januari 1974.
E. Wählin
E. Wählin
Distriktslantmätare