


Tillhör byggnadsnämndens
i Flens kommun beslut
1974 - 10 - 09 §307 betygat

Byggnadsnämndens ord.

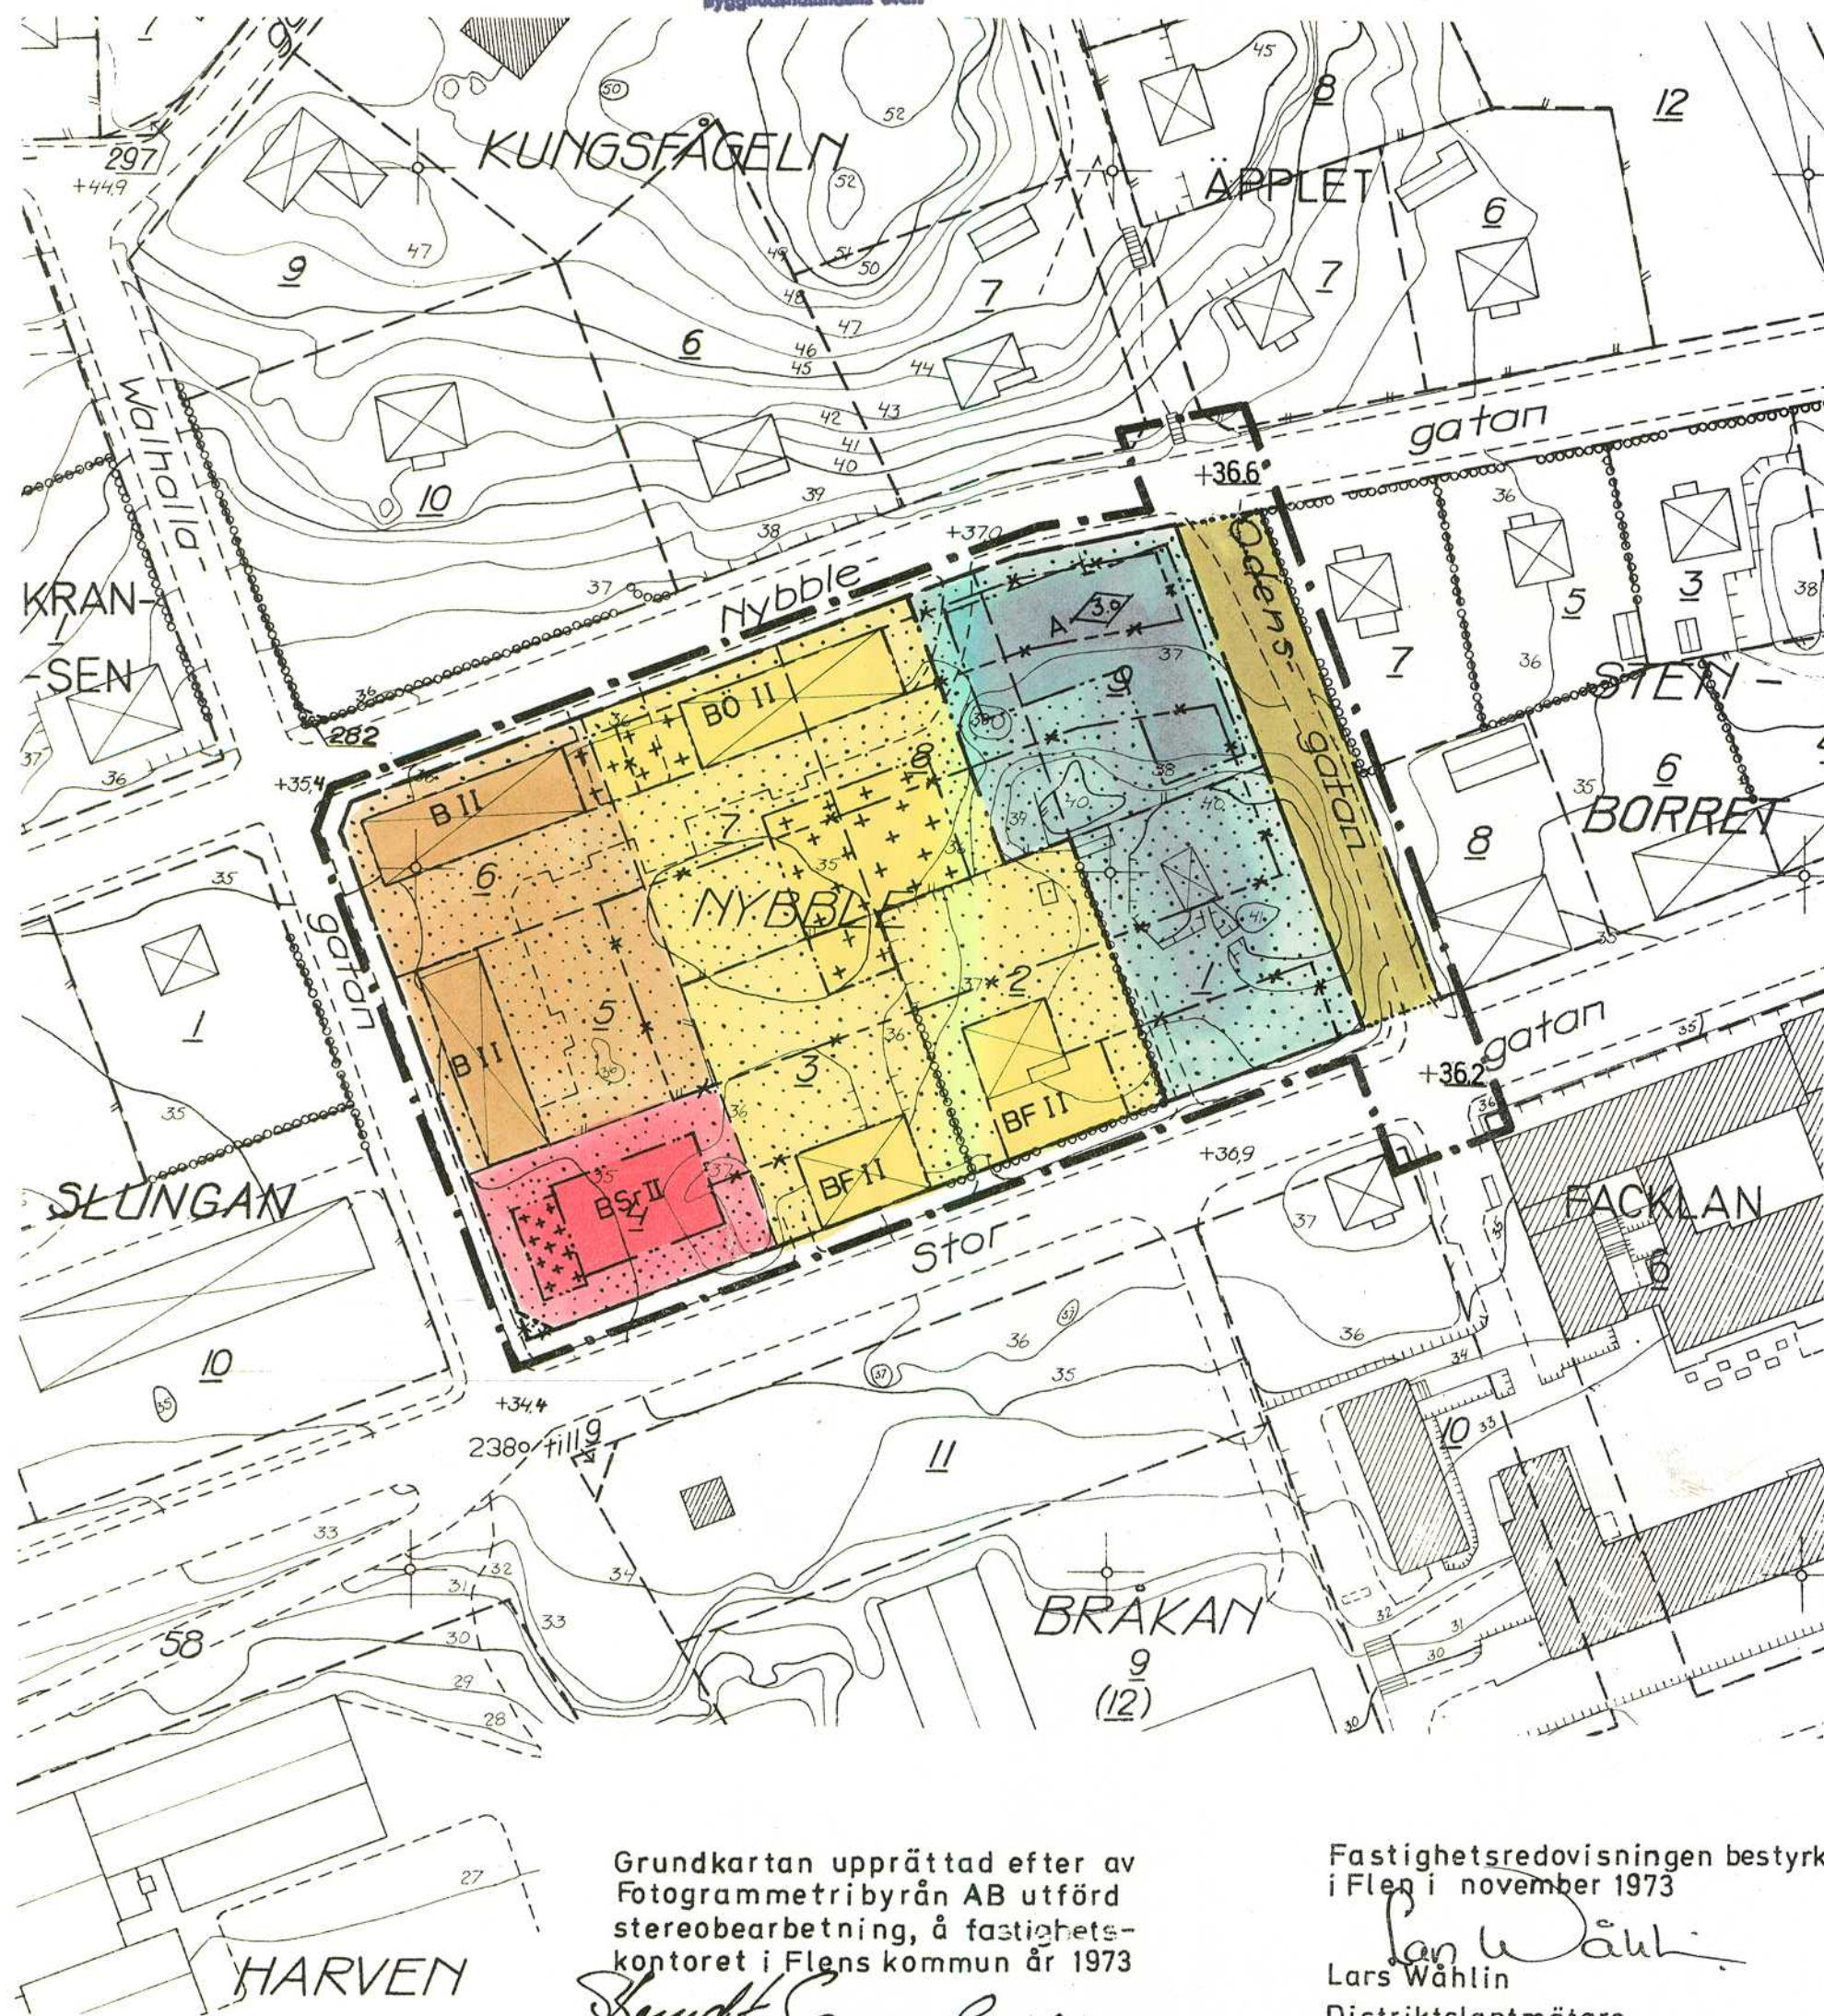

Grundkartan upprättad efter av
Fotogrammetribyrån AB utförd
stereobearbetning, å fastighets-
kontoret i Flens kommun år 1973

Berndt Samuelsson
Fastighetschef

Fastighetsredovisningen bestyrkes
i Flens i november 1973

Lars Wählin
Distriktslantmätare

Likheten med originalet
bestyrkes å tjänstens vägnar

Olle Hultman
Planingenjör

KOPIA

FÖRSLAG TILL ÄNDRING AV STADSPLAN FÖR KV. NYBBLE M.M. INOM FLEN, FLENS KOMMUN

UPPRÄTTAT PÅ STADSARKITEKTKONTORET I FLEN I NOVEMBER 1973

T. Blumfeldts
Stadsarkitekt

Olle Hultman
Planingenjör

REVIDERAD 1974-08-21 OCH 1974-09-24

T. Blumfeldts
Stadsarkitekt

T. Blumfeldts
Stadsarkitekt

Länsstyrelsen i Söderman-
lands län fastställde den
5.12 1974 den stadsplan den-
na karta avser, och har
detta beslut enligt 150 §
tredje stycket byggnadslagen
vunnit laga kraft, betygat
Nyköping som ovan.
Enligt uppdrag:
Lena Dorj

BETECKNINGAR

Grundkartan

- Fastighetsgräns
- NYBBLE 1 Fastighetsbeteckning
- Vägar
- Huvudbyggnad resp. uthus
- Allmän byggnad
- Nivåkurvor i meter över kommunens nollplan
- Punkt i rutnät
- Polygonpunkt
- Avvägd gatuhöjd
- Häck
- Mur
- Staket

STADSPANEKARTAN

A. Gränsbeteckningar

- Linje belägen tre (3.0) meter utanför det område förslaget avser
- Gällande områdesgräns avsedd att bibehållas
- Gällande områdesgräns avsedd att utgå
- Gällande bestämmelsegräns avsedd att bibehållas
- Gällande bestämmelsegräns avsedd att utgå
- Bestämmelsegräns
- Gränslinje ej avsedd att fastställas
- Kvarters- eller annan områdesgräns

B. Områdesbeteckningar

- Gata
- Park eller plantering
- A Område för allmänt ändamål
- B Område för bostadsändamål
- BF Område för bostadsändamål, fristående hus
- BSr Område för bostadsändamål, sammanbyggda hus, radhus
- BÖ Område för bostadsändamål, fristående eller kopplade hus

C. Övriga beteckningar

- Mark som icke får bebyggas
- Mark för garage, uthus och dylikt
- II Antal våningar
- 0.0 Byggnadshöjd
- +0.0 Gällande gatuhöjd

Skala 1:1000
20 10 0 20 40 60 80 100 m.