

FÖRSLAG TILL ÄNDRING AV STADSPLAN FÖR
KV STÄDET, NÄTET,
PARKEN M M

INOM FLEN, FLENS KOMMUN

UPPRÄTTAT PÅ STADSARKITEKTKONTORET I FLEN 1983-01-27

JAN HENRIK
STADSARKITEKT

Olle Hultman
PLANINGENÖR

GRUNDKARTAN FRAMSTÄLLD FOTOGRAMMETRISKT EFTER 1964 ÅRS BILD MATERIAL.
FLYGHÖJD 850 M.
HUSLIV REDOVISADE
MÄTKLASS II, KOORDINATSYSTEM
I PLAN: FLENS LOKALA
I HÖJD: RIKETS ÅR 1900
(BLADNR. NR. 487/47, 493/47)
GRUNDKARTAN KOMPLETTERAD Å FASTIGHETSKONTORET I FLENS KOMMUN
1982-10-26
BENGT SAMUELSSON
FASTIGHETSCHIEF

FASTIGHETSREDOVISNINGEN BESTYRKES
FLENS 1983-02-01
LARS WÄHLIN
DISTRIKTSLANTMÄTARE

BETECKNINGAR

GRUNDKARTA

- FASTIGHETSGRÄNS
- ADMINISTRATIVT BILDAD GRÄNS
- ANNAN GRÄNS, SERVITUTSOMRÅDE
- RUTNÄTSPUNKT
- FASTIGHET MED KVARTERSNAMN; RÄTTSLIGT RESP. ADM. BILDAD TOMT
- STÄDET Z (S)
- SAMFÄLLOHET
- STADSÄGA ELLER STADSÄGDOMRÅDE
- BETECKNING PÅ SERVITUTSOMRÅDE
- REGISTRERNUMMER FÖR GEMENSAMHETSANLÄGGNING
- serv
- ga:1
- KYRKA
- BONINOSHUS RESP. UTHUS
- ALLMÄN BYGGNAD
- ANNAN BYGGNAD
- SKÄRMTAK
- TRANSFORMATORBYGGNAD
- STAKET
- MUR
- HÄCK
- VÄG
- SLANT
- LOVTRÄD
- ÅNG
- SANKMARK
- JÄRNVÄGSSPÅR
- POLYGONPUNKT
- KRAFTLEDNING
- AVVÄGD MARKHÖJD
- NIVÅKURVOR

STADSPLANEKARTA

A. GRÄNSBETECKNINGAR

- STADSPLANEGRÄNS. BELÄGEN 3 M UTANFÖR FASTSTÄLLEOMRÅDET
- GÄLLANDE OMRADESGRÄNS AVSEDD ATT BEHÅLLAS
- GÄLLANDE OMRADESGRÄNS AVSEDD ATT UTGÅ
- OMRADESGRÄNS
- GÄLLANDE BESTÄMMELSGRÄNS AVSEDD ATT BEHÅLLAS
- GÄLLANDE BESTÄMMELSGRÄNS AVSEDD ATT UTGÅ
- BESTÄMMELSGRÄNS
- OMRADESGRÄNS FRÅN VILKEN MINDRE AVVIKELSER I VISSA FALL FÅR GÖRAS

B. OMRADESBETECKNINGAR

- ALLMÄN PLATS
- GATA ELLER TORG
- PARK ELLER PLANTERING

BYGGNADSKVARTER

- A ALLMÄNT ÄNDAMÅL
- B BOSTÄDER
- Bh BOSTÄDER SAMT I VISSA FALL HANDEL M.M.
- C SAMLINGSLOKALER
- H HANDEL
- Jm SMÅINDUSTRI

SPECIALOMRÅDEN


- Tj JÄRNVÄG
- Tm MOTORSERVICE
- El HÖGSPÄNNINGSLEDNING
- Es TRANSFORMATORSTATION

C. ÖVRIGA BETECKNINGAR AVSEDDA ATT FASTSTÄLLAS


- MARK SOM INTE FÅR BEBYGGAS
- MARK FÖR UTHUS O. DYL.
- X MARK TILGÅNGLIG FÖR ALLMÄN GÅNGTRAFIK
- Z MARK TILGÅNGLIG FÖR ALLMÄN GATUTRAFIK
- +0.0 GÄLLANDE GATUHÖJD
- +0.0 GÄLLANDE GATUHÖJD AVSEDD ATT UTGÅ
- F GATUHÖJD
- F FRISTÄENDE HUS
- S SAMMANBYGGDA HUS
- I, II, III ANTAL VÄNNINGAR
- BYGGNADSHÖJD
- LEDNINGSSOMRÅDE
- UTFARTSFÖRBUD. TVÄRSTRECK MED PIL MARKERAR
- FÖRBUDETS SLUT

D. ILLUSTRATIONER

- ILLUSTRATIONSINJE
- BUSSHÅLLPLATS

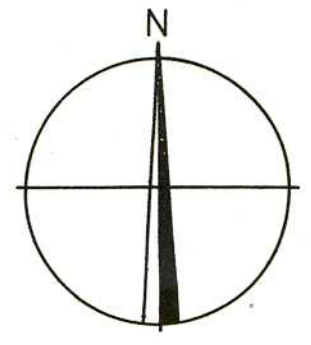

SKALA 1:1000

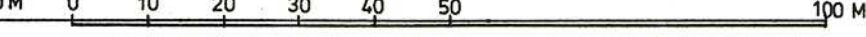

TITEL: kommunfullmäktiges
i Flens kommun beslut
1983 - 06 - 30 §116 betyg
Sven Wikmark
KANSLIEF

LÄNSSTYRELSEN I SÖDERMANLANDS LÄN
FASTSTÄLLEDE 9.12.1983 DEN STADSPLAN
DENNA KARTA AVSER; BETYGAR NYKÖPING
SOM ÖVAN
ENLIGT UPPDRAG
V. Andersson