


KOPIA

PLANKARTA

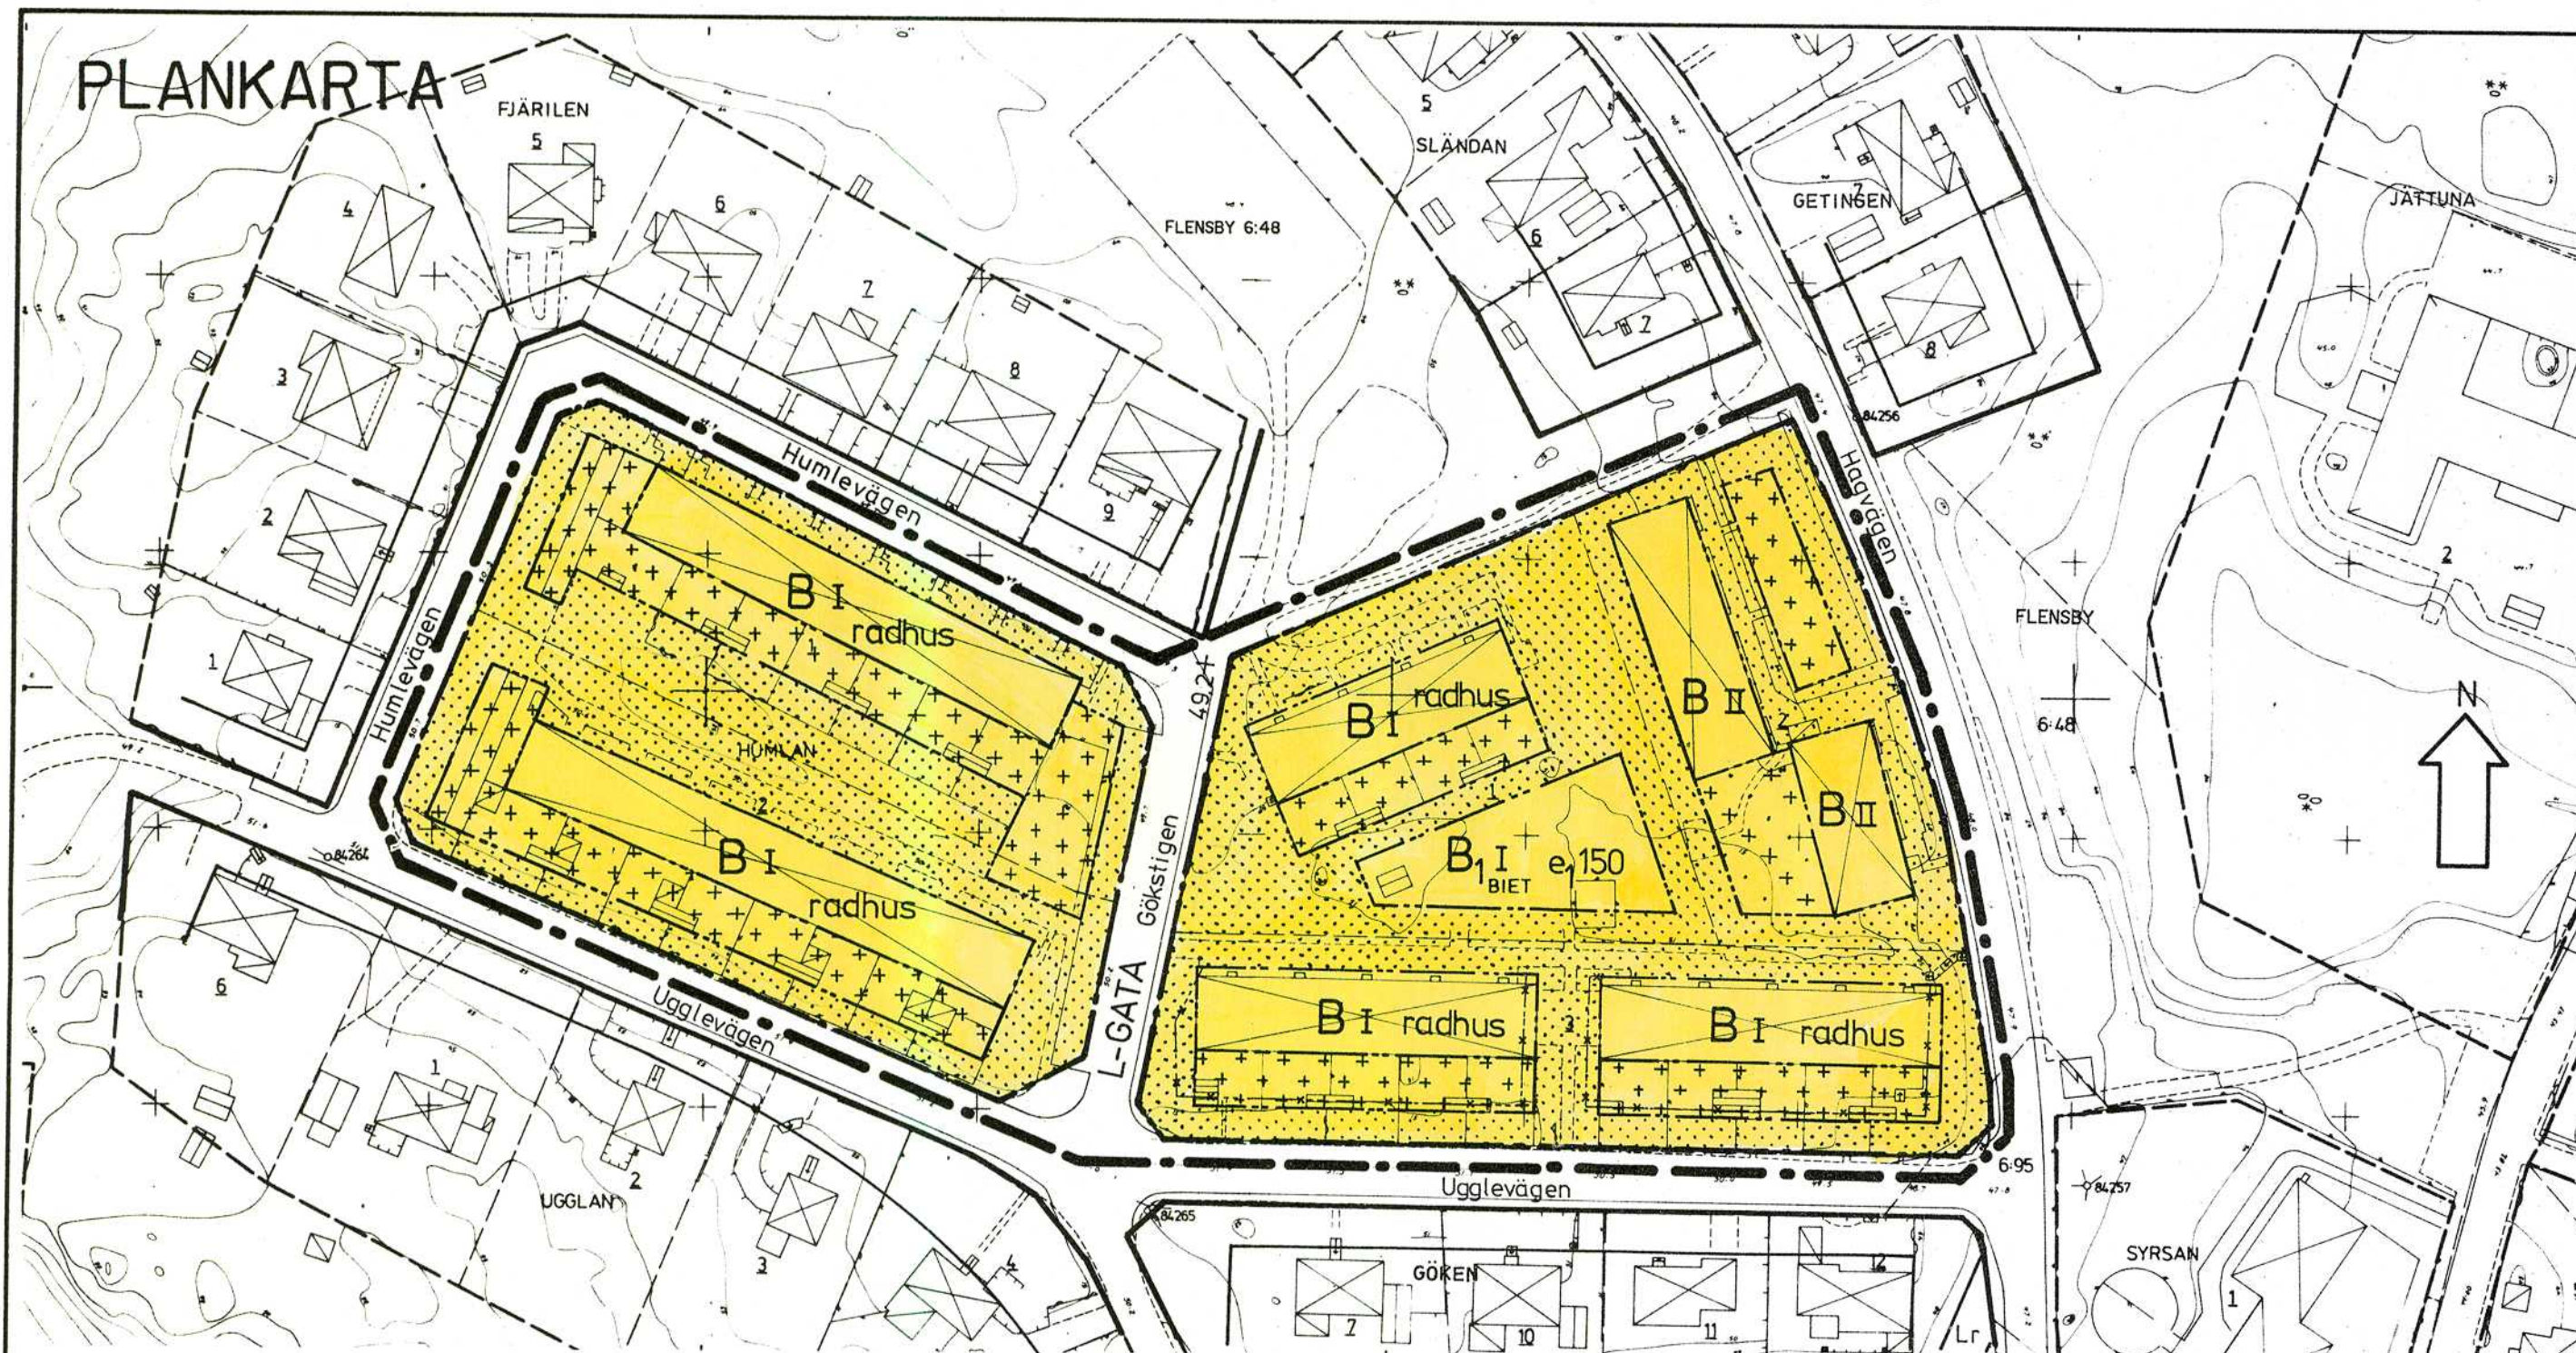

SKALA 1:1000

10M 0 50 100M

GRUNDKARTA

GRUNDKARTAN ÄR FRAMSTÄLLD PÅ STADS-
ARKITEKTKONTORET I FLEN GENOM KOPIERING
AV PRIMÄRMATERIAL.

BETECKNINGAR

- TRAKTGRÄNS
- FASTIGHETSGRÄNS
- LEDNINGSRÄTT
- + + RUTNÄTSPUNKTER
- FLENSBY 6:48 FASTIGHETSBETECKNING
- HUMLAN 2 FASTIGHETSBETECKNING
- BOSTADSHUS RESP UTHUS
- ANNAN BYGGNAD
- SKÄRMTAK
- TRANSFORMATORBYGGNAD
- STAKET
- MUR
- HÄCK
- VÄG
- BARRSKOG RESP LÖVTRÄD
- POLYGONPUNKT
- AVVÄGD MARKHÖJD
- NIVÅKURVOR

PLANKARTA

GRÄNSBETECKNINGAR

- LINJE SOM PÅ KARTAN LIGGER
3 MM UTANFÖR PLANOMRÅDET
- ANVÄNDNINGSGRÄNS
- EGENSKAPSGRÄNS
- UTGÅENDE EGENSKAPSGRÄNS
- GÄLLANDE ANVÄNDNINGS- RESP
EGENSKAPSGRÄNS UTANFÖR
PLANOMRÅDET

PLANBESTÄMMELSER

FÖLJANDE GÄLLER INOM OMRÅDEN MED NEDAN-
STÅENDE BETECKNINGAR. DÅR BETECKNING
SAKNAS GÄLLER BESTÄMMELEN INOM HELA
PLANOMRÅDET. ENDAST ANGIVEN ANVÄNDNING
OCH UTFORMNING ÄR TILLÅTEN.

1. Användning av mark

ALLMÄNNA PLATSER

L-GATA GATA SOM INGÅR I LOKALNÄTET

KVARTERSMARK

- B BOSTÄDER
- B₁ BOSTADSKOMPLEMENT,
SAMLINGSLOKAL

2. Utformning av allmänna platser

00,0 FÖRESKRIVEN HÖJD ÖVER
NOLLPLANET

3. Utnyttjandegrad

e₁₅₀ STÖRSTA BRUTTOAREA I m²
OVAN MARK

4. Begränsningar av markens bebyggande

- MARKEN FÅR INTE BEBYGGAS
- MARKEN FÅR ENDAST BE-
BYGGAS MED UTHUS OCH
GARAGE
- MARKEN FÅR I UNDANTAGSFALL
BEBYGGAS MED MINDRE UTHUS
O DYL

5. Utformning

I, II HÖGSTA ANTAL VÅNINGAR
radhus ENDAST RADHUS

6. Administrativa bestämmelser

GENOMFÖRANDETID
GENOMFÖRANDETIDEN ÄR 15 ÅR FRÅN DEN DAG
DÅ PLANEN VINNEN LAGA KRAFT.

ILLUSTRATION



DETALJPLAN FÖR KV BIET och HUMLAN INOM FLEN, FLENS KOMMUN

ANTAGANDEHANDLING

ÖVRIGA HANDLINGAR

- BESKRIVNING
- GENOMFÖRANDE-
BESKRIVNING

UPPRÄTTAD 1990-09-27

JAN HEHRNE
STADSARKITEKT

UPPRITAD
B-M

HANS-ERIK ERIKSSON
PLANINGENJÖR

PLANKARTA MED ILLUSTRATION

BESLUTSDATUM

ANTAGANDE: BN 1990-10-17 § 231

LAGA KRAFT: 1990-11-20

Sign

B-M