

År 1946 den 2 december fastställde länsstyrelsen den stadsplaneändring denna karta avser, och har detta beslut enligt 75§ 2 mon. 3:dje stycket stadsplanelagen vunnit laga

Förslag

kraft; betygar

Nyköping i landskansliet som ovan.

täl ändring av stadsplanen för

På tjänstens vägnar:

Kvarteren VINKELN och SKÄRAN

B.Löfström

inom

FLENS MUNICIPALSAMHÄLLE

Upprättat år 1946 av
Länsarkitektkontoret i Nyköping.

Kopians likhet med originalet betygas.

Stockholm den 3 juni 1947

STATENS REPRODUKTIONSANSTALT


Hjördis Lång
Torgny Lång

André Ljung.

Tillhör municipalfullmäktiges i Flen
beslut den 2 oktober 1946

Knut Ljung.

municipalfullmäktiges ordförande.

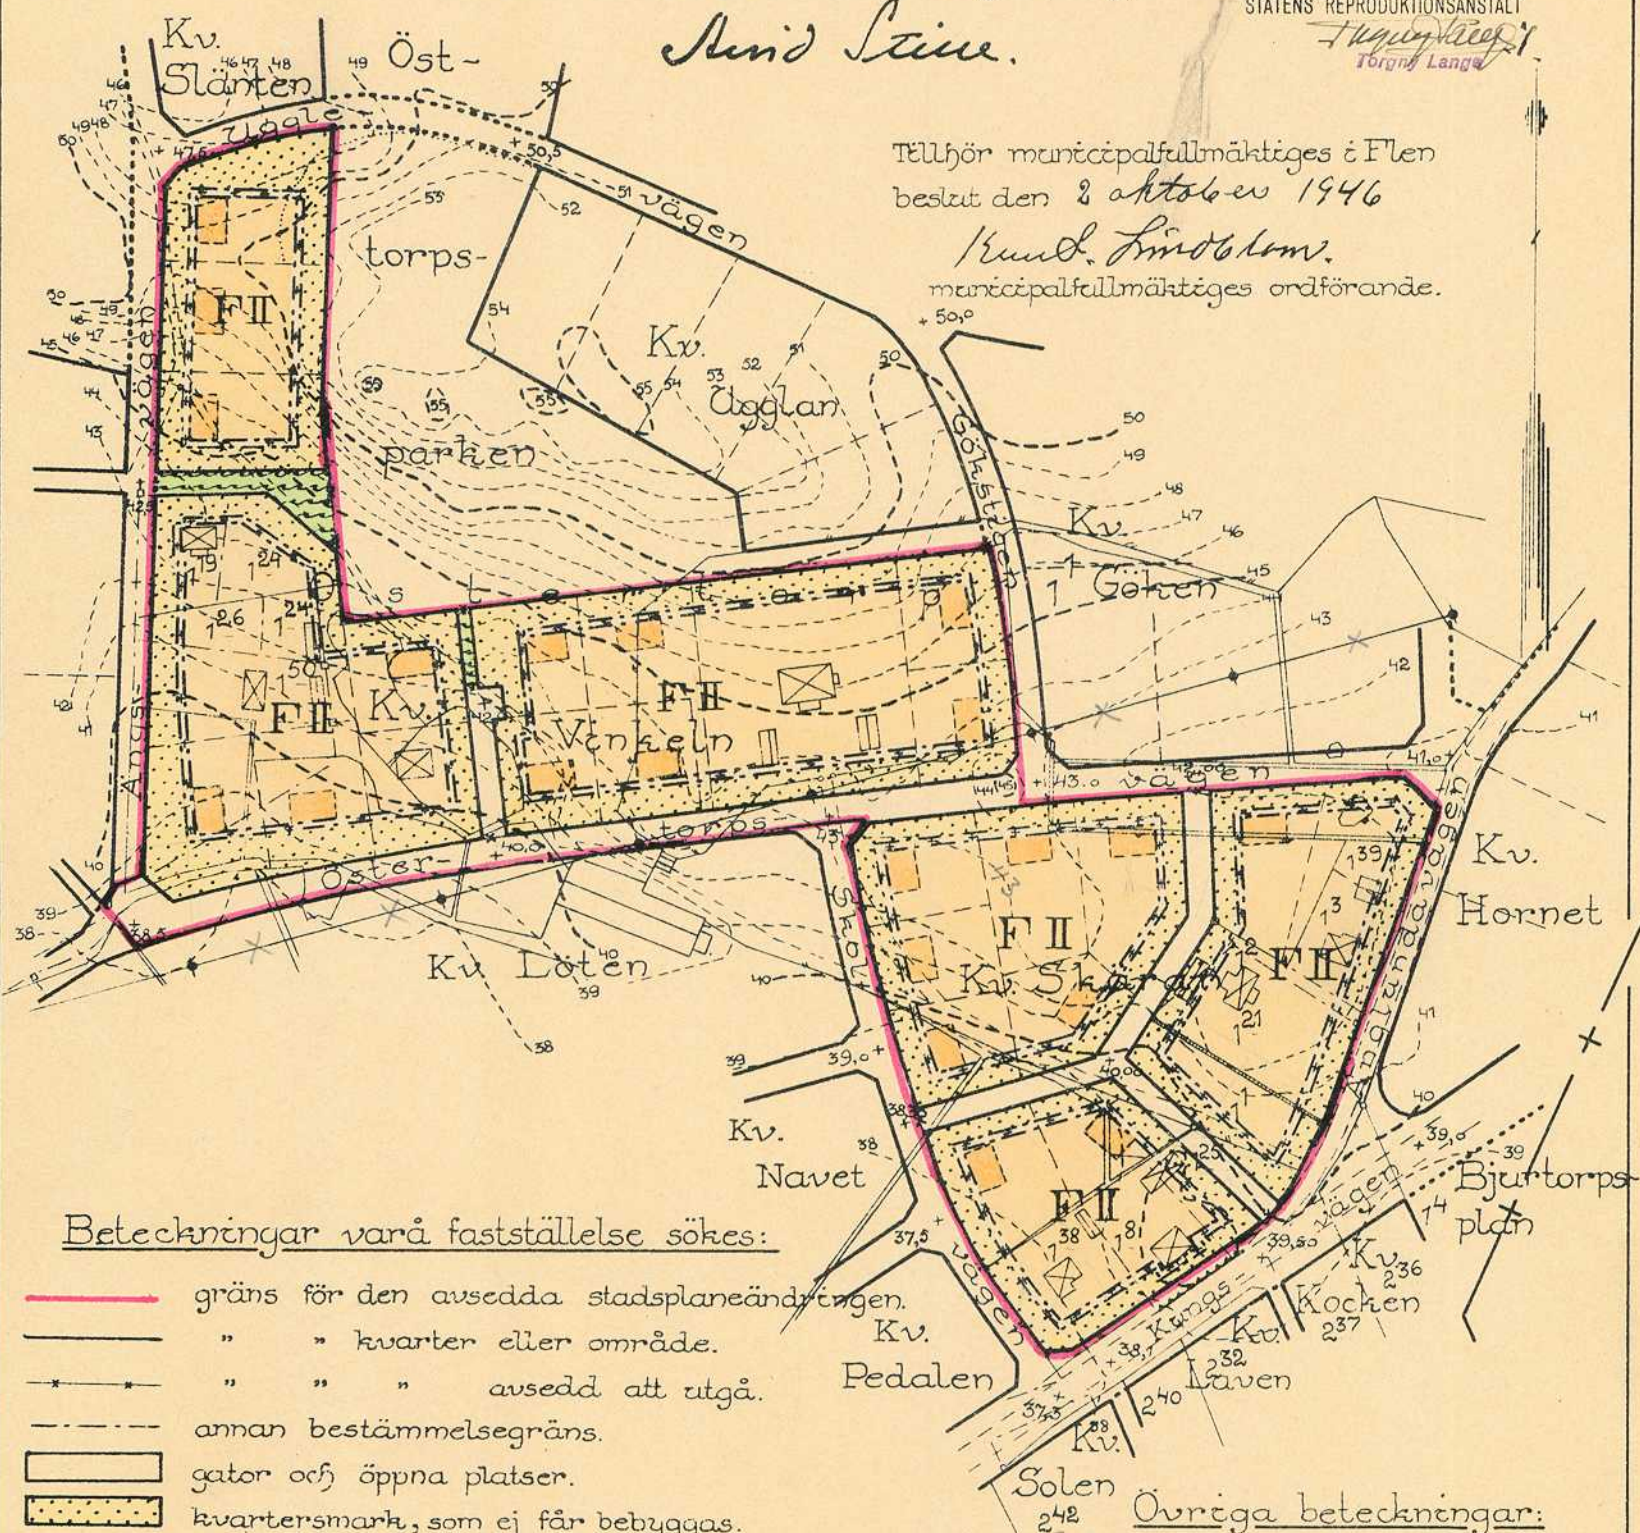

Beteckningar varå fastställelse sökes:

- gräns för den avsedda stadsplaneändringen.
- " " kvarter eller område.
- - - " " " avsedd att utgå.
- - - annan bestämmelsegräns.
- gator och öppna platser.
- kvartersmark, som ej får bebyggas.
- " " , som endast får bebyggas med verandor, garage o.d.
- F II " " för bostadsändamål, friliggande byggnadssätt i 2 våningar.
- allmänna platser.

Övriga beteckningar:

- - - befintlig fastighetsgräns
- - - föreslagen " " , ej avsedd att fastställas.
- - - befintlig byggnad.
- - - föreslagen " "
- - - befintligt dike.
- - - åker-, ängs- eller skogskontur.
- - - staket.
- - - nivåkurvor.
- - - mur.

Skala 1:2000.

10 0 20 40 60 80 100 150 200 meter.