


KOPIA

PLANKARTA

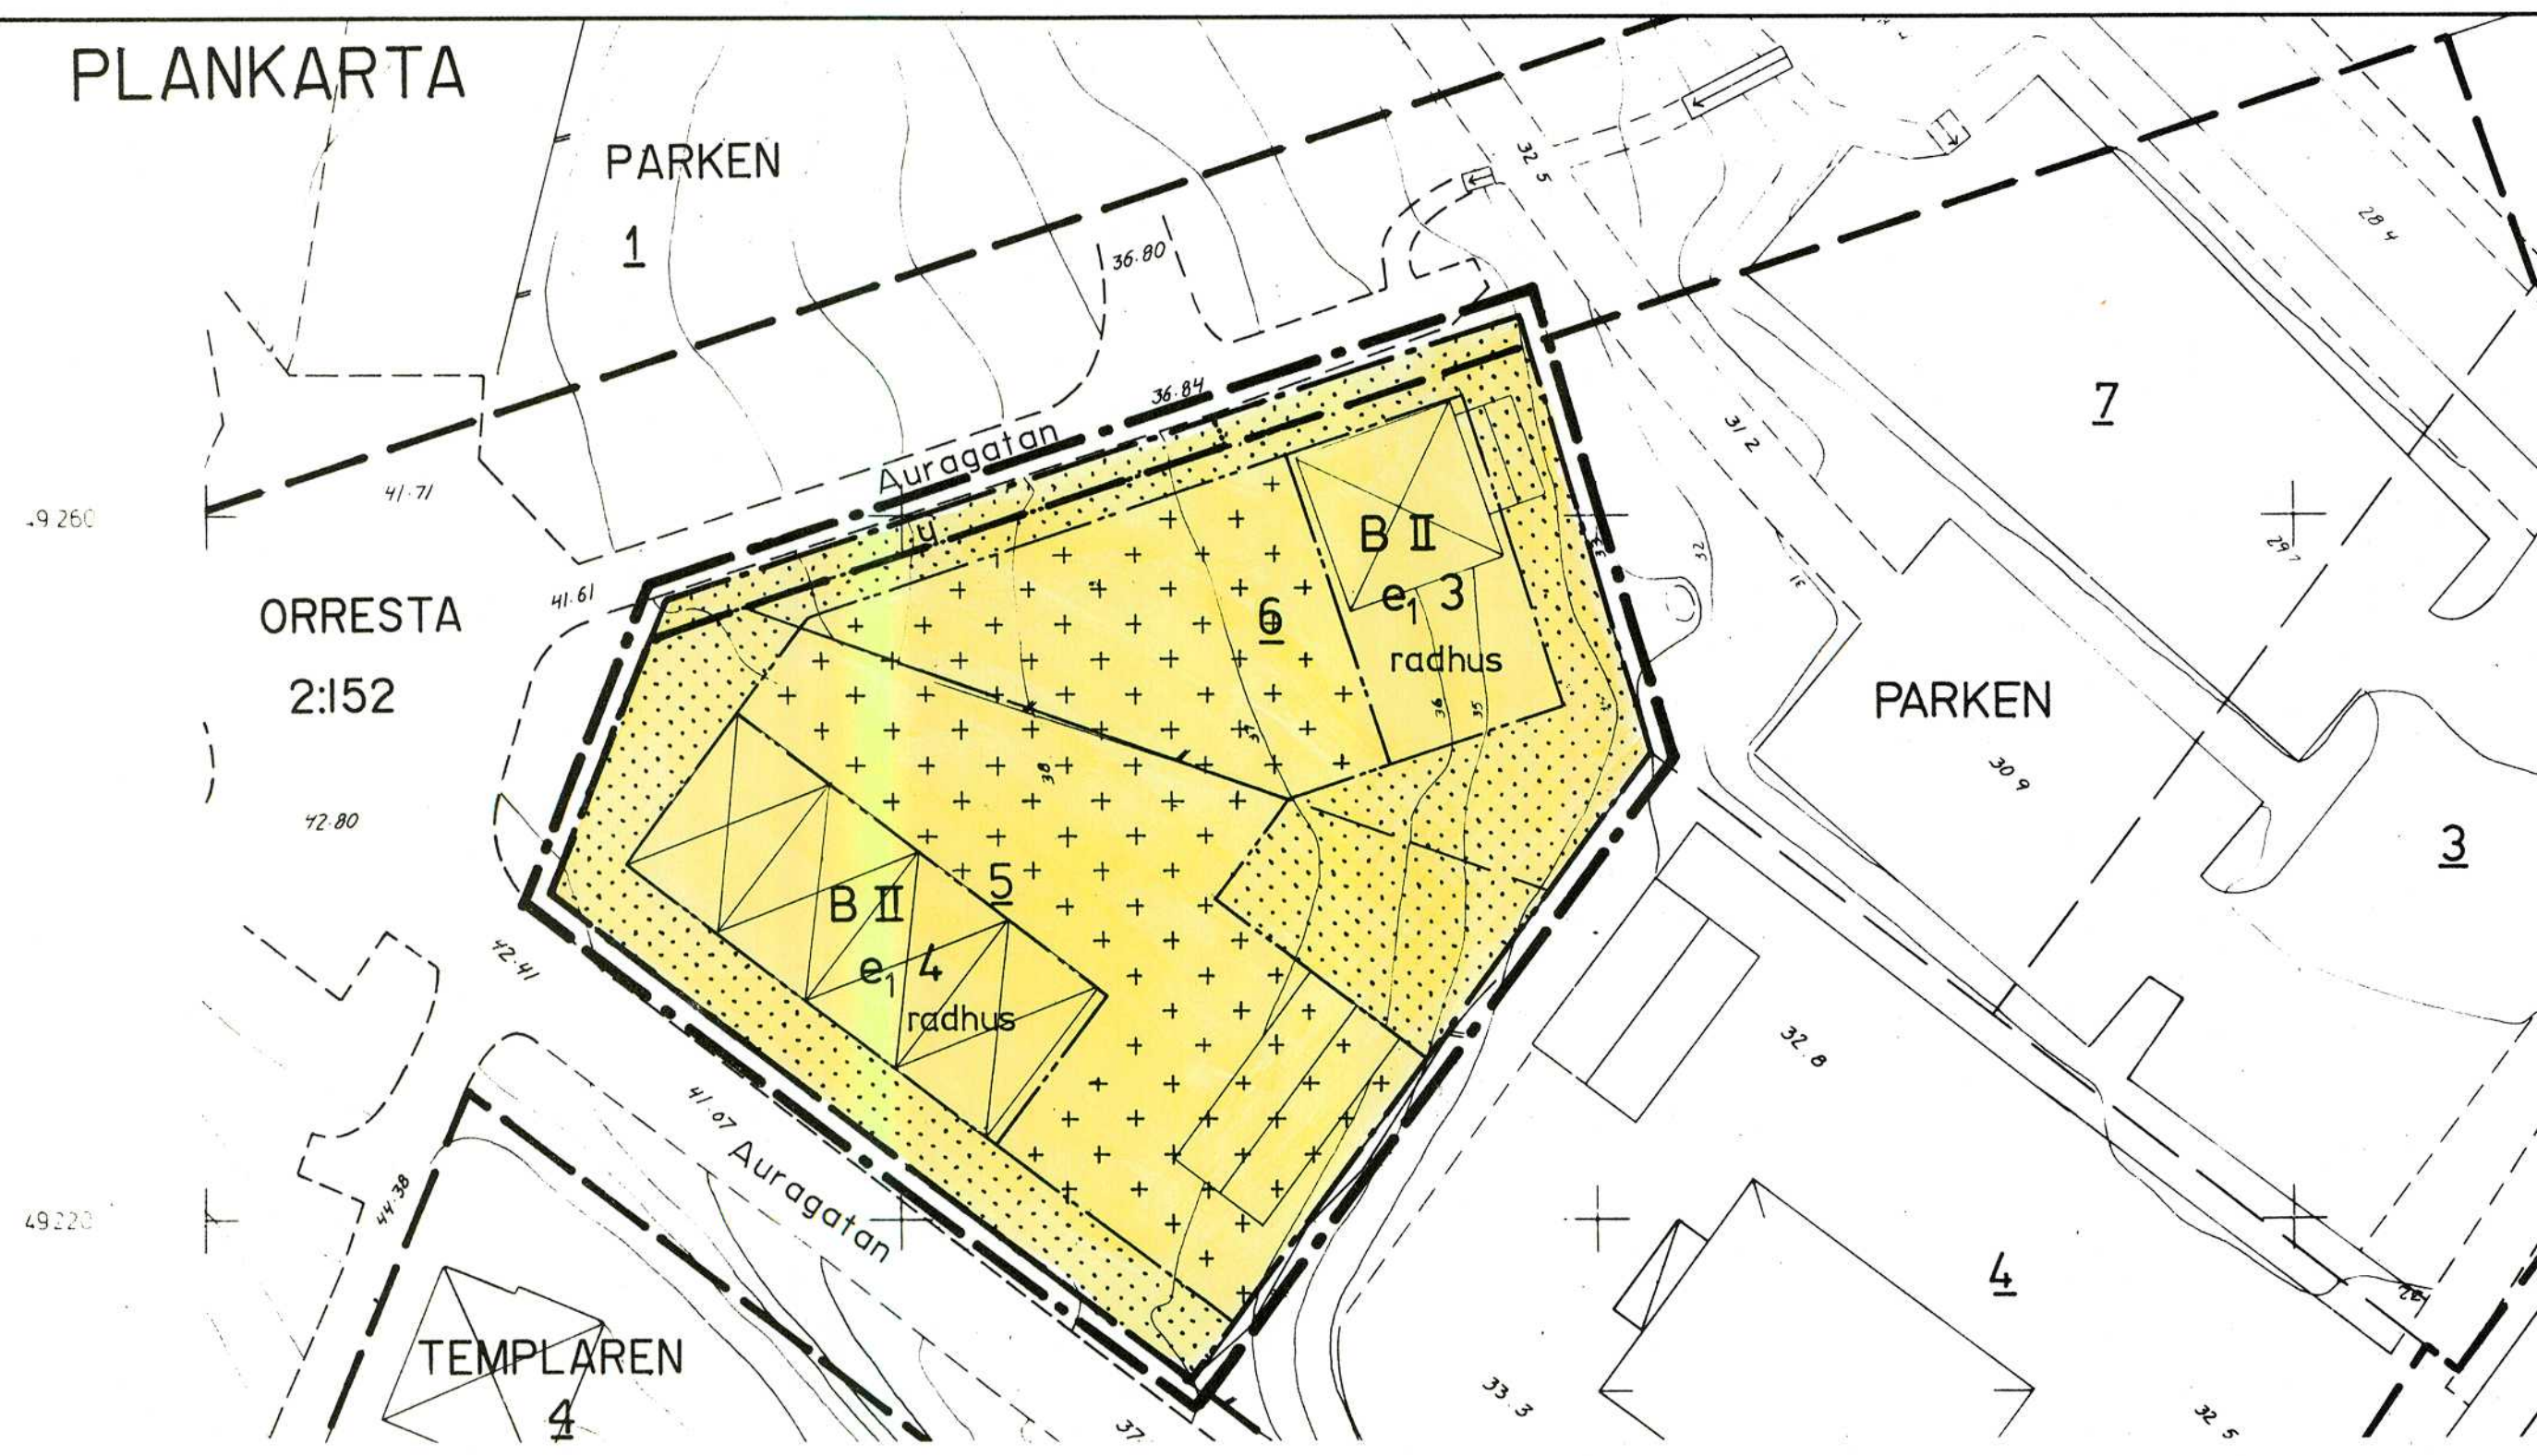

ILLUSTRATION



GRUNDKARTA

GRUNDKARTAN ÄR FRAMSTÄLLD PÅ PLAN- OCH BYGGKONTORET I FLEN GENOM KOPIERING AV PRIMÄRMATERIAL.

BETECKNINGAR

- TRAKTGRÄNS
- FASTIGHETSGRÄNS
- RUTNÄTSPUNKT
- FASTIGHETSBECKNING
- BYGGNAD I ALLMÄNHET
- BOSTADSHUS RESP UTHUS
- SKÄRMTAK
- TRAPPA
- STAKET
- VÄG
- AVVÄGD HÖJD
- HÖJDKURVOR
- OSÄKER HÖJDKURVA

PLANKARTA

GRÄNSBETECKNINGAR

- LINJE SOM PÅ KARTAN LIGGER 3 MM UTANFÖR PLANOMRÅDET
- ANVÄNDNINGSGRÄNS
- EGENSKAPSGRÄNS

PLANBESTÄMMELSER

FÖLJANDE GÄLLER INOM OMRÅDEN MED NEDANSTÅENDE BETECKNINGAR. DÄR BETECKNING SAKNAS GÄLLER BESTÄMMELEN INOM HELA PLANOMRÅDET. ENDAST ANGIVEN ANVÄNDNING OCH UTFORMNING ÄR TILLÅTEN.

1. Användning av mark

KVARTERSMARK

B BOSTÄDER

2. Utnyttjandegrad

e₁ 0 HÖGSTA ANTAL BOSTÄDER

3. Begränsning av markens bebyggande

- MARKEN FÅR INTE BEBYGGAS
- MARKEN FÅR ENDAST BEBYGGAS MED UTHUS OCH GARAGE
- MARKEN SKALL VARA TILLGÄNGLIG FÖR ALLMÄNNA UNDERJORDISKA LEDNINGAR

4. Utformning

II radhus HÖGSTA ANTAL VÅNINGAR
ENDAST RADHUS

5. Administrativa bestämmelser

GENOMFÖRANDETIDEN ÄR FEM ÅR RÄKNAT FRÅN DEN DAG BESLUTET ATT ANTA DETALJPLANEN VINNEN LAGA KRAFT

DETALJPLAN FÖR PARKEN 5 OCH 6 MM INOM FLEN, FLENS KOMMUN

ANTAGANDEHANDLING

- ÖVRIGA HANDLINGAR
- BESKRIVNING
- GENOMFÖRANDEBESKRIVNING

UPPRÄTTAD 1992-11-03

HANS-ERIK ERIKSSON
PLANINGENJÖR

UPPRITAD
B.M.A.

PLANKARTA MED BESTÄMMELSER SAMT ILLUSTRATION

BESLUTSDATUM

ANTAGANDE: BN 1992-11-18 § 205

LAGA KRAFT: 1992-12-15

SIGN

Uby

B.M.A.

