


KOPIA

ILLUSTRATION



MARKÄGAREN PLANERAR ATT BYGGA TVÅ NYA BYGGNADER SOM TILLSAMMANS MED F.D. KYRKSKOLAN SKA INRYMMA KONTOR OCH HANTVERK

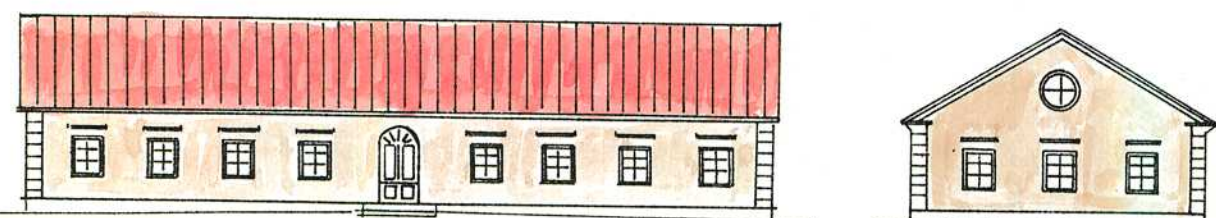

FASADER PÅ DE NYA BYGGNADERNA

PLANKARTA



GRUNDKARTA

GRUNDKARTAN FRAMSTÄLLD GENOM KOMPLETTERING AV FOTOGRAFOMETRISKT MATERIAL.
FLEN 1992-08-31

FASTIGHETSREDOVISNING BESTYRKES

LARS WAHLIN
DISTRIKTSPLANMÄTARE

BETECKNINGAR

- TRAKTGRÄNS
- FASTIGHETSGRÄNS
- ÄGOSLAGSGRÄNS
- RUTNÄTSPUNKT
- FASTIGHETSBETECKNING
- SAMFÄLLIGHET
- SJÖ
- BOSTADSHUS RESP UTHUS
- ANNAN BYGGNAD
- SKÄRMTAK
- JORDKÄLLARE
- STAKET
- MUR
- HÄCK
- VÄG
- SLÄNT
- DIKE
- STRANDLINJE
- ÅKER
- ÄNG
- KÄRR
- JÄRNVÄGSSPÅR
- KYRKOGRÄNS
- POLYGONPUNKT
- TELELEDNING I MARK
- AVVÄGD MARKHÖJD
- NIVÅKURVOR

PLANKARTA

- LINJE RITAD 3 MM UTANFÖR PLANOMRÅDET
- ANVÄNDNINGSGRÄNS
- EGENSKAPSGRÄNS

PLANBESTÄMMELSER

FÖLJANDE GÄLLER INOM OMRÅDEN MED NEDANSTÅENDE BETECKNINGAR.
DÄR BETECKNING SAKNAS GÄLLER BESTÄMMELSEN INOM HELA PLANOMRÅDET.
ENDAST ANGIVEN ANVÄNDNING OCH UTFORMNING ÄR TILLÅTEN.

1. Användning av mark

ALLMÄNNA PLATSER

- LOKALGATA
- NATUR
- LOKAL TRAFIK
- NATUROMRÅDE

KVARTERSMARK

- K₁
- KONTOR OCH HANTVERK

2. Utformning av allmänna platser

- + 0,0
- FÖRESKRIVEN HÖJD ÖVER NOLLPLANET

3. Utnyttjandegrad

- e₁ 000
- STÖRSTA BYGGNADSAREA I m²

4. Begränsningar av markens bebyggande

- MARKEN FÅR INTE BEBYGGAS
- u
- MARKEN SKALL VARA TILLGÄNGLIG FÖR ALLMÄNNA UNDERJORDISKA LEDNINGAR

5. Utfart

- UTFART FÅR INTE ANORDNAS

6. Utformning och utförande

- I
- b₁
- ANTAL VÅNINGAR
- RADONSÄKER GRUNDLÄGGNING

7. Värdefulla byggnader och områden

- q
- VÄRDEFULL MILJÖ. ÄNDRING AV EN BYGGNAD FÅR INTE FÖRVANSKA DESS KARAKTÄR ELLER ANPASSNING TILL OMGIVNINGEN. NY BEBYGGELSE SKALL UTFORMAS MED SÄRSKILD HÄNSYN TILL OMGIVNINGENS EGENART

8. Administrativa bestämmelser

GENOMFÖRANDETIDEN ÄR 10 ÅR RÄKNAT FRÅN DEN DAG BESLUTET ATT ANTA DETALJPLANEN VINNEN LAGA KRAFT

DETALJPLAN FÖR STENHAMMAR 9:7 MM (F D KYRKSKOLAN) INOM FLEN, FLENS KOMMUN

ANTAGANDEHANDLING

ÖVRIGA HANDLINGAR

- BESKRIVNING
- GENOMFÖRANDEBESKRIVNING
- FASTIGHETSFÖRTECKNING
- SAMRÄDSREDOGÖRELSE
- UTLÅTANDE

UPPRÄTTAD 1992-12-15

HANS-ERIK ERIKSSON
PLANINGENJÖR

UPPRITAD
B.M.A.

SKALA 1:1000



PLANKARTA MED BESTÄMMELSER SAMT ILLUSTRATION

BESLUTSDATUM

GODKÄNNANDE: BN 1992-12-16 § 250

ANTAGANDE: KF 1993-04-29 § 33

LAGA KRAFT: 1993-05-27

SIGN

Handwritten signatures.