


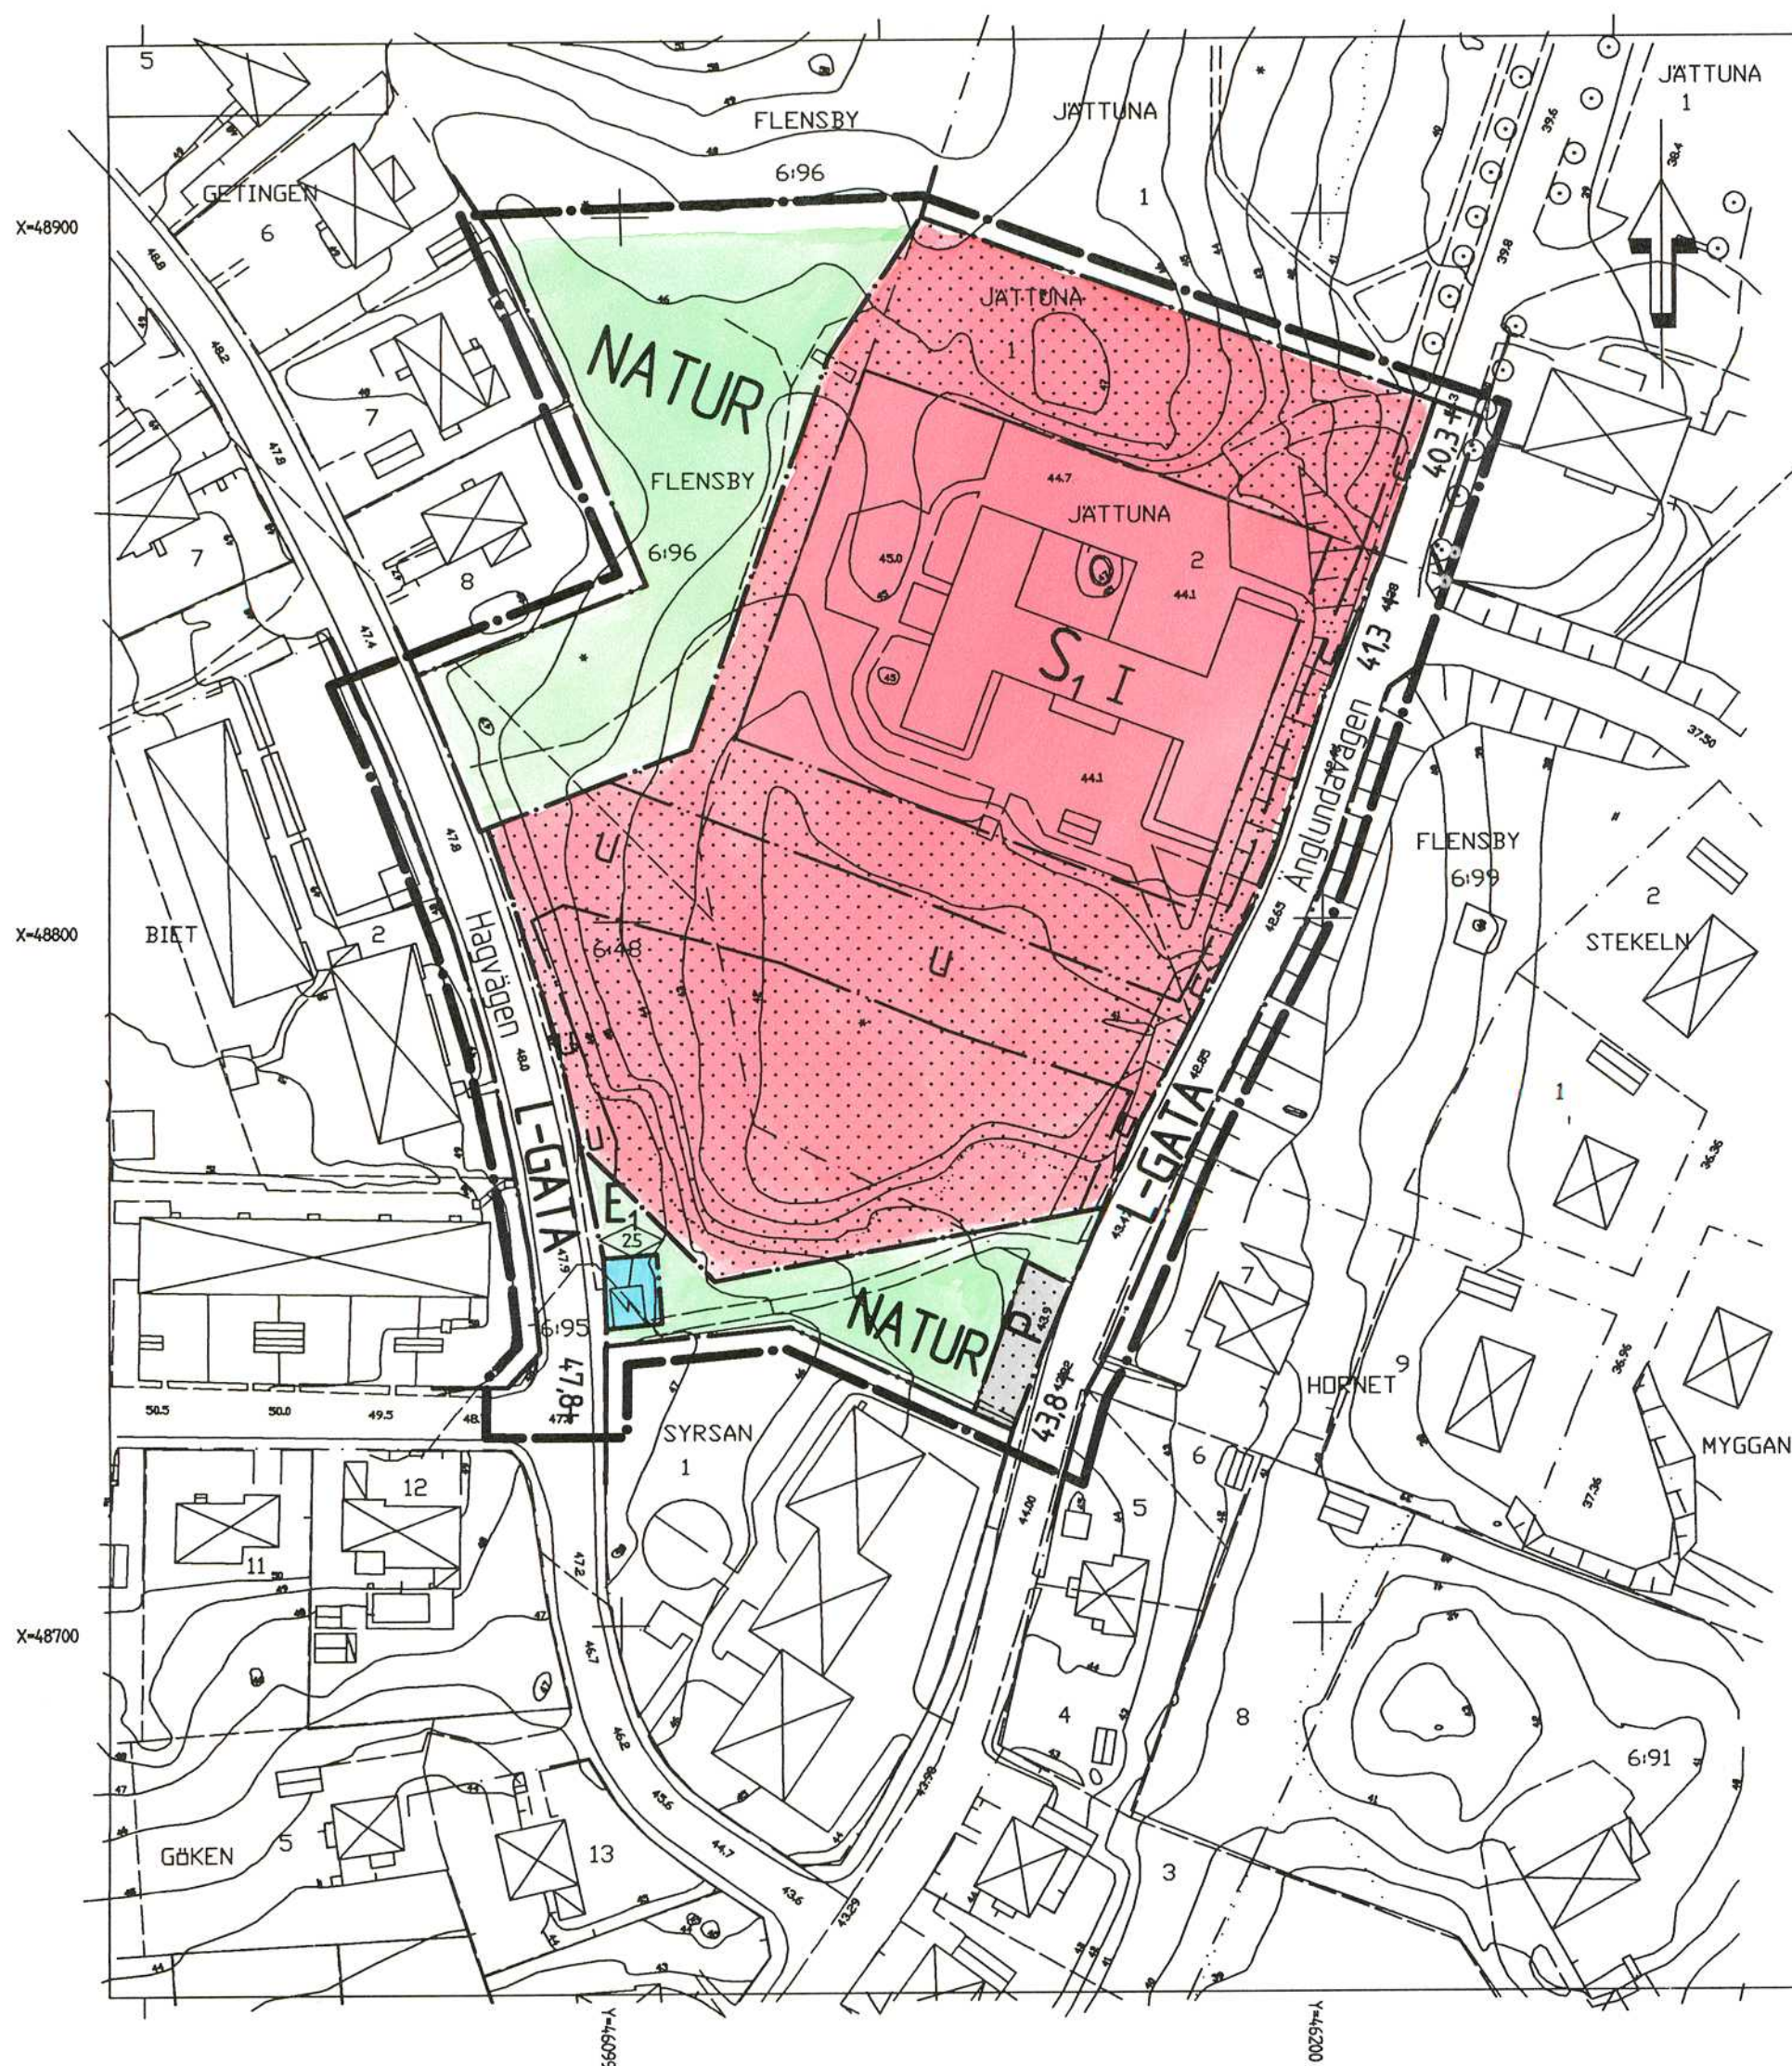

GRUNDKARTANS BETECKNINGAR

---	Fastighetsgräns
- - -	Traktgräns
0000, 0	Fastighetsbeteckning
0.00	Fastighetsbeteckning
	Byggnader, fasadlinjer redovisade
	Slätt
	Väg
	Kantsten
	Träd
	Nivåkurvor
000.0	Avvägd höjd
+	Rutnätspunkt

PLANBESTÄMMELSER

Följande gäller inom områden med nedanstående beteckningar. Där beteckning saknas gäller bestämmelsen inom hela planområdet. Endast angiven användning och utformning är tillåten.

GRÄNSBETECKNINGAR

	Linje ritad 3 meter utanför planområdets gräns
	Användningsgräns
	Egenskapsgräns

ANVÄNDNING AV ALLMÄN PLATS

	Gata som ingår i lokalnätet
	Naturområde

ANVÄNDNING AV KVARTERSMARK

	Transformatorstation
	Förskola och daghem
	Parkering

UTFORMNING AV ALLMÄN PLATS

+000.0	Föreskriven höjd över nollplanet
--------	----------------------------------

BEGRÄNSNING AV MARKENS BEBYGGANDE

	Marken får inte bebyggas
	Marken skall vara tillgänglig för allmänna underjordiska ledningar

PLACERING, UTFORMNING, UTFÖRANDE

	Byggnadshöjd
	Högsta antal våningar

ADMINISTRATIVA BESTÄMMELSER

Genomförandetiden är 5 år räknat från den dag beslutet att anta detaljplanen vinner laga kraft

ANTAGANDEHANDLING

PLANKARTA MED BESTÄMMELSER

Detaljplan för
JÄTTUNA 2 M M
(FÖRSKOLAN BJÖRKLIDEN)
inom Flen, Flens kommun

Upprättad 1999-01-04

Hans-Erik Eriksson
Hans-Erik Eriksson
Planingenör

Skala 1:500

0 10 20 30 40 50 100

☒ Beskrivning	☒ Illustrationskarta
☒ Genomförande- beskrivning	☒ Fastighetsförteckning
☒ Samrådsredogörelse	☒ Utfärdande efter utställning

Bestuvsdatum Sign

En godkännande

1999-03-16 § 22

Antagande i KF

1999-05-27 § 57

Lagkraftvinnande

1999-06-28

Upprättad *Bu*