


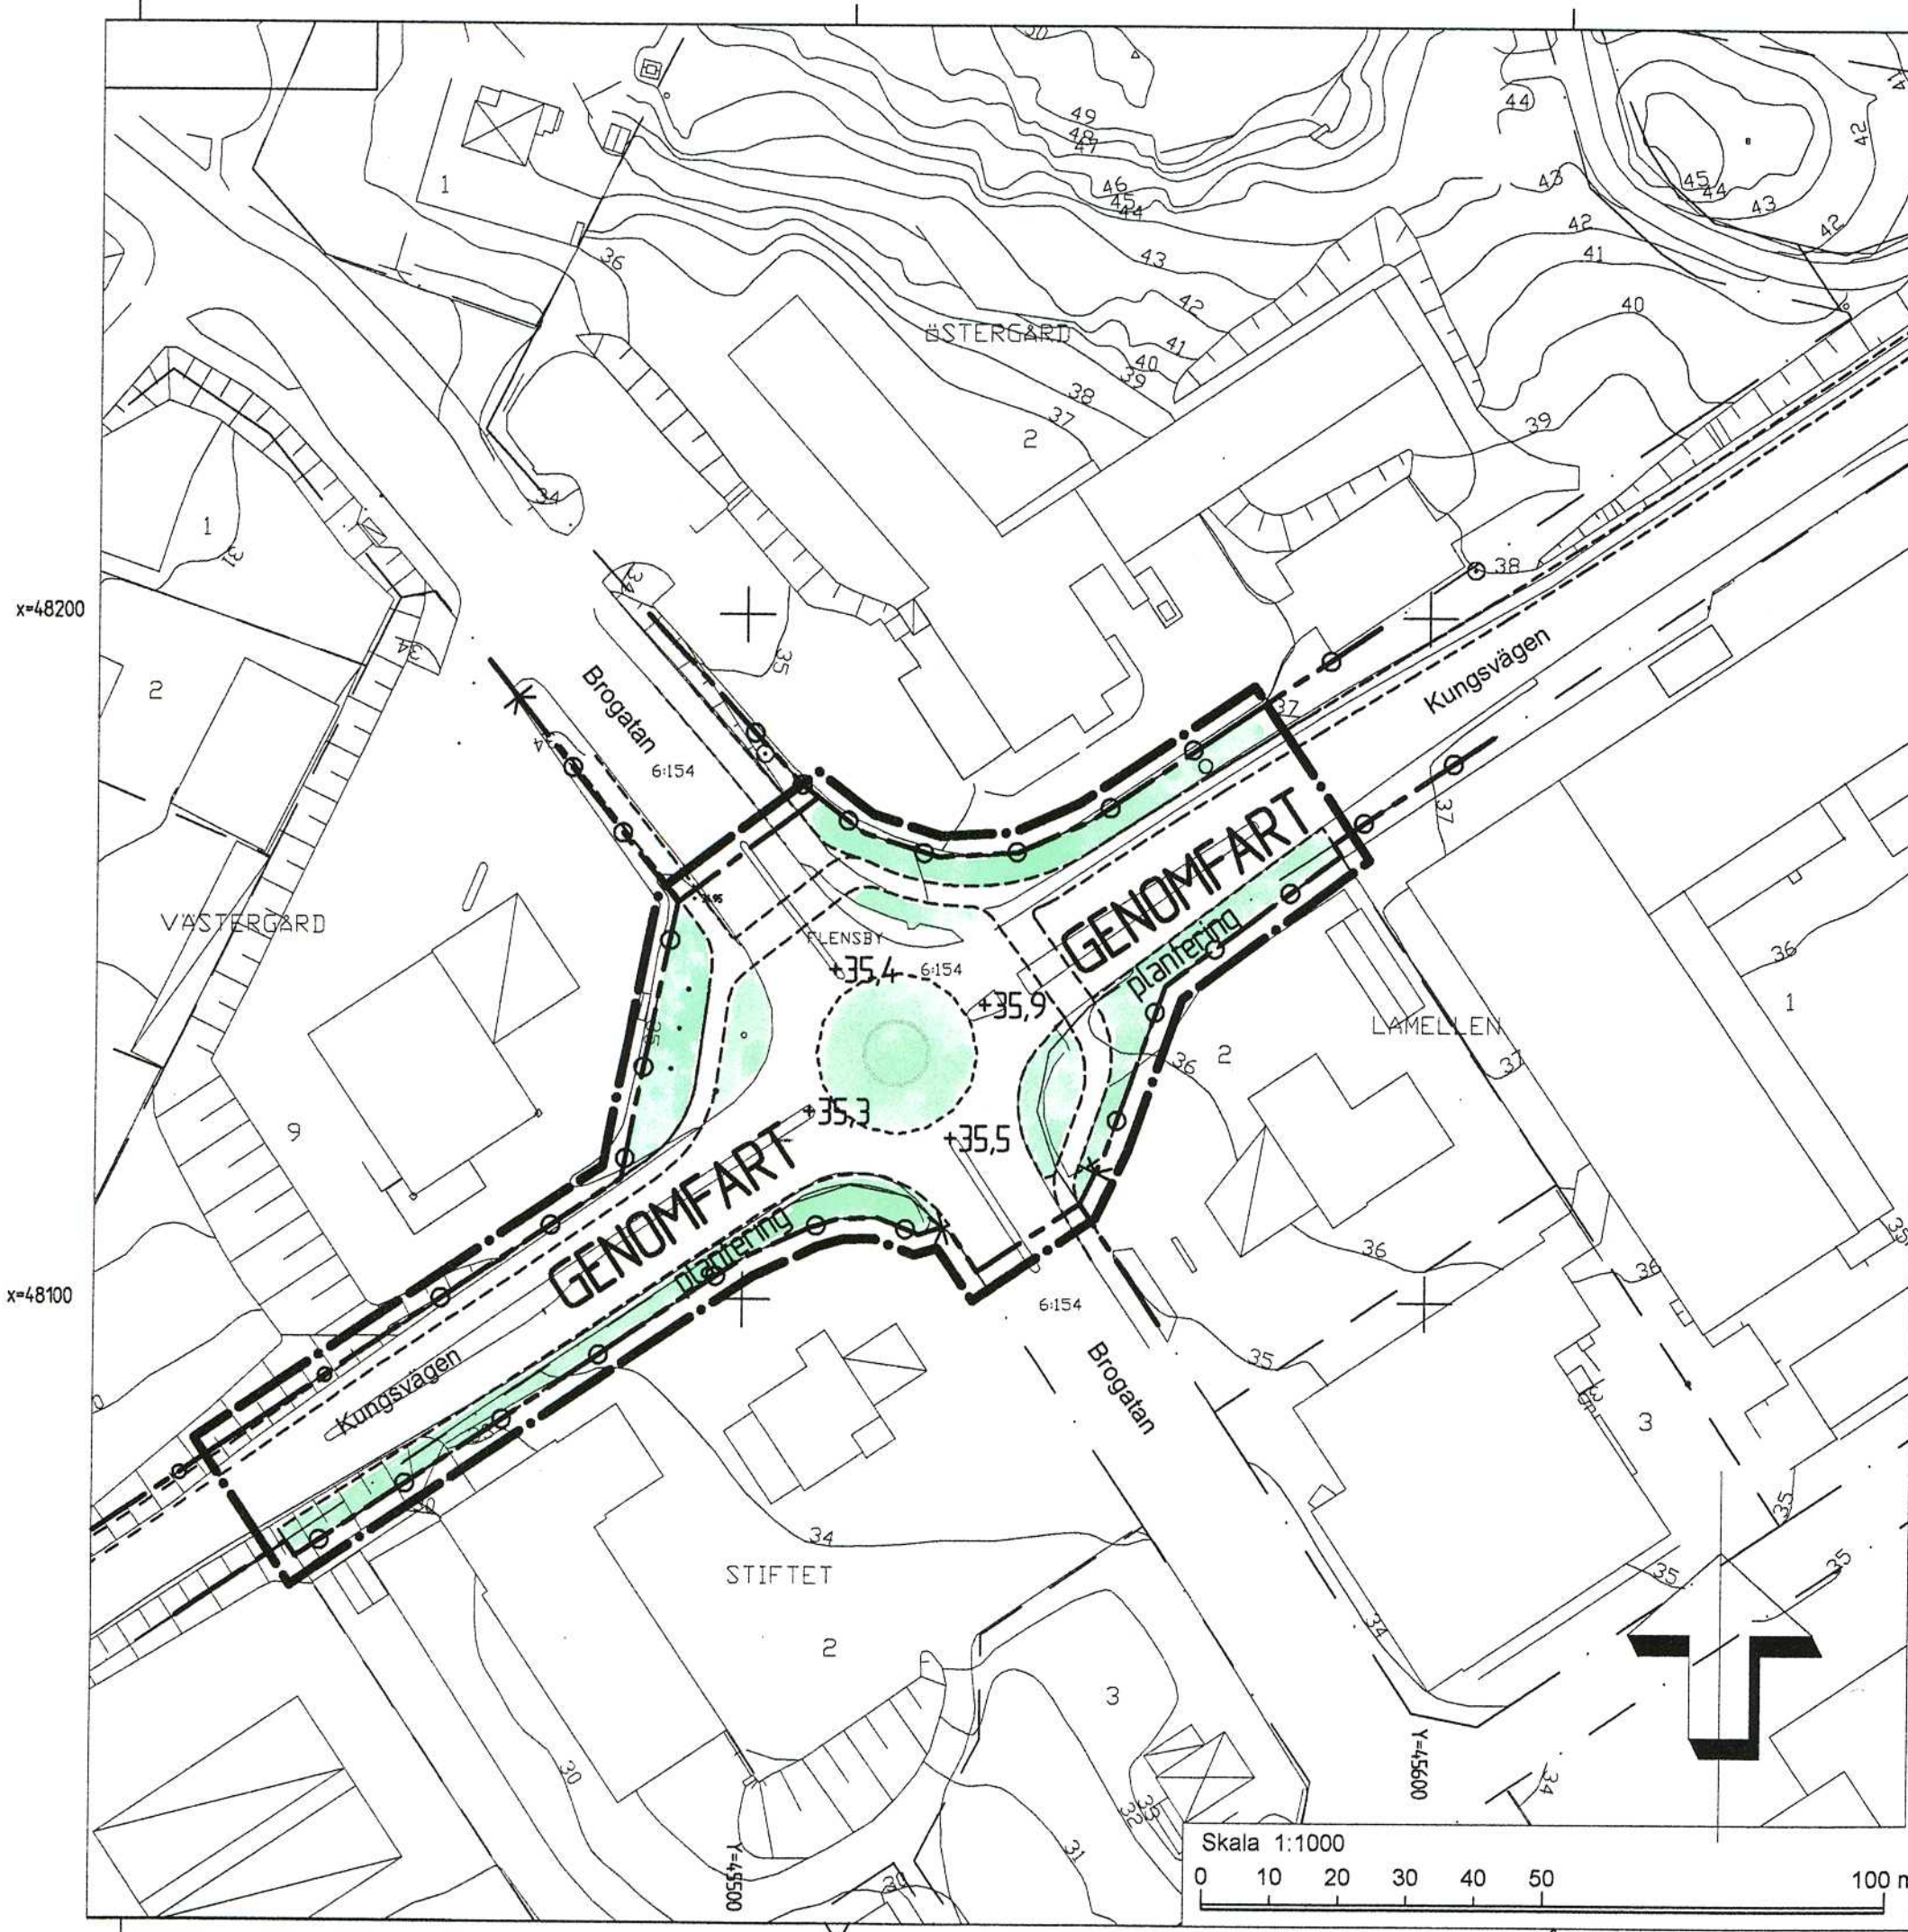

GRUNDKARTANS BETECKNINGAR

---	Fastighetsgräns
- - -	Traktgräns
STIFTET 1	Fastighetsbeteckning
FLENSBY 6:154	Fastighetsbeteckning
[Outline]	Byggnader, fasadlinjer redovisade
[Hatched]	Slätt
[Dashed]	Gata
[Dotted]	Kantsten
⊙	Träd
[Wavy]	Nivåkurvor
000.0	Avvägd höjd
+	Rutnätspunkt

PLANBESTÄMMELSER

Följande gäller inom områden med nedanstående beteckningar. Endast angiven användning och utformning är tillåten. Bestämmelser utan beteckning gäller inom hela planområdet.

GRÄNSER

[Dashed line]	Linje ritad 3 meter utanför planområdets gräns
[Dotted line]	Användningsgräns

ANVÄNDNING AV MARK OCH VATTEN

Allmänna platser

GENOMFART	Genomfartstrafik
-----------	------------------

UTFORMNING AV ALLMÄNNA PLATSER

+ 0.00	Föreskriven höjd över nollplanet
plantering	Gatuplantering

MARKENS ANORDNANDE

[Arrow]	Körbar utfart får inte anordnas
---------	---------------------------------

Illustrationer

[Dashed line]	Illustrationslinje för rondell, gång- och cykelväg och plantering
[Green area]	Gräs och planterad yta inom vägområdet

ADMINISTRATIVA BESTÄMMELSER

Genomförandetid

Genomförandetiden är 5 år från den dag beslutet att anta detaljplanen vinner laga kraft

Fastighetsplaner

Tomtindelning för Lamellen 2 fastställd 1960-08-25 och för Stiftet 2 fastställd 1959-01-08 upphävs inom planområdet

Till planen hör:

Planbeskrivning	Fastighetsförteckning	Illustrationskarta
Genomförandebeskrivning		Utlåtande

Plankarta med bestämmelser

Antagandehandling

Detaljplan för del av
FLENSBY 6:154 (ombyggnad av Kungsvägen)
inom Flen, Flens kommun

Upprättad 2003-04-28

Britt-Marie Andersson
Britt-Marie Andersson
Planhandläggare

Beslutsdatum
Godkännande

Antagande
2003-06-17 § 78 BMRn

Laga kraft
2003-07-15

Skala 1:1000

0 10 20 30 40 50

100 m