


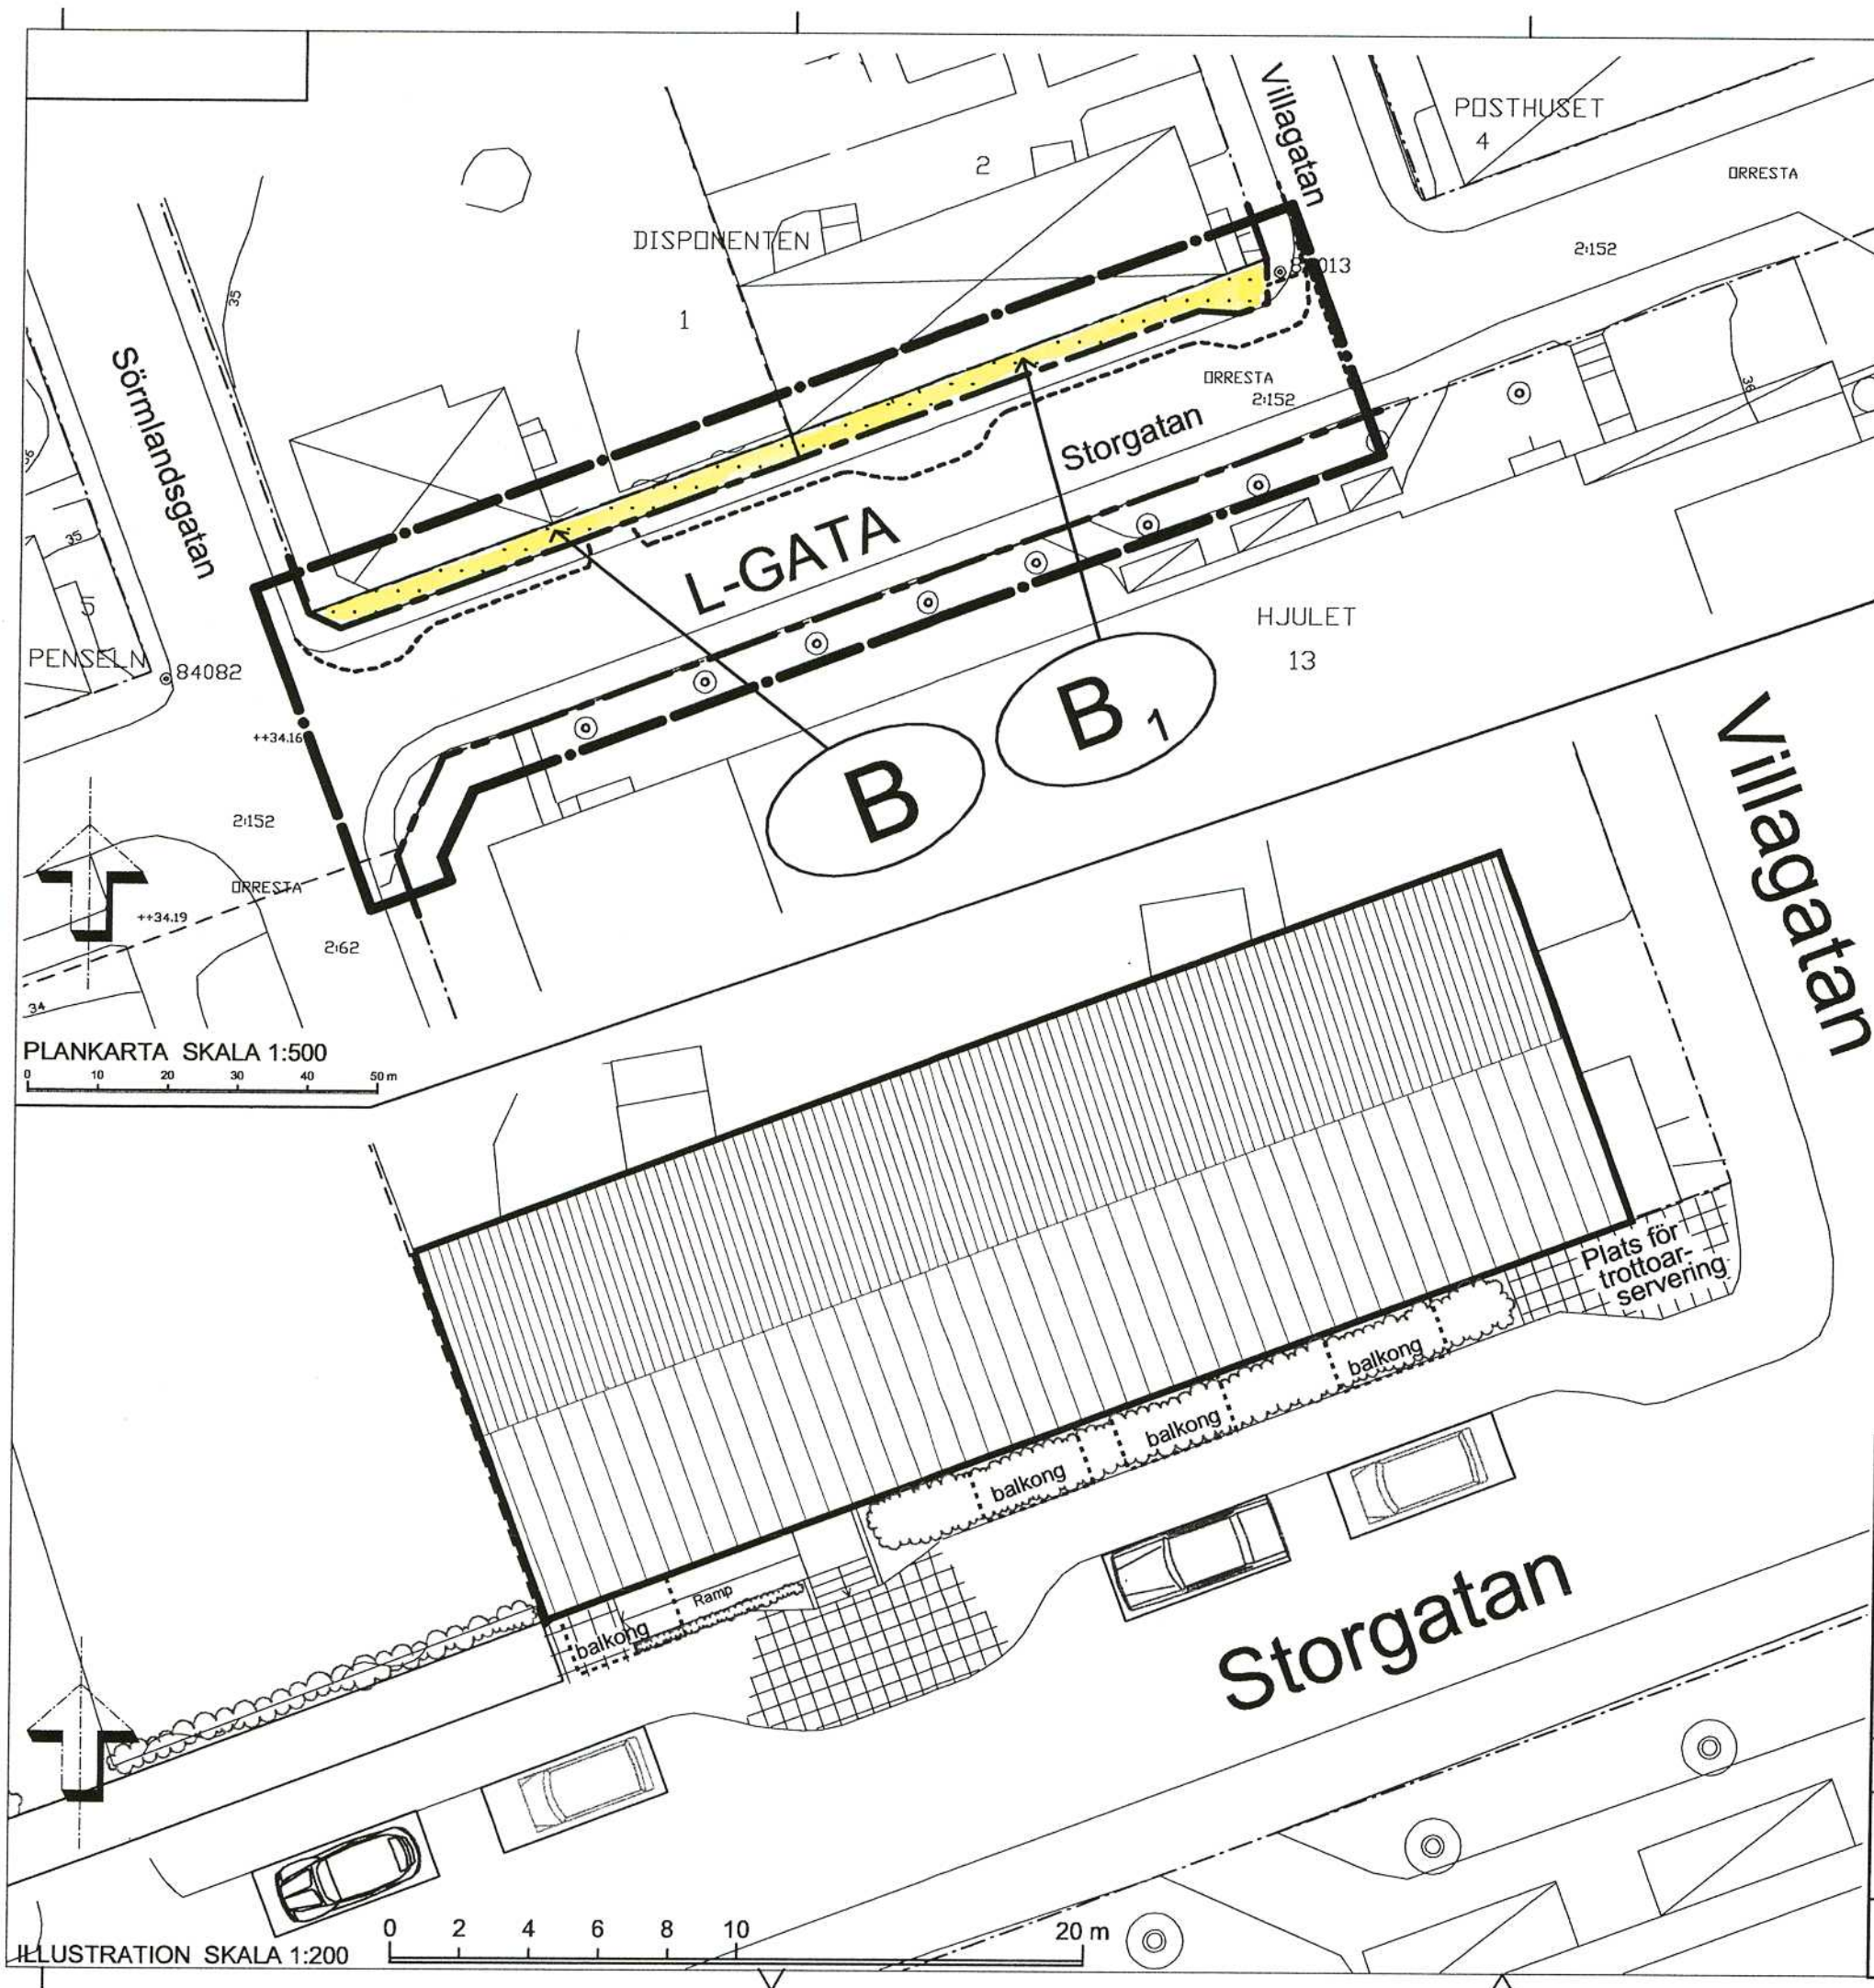

GRUNDKARTANS BETECKNINGAR

- Fastighetsgräns
- Traktgräns
- Fastighetsbeteckning
- Fastighetsbeteckning
- Bostadshus, fasadlinjer redovisade
- Industribyggnad
- Skärmtak
- Häck
- Gata
- Kantsten
- Nivåkurvor
- Rutnätspunkt
- Träd

PLANBESTÄMMELSER

Följande gäller inom områden med nedanstående beteckningar. Där beteckning saknas gäller bestämmelsen inom hela planområdet. Endast angiven användning och utformning är tillåten.

GRÄNSBETECKNINGAR

- Linje ritad 3 meter utanför planområdets gräns
- Användningsgräns
- Egenskapsgräns

ANVÄNDNING AV ALLMÄN PLATS

- L-GATA Gata som ingår i lokalnätet

ANVÄNDNING AV KVARTERSMARK

- B Bostäder
- B1 Bostäder med handel i bottenvåningen

BEGRÄNSNING AV MARKENS BEBYGGANDE

- Marken får inte bebyggas

ADMINISTRATIVA BESTÄMMELSER

Genomförandetiden är 5 år från den dag beslutet att anta planen vinner laga kraft.

ILLUSTRATIONER

- Illustrationslinje

Till planen hör:

Planbeskrivning
Genomförandebeskrivning

Fastighetsförteckning
Särskilt utlåtande

Plankarta med bestämmelser samt illustration

Antagandehandling

Detaljplan för
del av Storgatan (Orresta 2:152)
inom Flen, Flens kommun

Upprättad 2004-11-23

Britt-Marie Andersson
Planhandläggare

Barry Widelund
Stadsarkitekt

Beslutsdatum

Antagande

Laga kraft

2005-03-08 § 24

2005-04-06

BMRn