


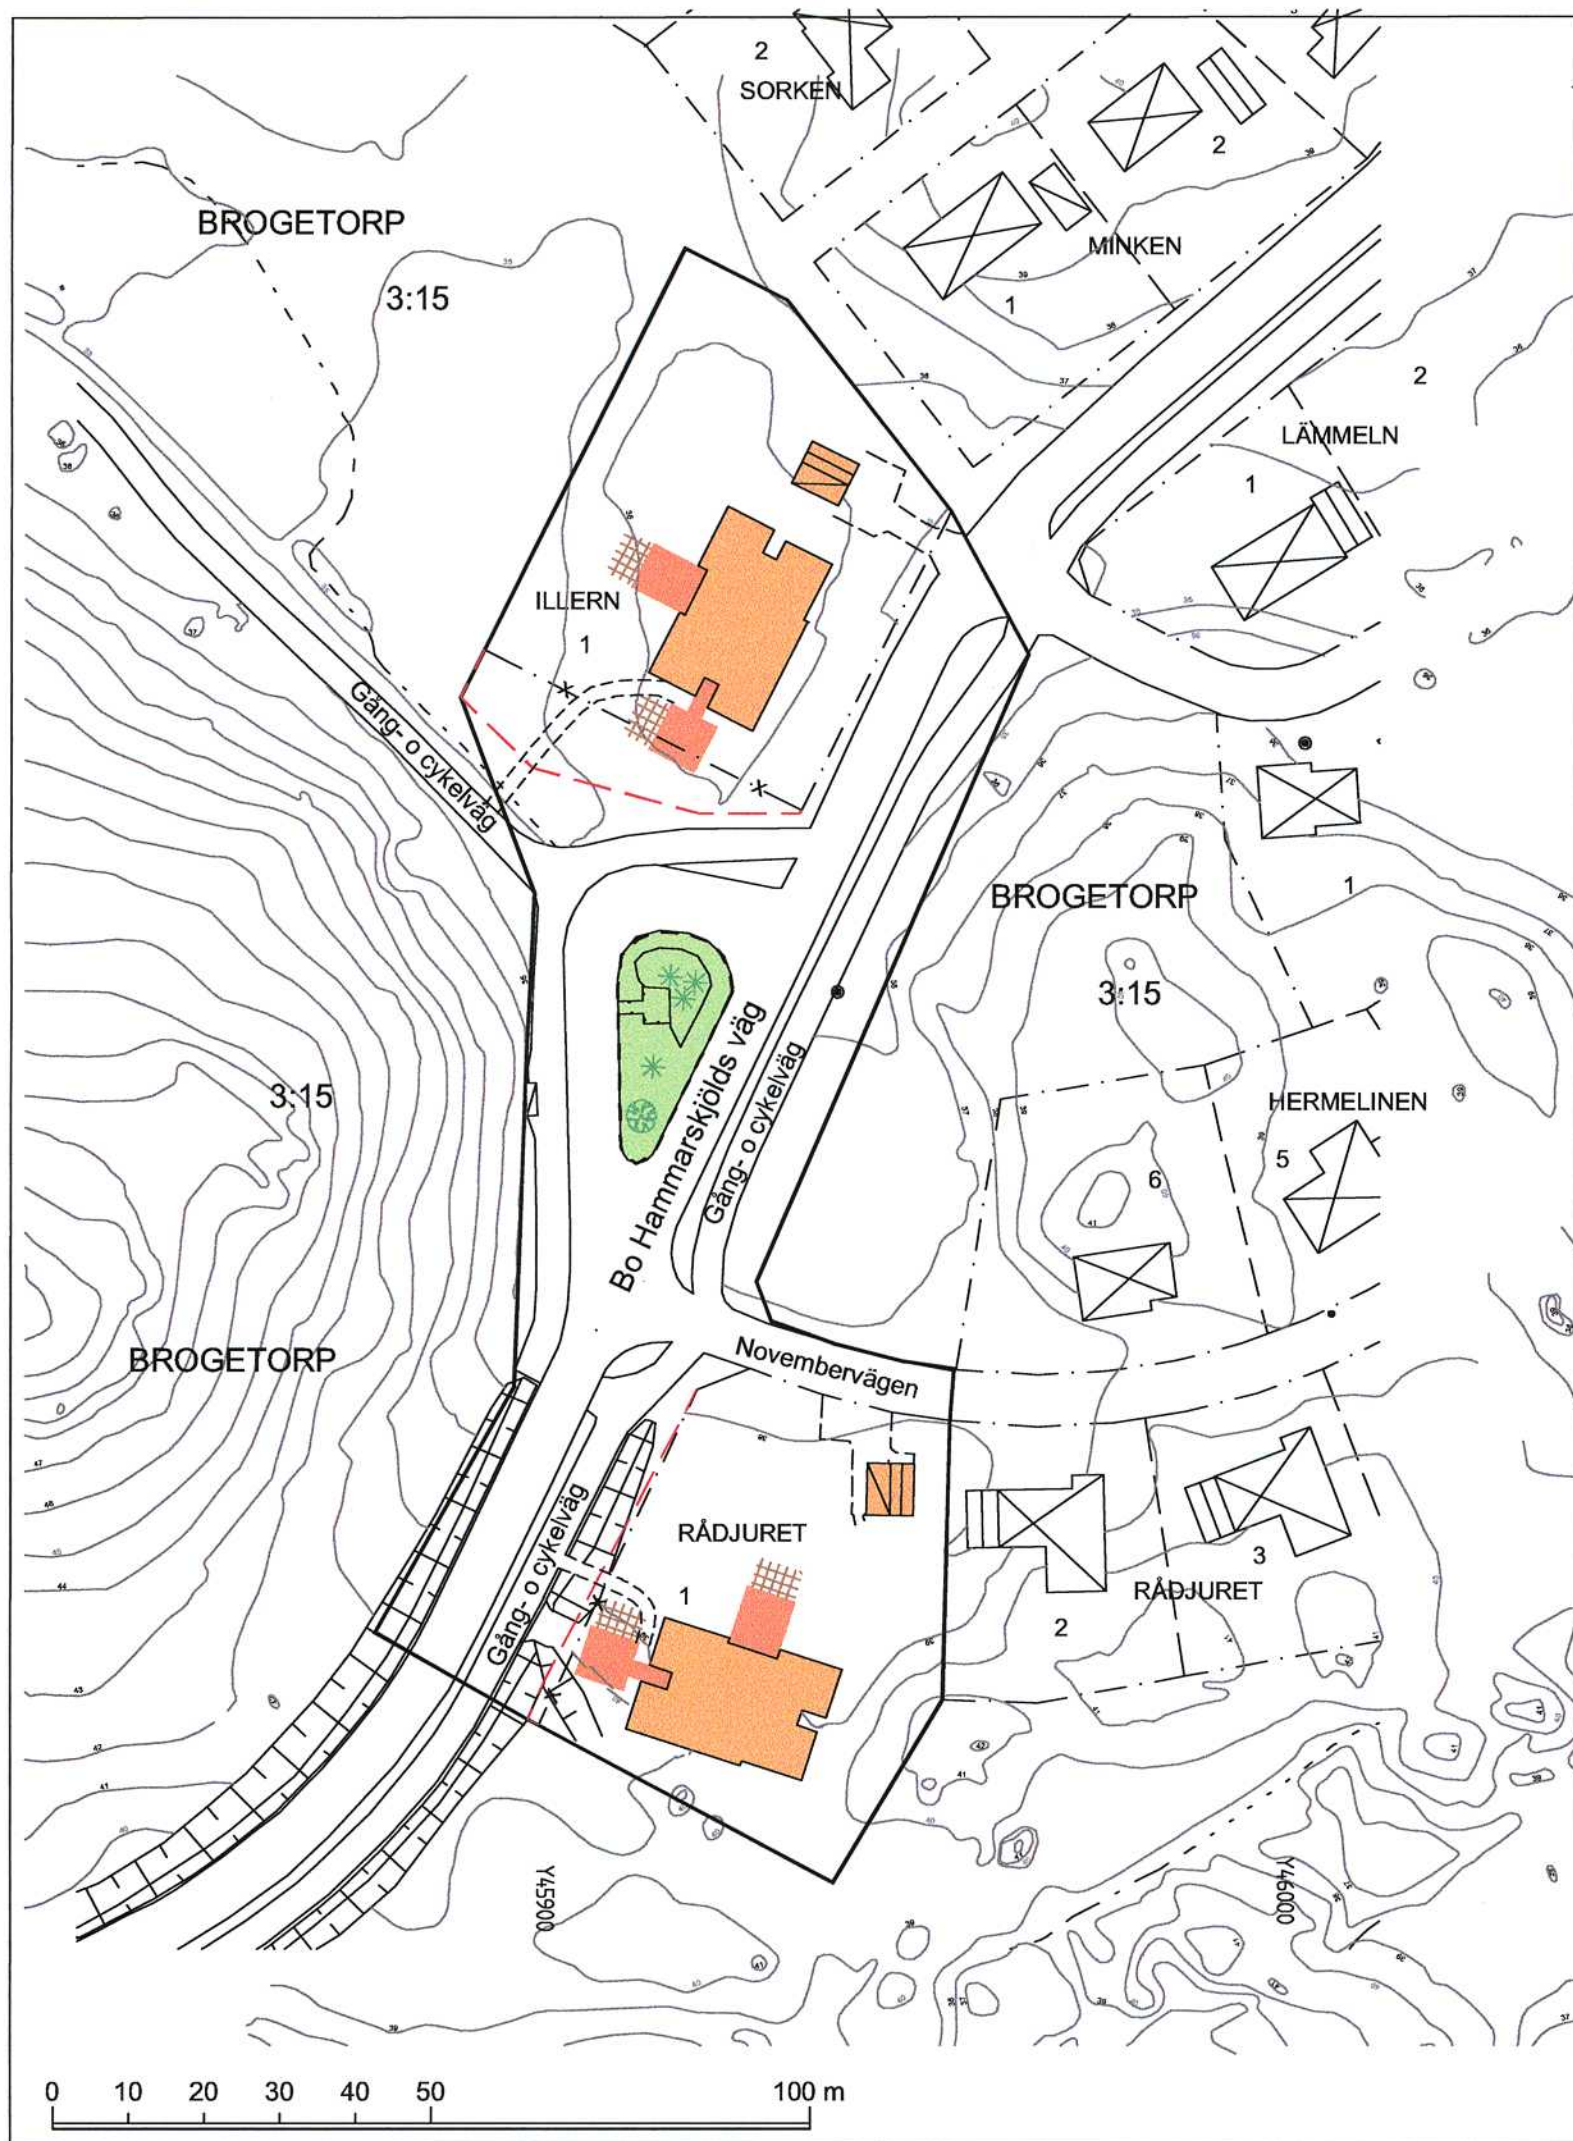

Teckenförklaring

- Befintlig byggnad
- Föreslagen tillbyggnad
- Uteplats
- Föreslagen fastighetsgräns
- Fastighetsgräns som utgår

GRUNDKARTANS BETECKNINGAR

- Fastighetsgräns
- Traktgräns
- Fastighetsbeteckning
- Fastighetsbeteckning
- Bostadshus, fasadlinjer redovisade
- Annan byggnad
- Skärmlak
- Gata
- Nivåkurvor
- Rutnätspunkt

Illustrationskarta		Antagandehandling	
Detaljplan för Illern 1 och Rådjuret 1 m m inom Flen, Flens kommun		Beslutsdatum	Instans
		Godkännande	
Upprättad 2005-10-25		Antagande	
		2005-12-06	BMRn
Britt-Marie Andersson Planhandläggare		Laga kraft	
		2006-01-03	
Christina Gortcheva Stadsarkitekt			