


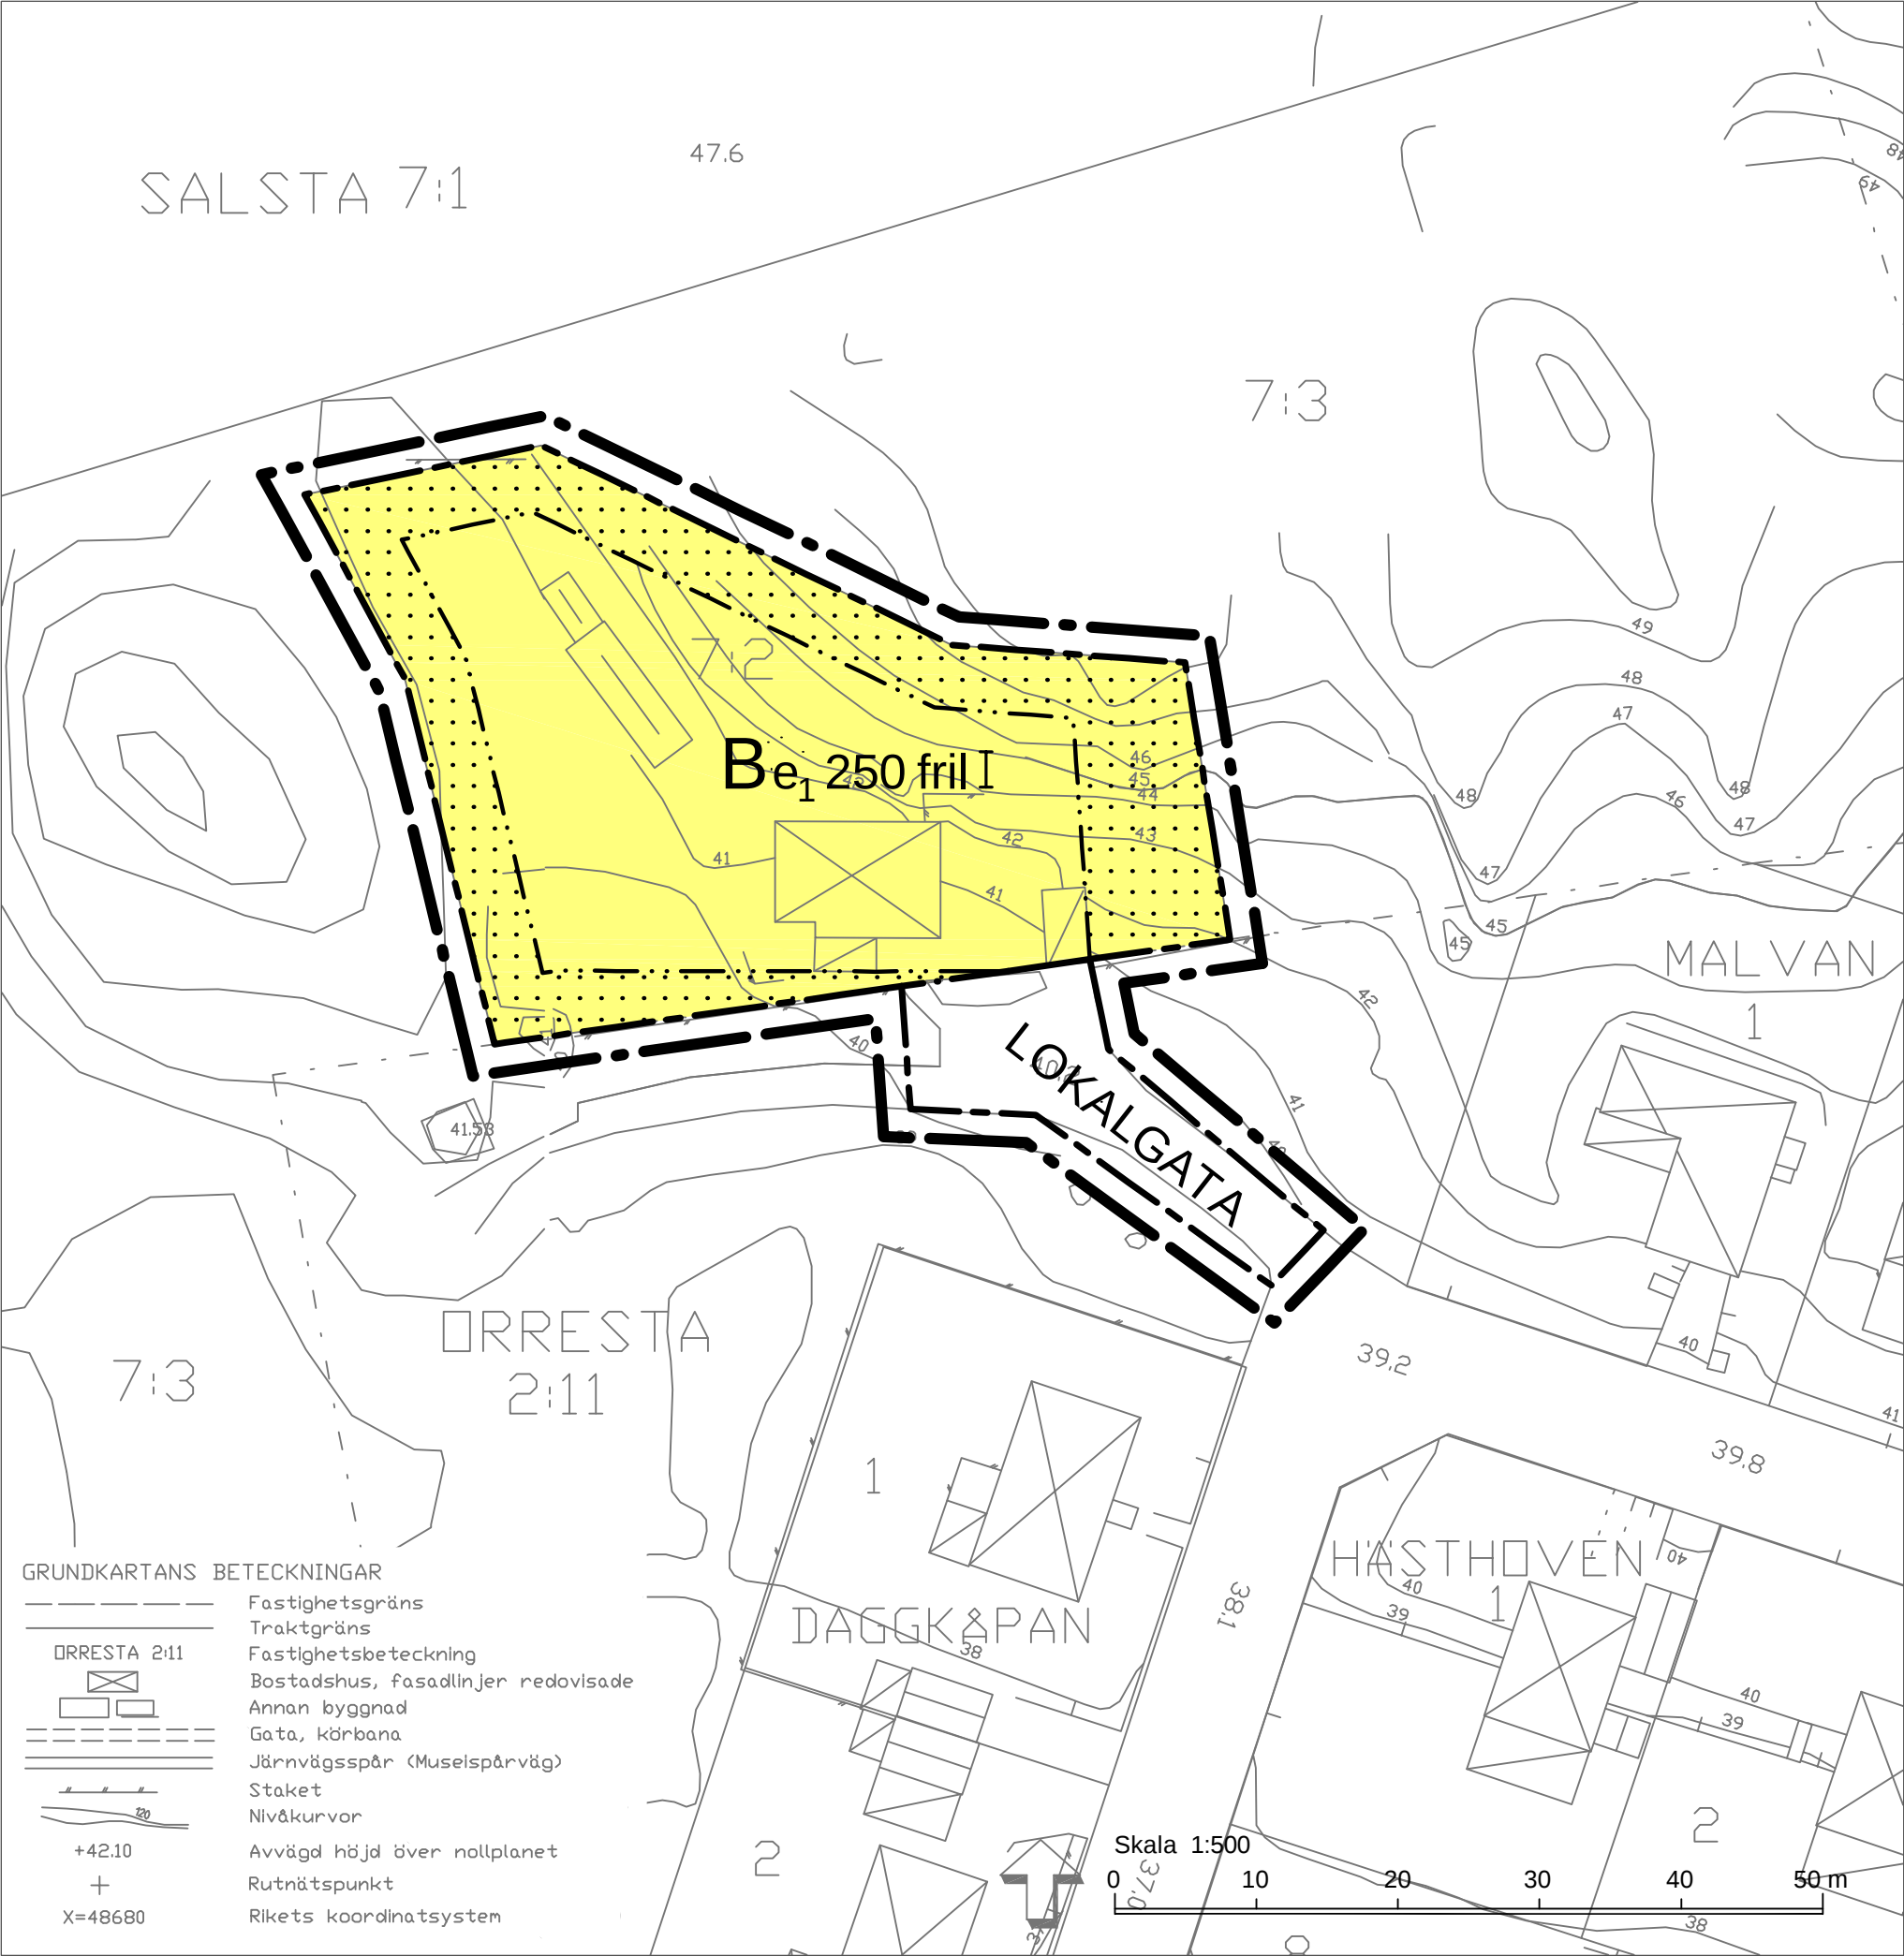

PLANBESTÄMMELSER

Följande gäller inom områden med nedanstående beteckningar. Endast angiven användning och utformning är tillåten. Bestämmelser utan beteckning gäller inom hela planområdet.

GRÄNSER

- Planområdesgräns
- Användningsgräns
- Egenskapsgräns

ANVÄNDNING AV MARK OCH VATTEN

Allmänna platser

- LOKALGATA Lokaltrafik

Kvartersmark

- B Bostäder

BEGRÄNSNINGAR AV MARKENS BEBYGGANDE

- Marken får inte bebyggas

UTNYTTJANDEGRAD

- e₁ 000 Största byggnadsarea på fastighet. (200m² får nyttjas till bostadsändamål, därav uthus eller garage på max 50m² byggnadsarea. Ytterligare 50 m² får nyttjas enbart till förråd.)

PLACERING; UTFORMNING; UTFÖRANDE

- fril Endast friliggande hus
- I Högsta antal våningar

ADMINISTRATIVA BESTÄMMELSER

- Genomförandetid
- Genomförandetiden är 15 år från den dagen beslutet om att anta planen vinner laga kraft

Till planen hör förutom denna plankarta		 FLENS KOMMUN	
Planbeskrivning	Fastighetsförteckning		
Genomförandebeskrivning	Särskilt utlåtande		
Plankarta med bestämmelser		Antagandehandling	
Detaljplan för Salsta 7:2		Beslutsdatum	Instans
inom Flen, Flens kommun		Antagande	
		2007-06-12 §70	BMRn
BMR/2006:117		Laga kraft	
		2007-07-12	
Sara Eresund Planhandläggare		Christina Gortcheva Stadsarkitekt	
		FL 231	