

Förslag till ändring av stadsplanen
för del av kvarteret


S 28

Hjärpen

i Flens stad



Upprättat år 1951 av
Frej Klemming
(Frej Klemming)
stadsarkitekt

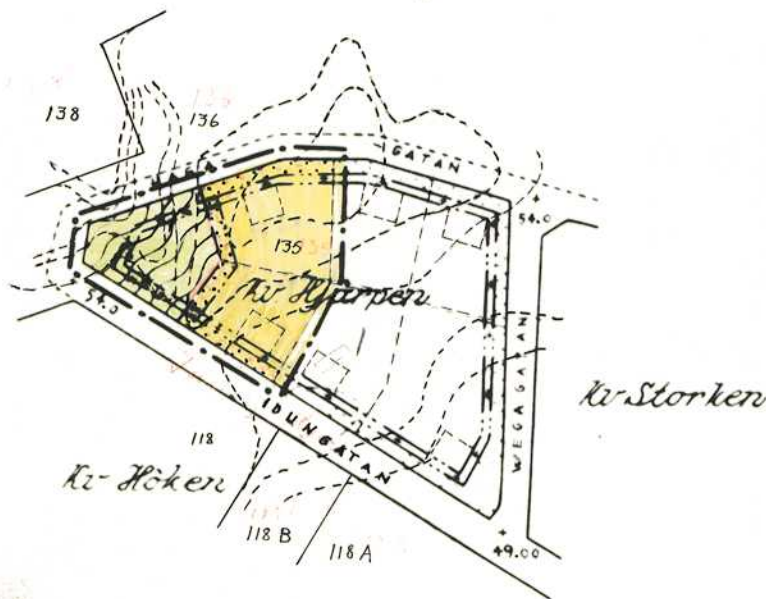

Beteckningar å förhållanden varå fastställelse sökes:

- linje belägen 3 (tre) m utanför del område som förslaget avser
- stadsplanelinje
- gräns avsedd att utgå
- bestämmelsegräns
-  mark som ej får bebyggas
-  mark för utrus & dyli
-  park eller plantering

Övriga beteckningar:

-  föreslagen byggnad
-  tomtgräns
-  nivåkurvor
-  gaturöjd

År 1951 den 21 december fastställde
länstyrelsen den 31 december 1951
denna karta avser, och har detta beslut enligt
150 § tredje stycket byggnadslagen vunnit laga
kraft; betygar
Nyköping i landskansliet som ovan.

Stämpeld - kr.

På tjänstens vägnar

Signe Hoberg



TILLÖFE BYGGNADSNÄMNDENS I FLEN
BESLUT DEN 3/9 1951, § 2.07. -

Signe Hoberg
BYGGNADSNÄMNDENS ORDFÖRANDE

SKALA 1:2000

20 10 0 20 40 60 80 100 120 140 160 180 200 METER