

Förslag till ändring av stadsplanen
för del av kvanteret

Storken

i Flens stad

Upprättat år 1951 av


Frey Klemming
(Frey Klemming)
Stadsarkitekt

År 1952 den 1 augusti fastställd
Borststyrelsen den 1 augusti
genna karta avser, och har detta beslut enligt
180 i tredje stycket byggnadslagen vunnit laga
kraft; betygar
Nyköping i landskansliet som ovan.

Stämpel 2:- kr.

På tillstånd vägnar

Ragn Fröberg

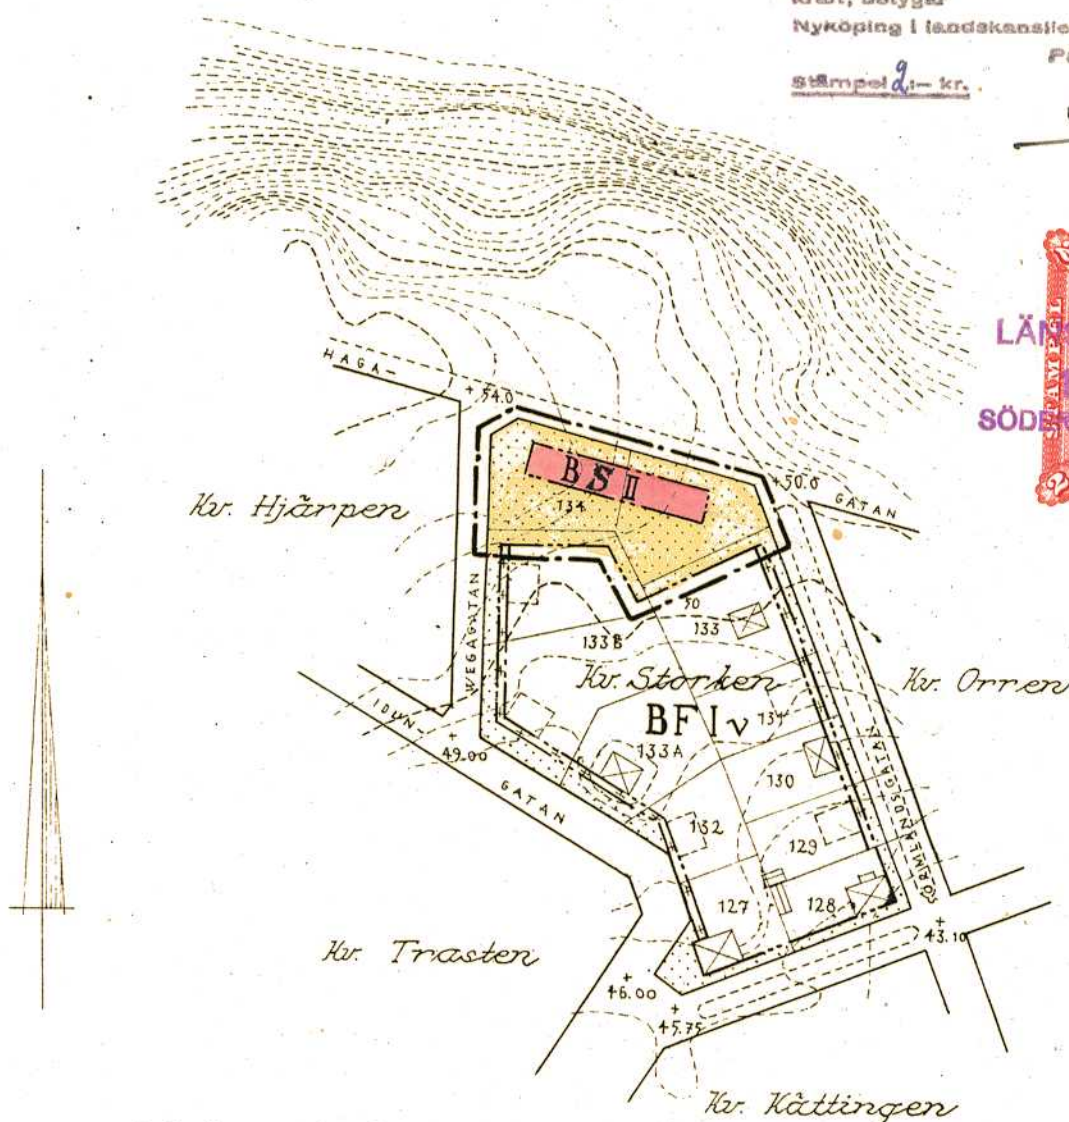

Beteckningar å förhållanden varå fastställelse sökes:

- gräns för stadsplaneändringen
- stadsplanelinje
- bestämmelsegräns
- mark som ej får bebyggas
- mark för uthus o. dyl.
- BS område för bostadsändamål, sammanbyggda hus
- II antal våningar

Övriga beteckningar:

- ☒ befintligt hus
- ☐ föreslaget hus
- befintlig tomtgräns
- +00.00 gatuhojd
- nivåkurvor

SKALA 1:2000

20 0 20 40 60 80 100 120 140 160 180 200 M

TILLHÖR BYGGNADSNÄMNDEN I FLEN
BESLUT DEN 12 dec. 1951, 5281.

Ligblom
BYGGNADSNÄMNDENS ORDFÖRANDE