

Förslag till ändring av stadsplanen
för kvarteren

Göken, Skäran, Ugglan, Uven o. Hornet
i Flens stad

Upprättad år 1952 av

Frej Klemming

(Frej Klemming)
Stadsarkitekt

Frej Klemming

Beteckningar:

Grundkarta

- gällande områdes och bestämmelsegräns
- tomtgräns
- befintlig ägogräns
- ⊠ huvudbyggnad resp. uthus
- ~ nivåkurvor

Stadsplaneförslaget

Gränsbeteckningar

- gräns belägen 3m. utanför det område förslaget avser
- gällande områdes och bestämmelsegräns
- " " " " " avsedd att utgå
- gatu- kvarters- och annan områdesgräns
- bestämmelsegräns
- gränslinjer ej avsedda att fastställas

Allmän plats

- gata eller torg
- park eller plantering

Byggnadskvarter


- BF område för bostadsändamål, fristående hus

Övriga beteckningar

- mark som icke får bebyggas
- + + mark för uthus o. dyl.
- u mark tillgänglig för underjordiska ledningar
- föreslaget byggnadsläge ej avsett att fastställas
- II antal våningar
- +0.0 gathöjd
- 1 tomt rättsl. bildad
- (1) " administrativ
- 1' stadsäga eller område

TILLHÖR BYGGNADSNÄMNDENS I FLEN
BESLUT DEN 15/12 1952, 5221.

Frej Klemming
BYGGNADSNÄMNDENS ORDFÖRANDE

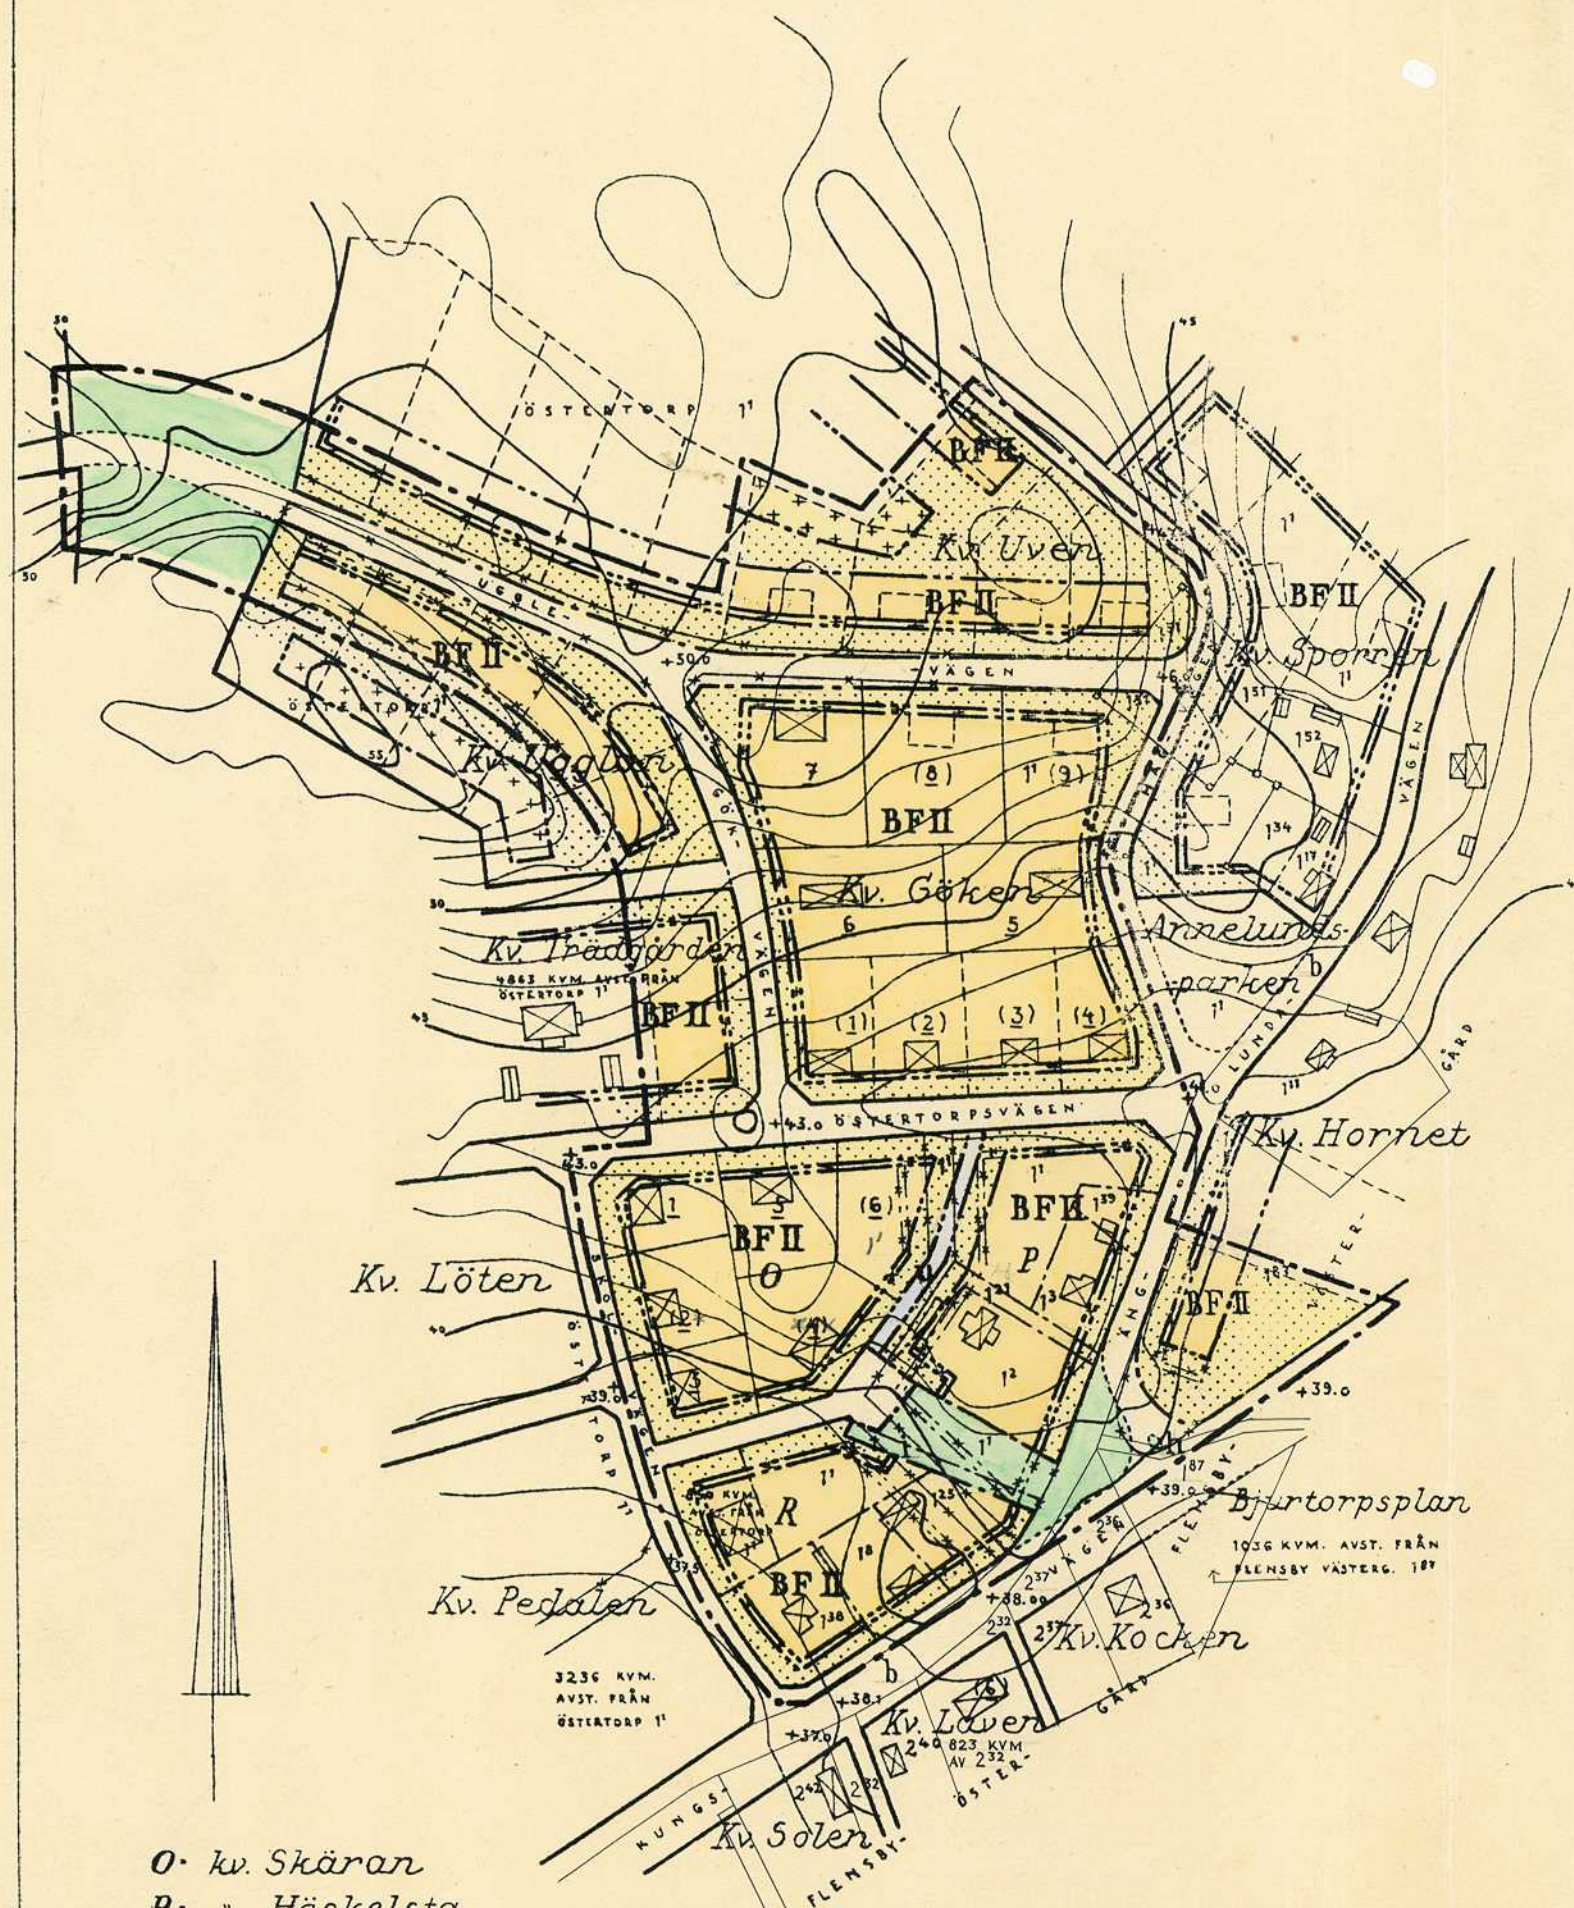

O. kv. Skäran

P. " Häckelsta

R. " Broby

b, h, i. samfällad vägmark till Flensby Västergård m.m.