


FÖRSLAG TILL STADSPLANEÄNDRING FÖR DEL AV KV. SKÄRAN OCH HÄCKELSTA I FLENS STAD

FLEN DEN 12 JAN. 1954

Gunnar Camper
GUNNAR CAMPER

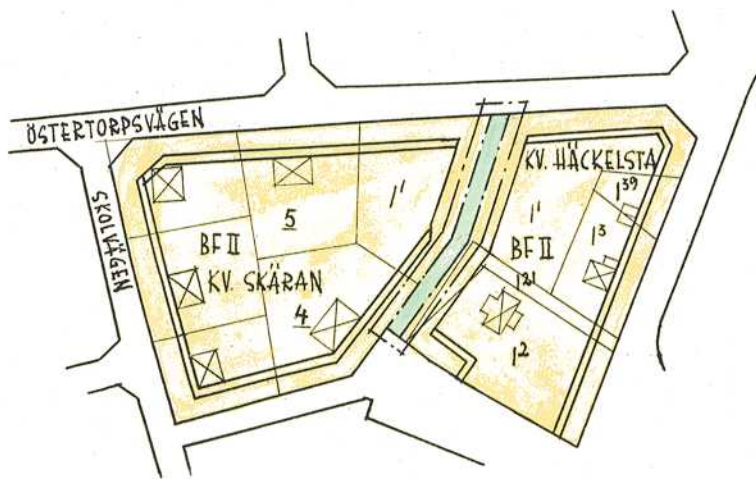

NORR

År 1954 den 12 juni... fastställdes
länstyrelsen den stadsplaneändring
denna karta avser, och har detta beslut enligt
180 i tredje stycket byggnadslagen vunnit laga
kraft; betygar
Nyköping i landskansliet som ovan.

På tjänstens vägnar:
G. Widmark
G. Widmark
E.4.



- BETECKNINGAR
- STADSPLANEGRÄNS BELÄGEN 3 M. UTANFÖR ÄNDRINGSOMRÅDET
 - GÄLLANDE OMRÅDES- OCH BESTÄMMELSEGRÄNS
 - GATU- KVARTERS- OCH ANNAN OMRÅDESGRÄNS
 - FASTIGHETSGRÄNS
 - GATA
 - PARK ELLER PLANTERING
 - BF OMRÅDE FÖR BOSTADSÄNDAMÅL, FRISTÅENDE HUS
 - II ANTAL VÅNINGAR
 - HUVUDBYGGNAD RESP. UTHUS
 - I, I' TOMTNUMMER RESP. STADSÄGONUMMER

Tillhör byggnadsnämndens beslut den 14 1954
§ 74; betygar. På byggnadsnämndens vägnar:
Gunnar Camper
v. ordförande

SKALA 1:2000

M 20 0 100 200 M