

FÖRSLAG TILL ÄNDRING AV STADSPLANEN
FÖR KVARTEREN
STÄMPELN OCH KARET
I FLENS STAD

Inkom till byggnadsnämnden
i Flens den 6/10 1954
D: nr 252.


Tillhör Kungl. Maj:ts beslut
den 1 oktober 1954.
Stockholm i Kommunikationsdepartementet
Ex officio:

UPPRÄTTAT I JUNI 1953
Å SVENSKA RIKSBYGGENS ARKITEKTKONTOR

Henning Orlando

HENNING ORLANDO
ARKITEKT SÄR

*Tillhör stadsfullmäktiges beslut
den 23/2 1954, 525. beslut
i byggnadsnämnden*

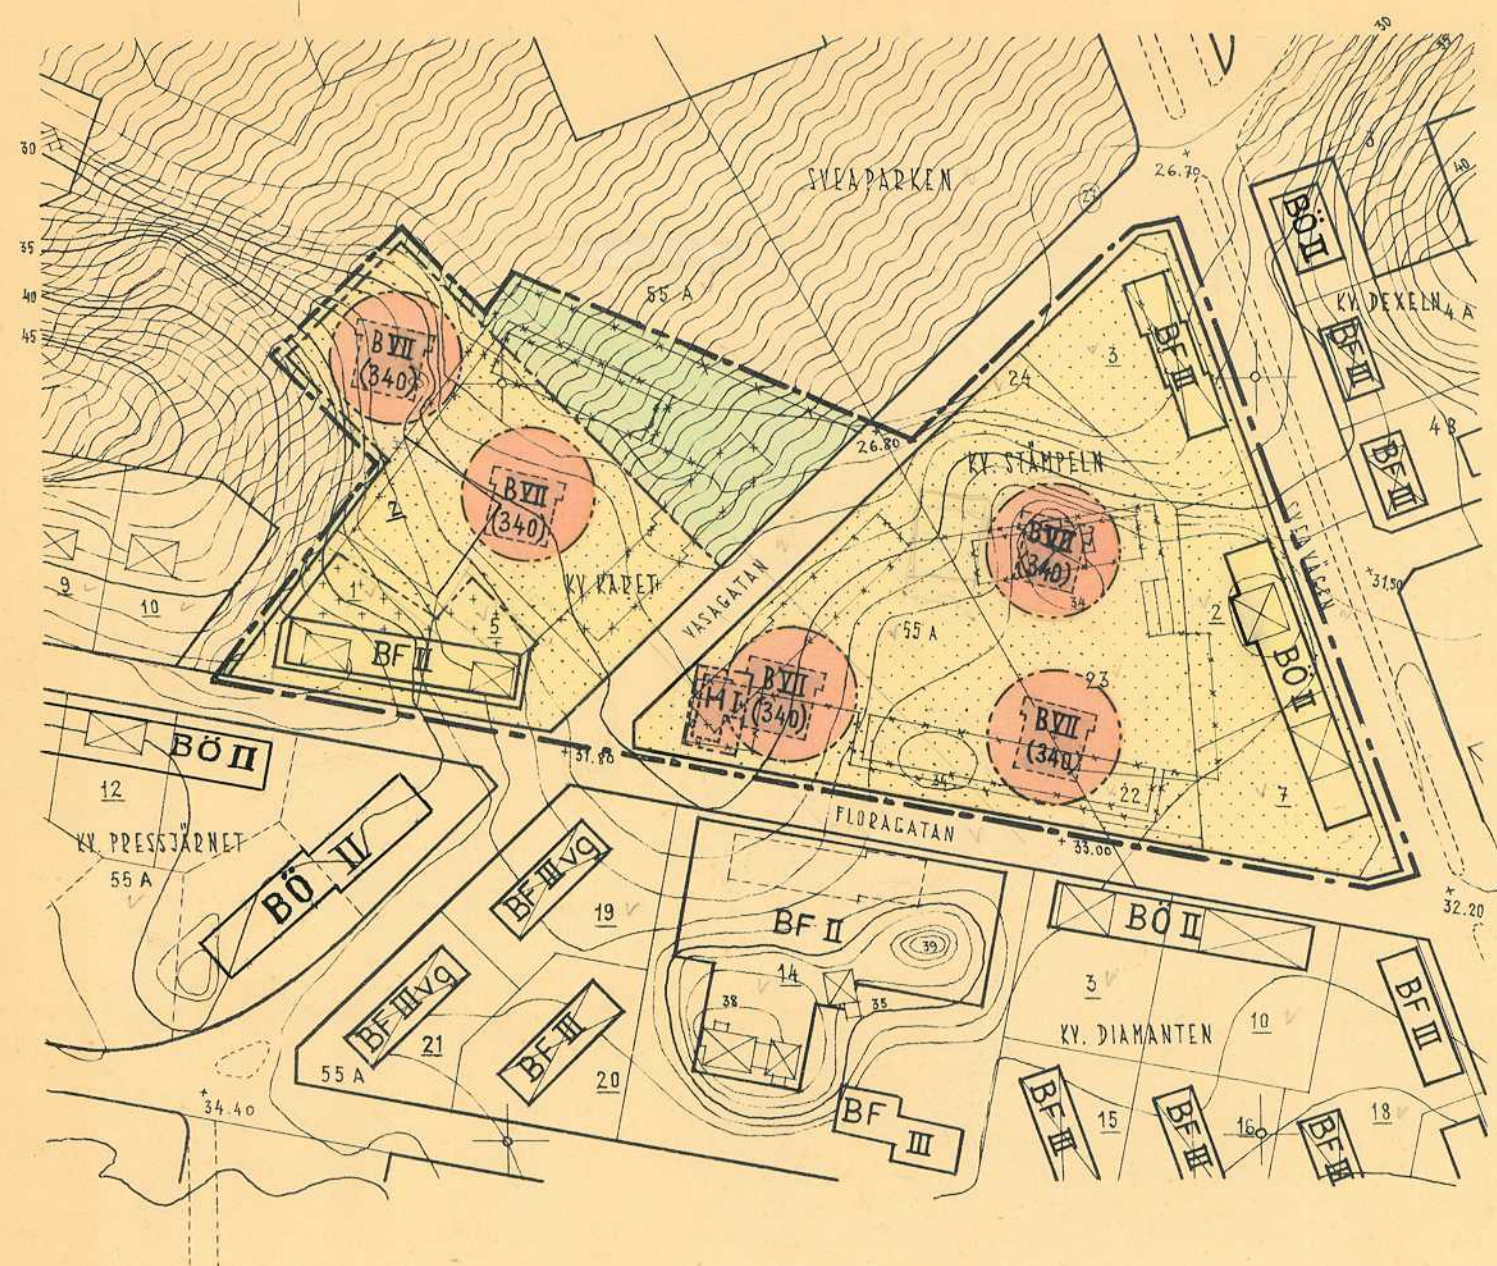

BETECKNINGAR Å GRUNDKARTAN

- GÄLLANDE OMRÅDES- OCH BESTÄMMELSEGRÄNS
- TOMTGRÄNS
- HUVUDBYGGNAD RESP UTHUS
- NIVÅKURVOR
- 12 STADSÅGA ELLER OMRÅDE
- 12 TOMT RÄTTSLIGEN BILDAD

STADSPLANE BETECKNINGAR


GRÄNSLINJER

- GRÄNSLINJE BELÄGEN 3 m UTANFÖR DET OMRÅDE FÖRSLAGET AVSEDER
- GÄLLANDE OMRÅDES- OCH BESTÄMMELSEGRÄNS
- — — — — AVSEDD ATT UTGÅ
- GATU- KVARTERS- OCH ANNAN OMRÅDESGRÄNS
- BESTÄMMELSEGRÄNS
- ILLUSTRATIONSLINJE (EJ AVSEDD ATT FASTSTÄLLAS)

ALLMÄN PLATS

- GATA ELLER TORG
- PARK — PLANTERING

BYGGNADSKVARTER

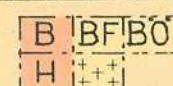

BETECKNINGAR VILKA HÄNFÖRA SIG TILL BESTÄMMELSER
ANGÄENDE BYGGNADSKVARTERENS ANVÄNDANDE

ÖVRIGA BETECKNINGAR

- MARK SOM ICKE FÅR BEBYGGAS
- I II III VII ANTAL VÅNINGAR
- (340) TILLÅTEN BYGGNADSYTA I m²
- +0.00 GATUHÖJD
- KOORDINATPUNKT

SKALA 1:2000
20 0 20 40 60 80 100 200 m