


FÖRSLAG TILL ÄNDRING AV STADSPLANEN FÖR DEL AV HAMMARTORP I FLEN

UPPRÄTTAT I FLEN DEN 16/9-1957 AV
DISTRIKTSARKITEKT T. BLUMFELDS

T. Blumfelds


SKALA 1:2000

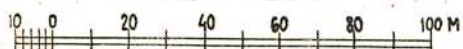

Beteckningar:

Stadsplanekartan:

- . — . — . stadsplanegräns
- — — — — gällande områdes- och bestämelsegräns avsedd att bibehållas
- x - x - gällande områdes- och bestämelsegräns avsedd att utgå
- - - - - gatu- och kvartersgräns
- - - - - bestämelsegräns
- - - - - gränslinjer ej avsedda att fastställas

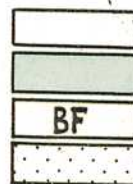

- gata eller torg
- park eller plantering
- BF område för bostadsändamål, fristående hus
- mark som icke får bebyggas
- Iv antal våningar jämte vindsinredning
- +0.0 gällande gatuhöjd
- (+0.0) " " avsedd att utgå
- +0.0 föreslagen gatuhöjd
- föreslagen byggnad




TILLHÖR BYGGNADSHÄMNDENS I FLEN
BESLUT DEN 2/12 1957 § 288

St. H. Blumfelds
År 1958 den 8 februari fastställdes
länstyrelsen den stadsplaneändring denna
karta avser, och har detta beslut enligt 150 §
tredje stycket byggnadslagen vunnit laga kraft
betygar Nyköping i landskansliet som ovan.

På tjänstens vägnar:

Stämpel 2: — kr.

Göran Widmark
Göran Widmark

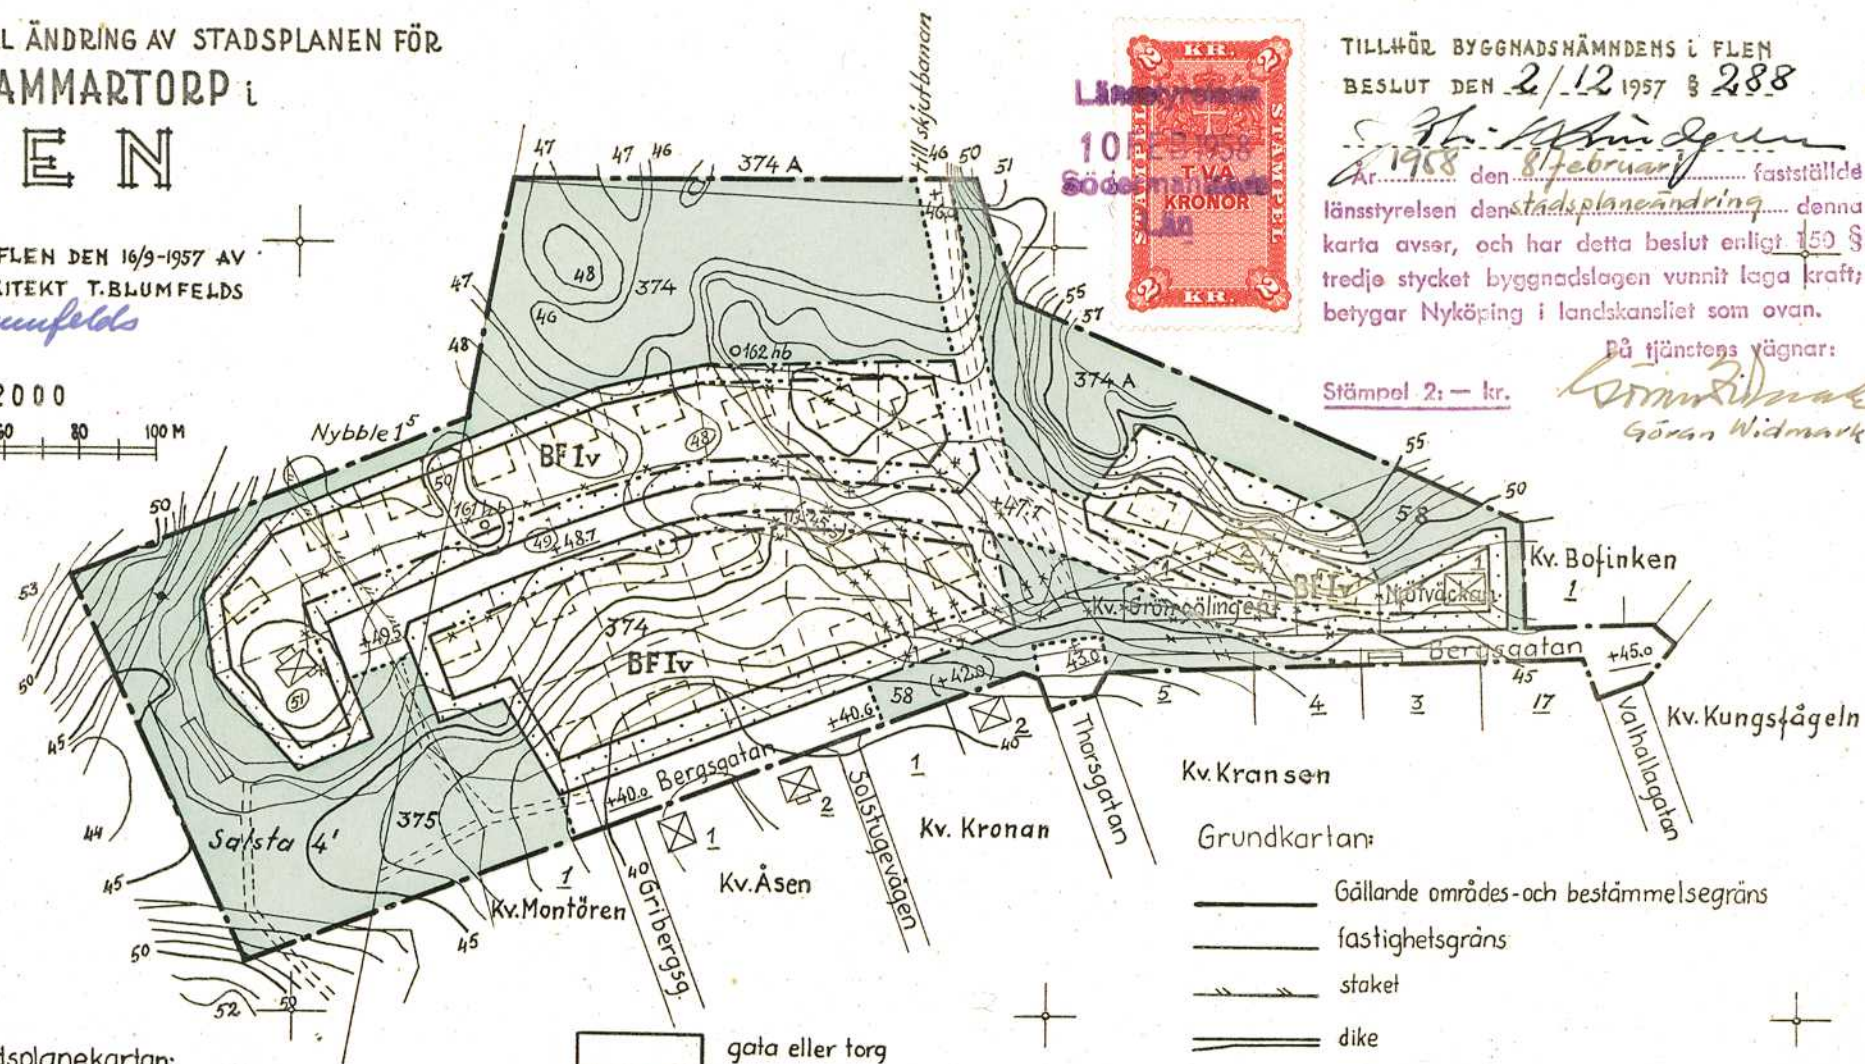

Kv. Kransen

Grundkartan:

- — — — — Gällande områdes- och bestämelsegräns
- — — — — fastighetsgräns
- — — — — staket
- — — — — dike
- - - - - väg
- — — — — kraftledning
- ⊠ = befintliga byggnader
- — — — — nivåkurvor
- ⊙ punkt i rutnät
- o polygonpunkt
- 55 registernummer å fastighet
- 1 tomtnummer
- 374 stadsägonnummer