

FÖRSLAG TILL ÄNDRING AV STADSPLANEN FÖR VÄSTRA JÄRNVÄGSÖVERGÅNGEN M.M. I F L E N


TILLHÖR BYGGNADSNÄMNDENS I FLEN
BESLUT DEN 3.3.1958, § 40

J. R. Lindgren

UPPRÄTTAT I FLEN DEN 20 jan. 1958
AV DISTRIKTSARKITEKT T. BLUMFELDS

T. Blumfelds

SKALA 1:2000

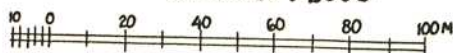


År 1958 den 27 mars fastställde
länsstyrelsen den *stadsplanändring* denna
karta avser, och har detta beslut enligt 150 §
tredje stycket byggnadslagen vunnit laga kraft;
betygar Nyköping i landskansliet som ovan.

På tjänstens vägnar:

Stämpel 2: — kr.

Göran Widmark

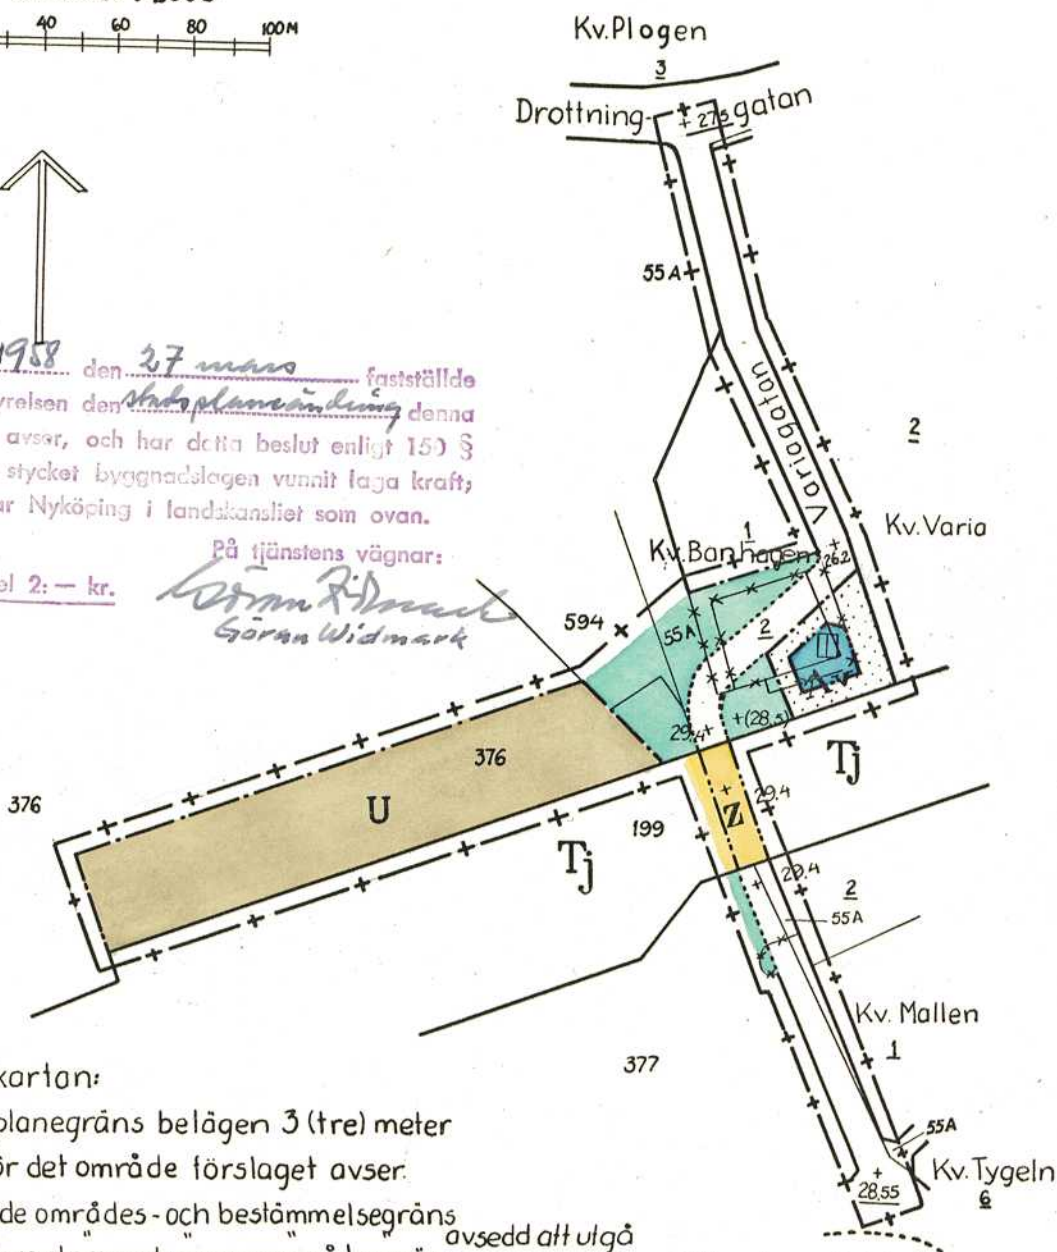

Stadsplanekartan:

- +— Stadsplanegräns belägen 3 (tre) meter utanför det område förslaget avser.
- x—x— Gällande områdes- och bestämmelsegräns
- x—x— Gatukvarters- och annan områdesgräns
- Bestämmelsegräns
- Gränslinje ej avsedd att fastställas
- Gata
- Park eller plantering
- Av Område för avloppsändamål
- U " " upplags " " "
- Tj " " järnvägsändamål
- Mark som icke får bebyggas
- Z Järnvägsområde tillgänglig för allmän gatutrafik.

- +0.00 Gällande gatuhöjd.
- (+0.00) " " avsedd att utgå
- +0.00 Föreslagen gatuhöjd

Grundkartan:

- Gällande områdes- och bestämmelsegräns
- Fastighetsgräns
- Befintlig byggnad
- 1 Tomtnummer
- 376 Stadsägonnummer