

564

FÖRSLAG TILL ÄNDRING AV STADSPLANEN FÖR DEL AV KV. HANDELSMANNEN MM. I F L E N

UPPRÄTTAT I FLEN DEN 16/6 1958 AV
STADSARKITEKT T. BLUMFELDS

T. Blumfelds

SKALA 1:2000

10 0 20 40 60 80 100M

TILLHÖR STADSFULLMÄKTIGES I FLEN

BESLUT DEN 30/9 1958 § 126


Sven Wikmark
(Sven Wikmark)

Tillhör Kungl. Maj:ts beslut
den 30 juni 1959
(undantag se Kungl. Maj:ts beslut)
Stockholm i Kommunikationsdepartementet

Ex officio:

M. Linn

I Kungl. Maj:ts beslut an-
given linje:

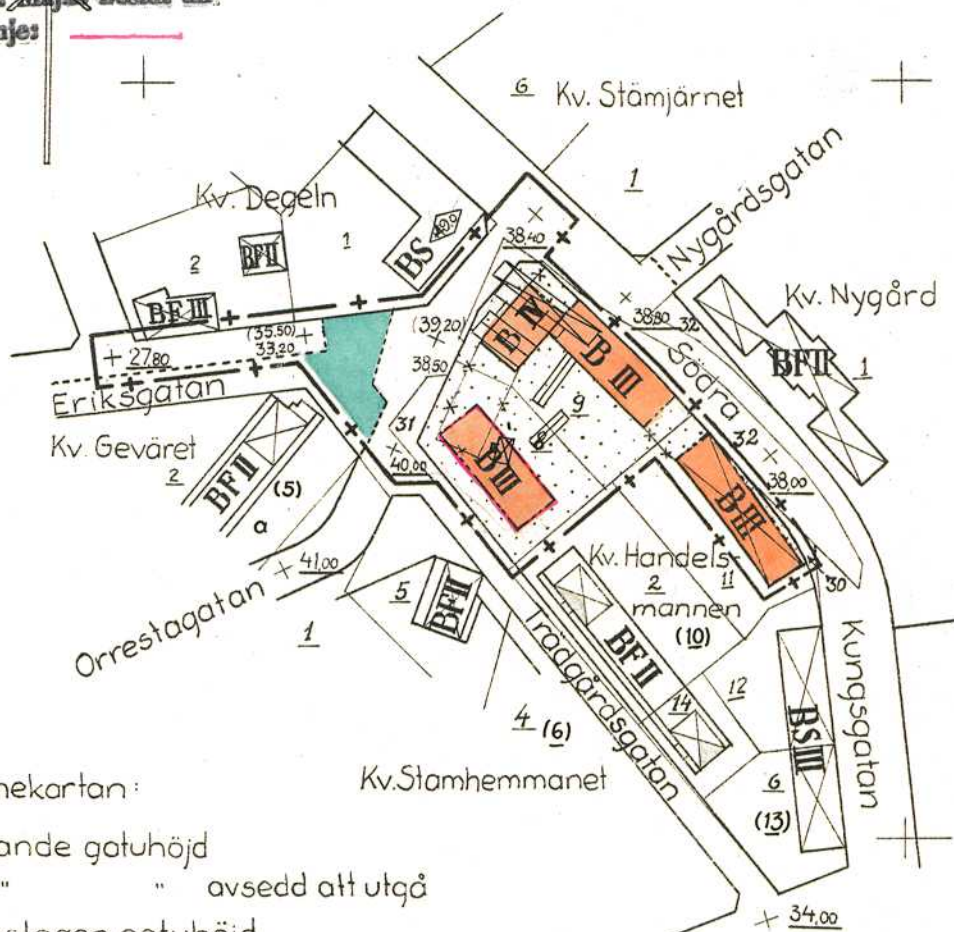

Stadsplanekartan:

- +41.00 Gällande gatuhöjd
- +(39.20) " " avsedd att utgå
- +38.50 Föreslagen gatuhöjd
- + Stadsplanegräns belägen 3 (tre) meter utanför det område förslaget avser.

- Gällande områdes- och bestämmelsegräns
- * * * " " " avsedd att utgå
- Bestämmelsegräns
- Gränslinje ej avsedd att fastställas
- [Dotted Box] Mark som icke får bebyggas
- [Orange Box] B Område för bostadsändamål
- [White Box] Gata eller torg
- [Green Box] Park eller plantering
- III IV Antal våningar

Grundkartan:

- Gällande områdes- och bestämmelsegräns
- Fastighetsgräns
- [Box with X] Befintlig byggnad
- 16 Tomtnummer
- +41.00 Gällande gatuhöjd
- 30 Stadsägonummer
- (10) Tomtnummer, adm. tomt
- a = Flens gatumark nr 1