

Förslag
till ändring av stadsplanen för
kv. Sadeln i Flens stad

Upprättat den 8 juni 1959 av

T. Blumfelds
T. Blumfelds
Stadsarkitekt

Beteckningar:

Grundkartan:


- | | |
|--|--|
| | Gällande områdes- och bestämmelsegräns |
| | Fastighetsgräns |
| | Huvudbyggnad resp. uthus |
| | Gällande gatu höjd |
| | Nivåkurvor i meter över stadens nollplan |
| | Punkt i rutnät |
| | Tomtnummer |
| | Stadsägonummer |

Stadsplanekartan:

- | | |
|--|---|
| | Stadsplanegräns belägen 3m. utanför det område planen avser |
| | Gällande områdes- och bestämmelsegräns |
| | avsedd att utgå |
| | Gatu-kvarters- och annan områdesgräns |
| | Bestämmelsegräns |
| | Gränslinje ej avsedd att fastställas |
| | Gata eller torg |
| | Gatuplantering |
| | Område för allmänt ändamål |
| | — " — " bostadsändamål |
| | — " — " — " sammanbyggda hus |
| | Mark som icke får bebyggas |
| | Överbyggd gård och annan terrassbyggnad |
| | Gällande gatu höjd |
| | Föreslagen — " — |
| | Antal våningar |
| | Byggnadshöjd räknad från stadens nollplan |
| | Byggnadshöjd |

Skala 1:2000

0 10 20 30 40 50 60 70 80 90 100 110 120 130 140 150 160 170 180 190 200

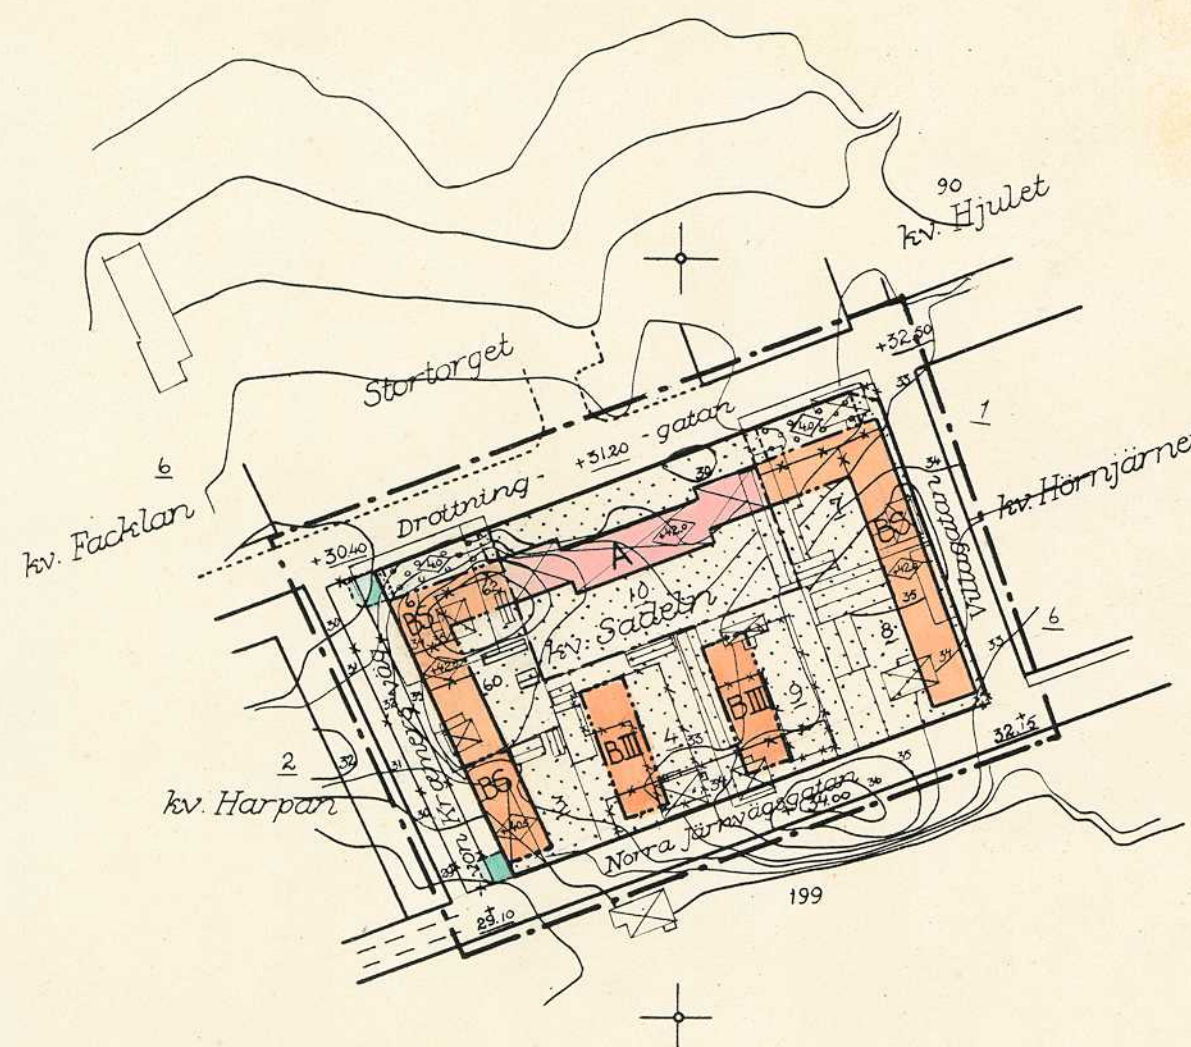

År 1959 den 5 november fastställde
länstyrelsen den stadsplaneändring denna
karta avser, och har detta beslut enligt 150 §
tredje stycket byggnadslagen vunnit laga kraft;
betygar Nyköping i landskansliet som ovan.

På tjänstens vägnar:

Stämpel 2: — kr.

P. Pålsson

Tillhör byggnadsnämndens i Flen
beslut den 27/7 1959, § 125;
betygar

Rose Lööf
Byggnadsnämndens ordförande

