

Förslag
till ändring av stadsplanen för
del av kv. Löten i Fleris stad

Upprättat i januari 1965

T. Blumfeldts

T. Blumfeldts
Stadsarkitekt

Tillhör byggnadsnämndens i Fleri
beslut den 12 augusti 1965 § 149

Sven Wikmark

Byggnadsnämndens ordförande

År 1965 den 21 oktober fastställde
länsstyrelsen den Stadsplaner ändring denna
karta avser, och har detta beslut enligt 150 §
tredje stycket byggnadslagen vunnit laga kraft;
betygar Nyköping i landskansliet som ovan.

På tjänstens vägnar:


G. Ahlfeldt

Utöver angivet

Beteckningar

Stadsplanekarta:

- + — Gränslinje belägen 3 (tre) meter utanför
det område, som förslaget avser.
- Gällande områdes- och bestämmelsegräns
- * - Gällande områdes- och bestämmelsegräns
avsedd att utgå
- - - Kvarters- eller annan områdesgräns
- - - Bestämmelsegräns
- - - Gränslinje ej avsedd att fastställas
- A** Område för allmänt ändamål
- BF** Område för bostadsändamål, fristående hus
- Jm** Område för småindustri
- Mark** Mark som icke får bebyggas
- I** Antal våningar
- 0.0** Högsta byggnadshöjd

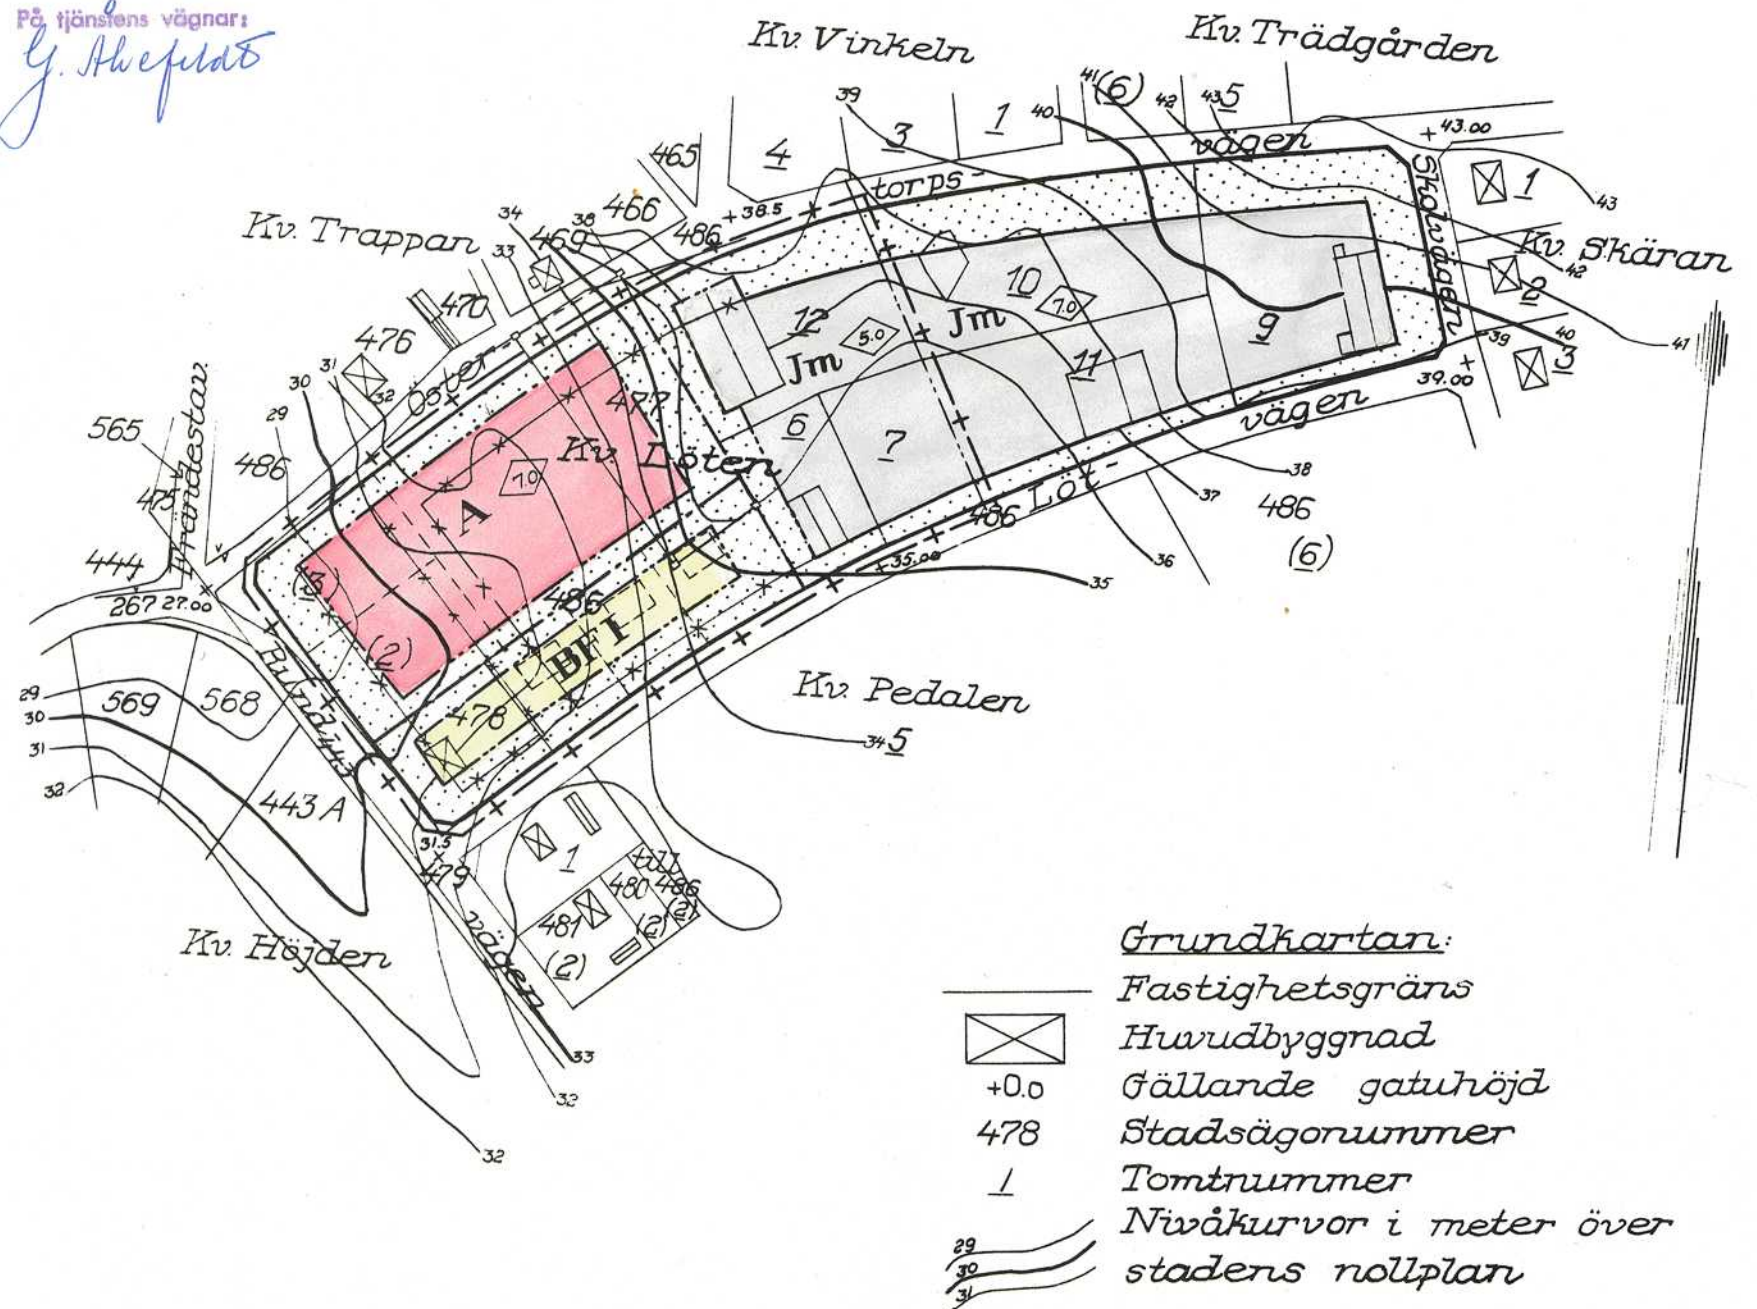

Grundkartan:

- Fastighetsgräns
- Huvudbyggnad
- +0.0 Gällande gathöjd
- 478 Stadsägorumnummer
- / Tomtrumnummer
- Nivåkurvor i meter över
stadens nollplan

Skala 1:2000

0 50 100 150 200 meter