


Förslag till ändring av stadsplanen för
del av kvarteret Montören m.m.
i Flens stad

Upprättat den 7 november 1966 av

T. Blumfeldts
T. Blumfeldts
stadsarkitekt

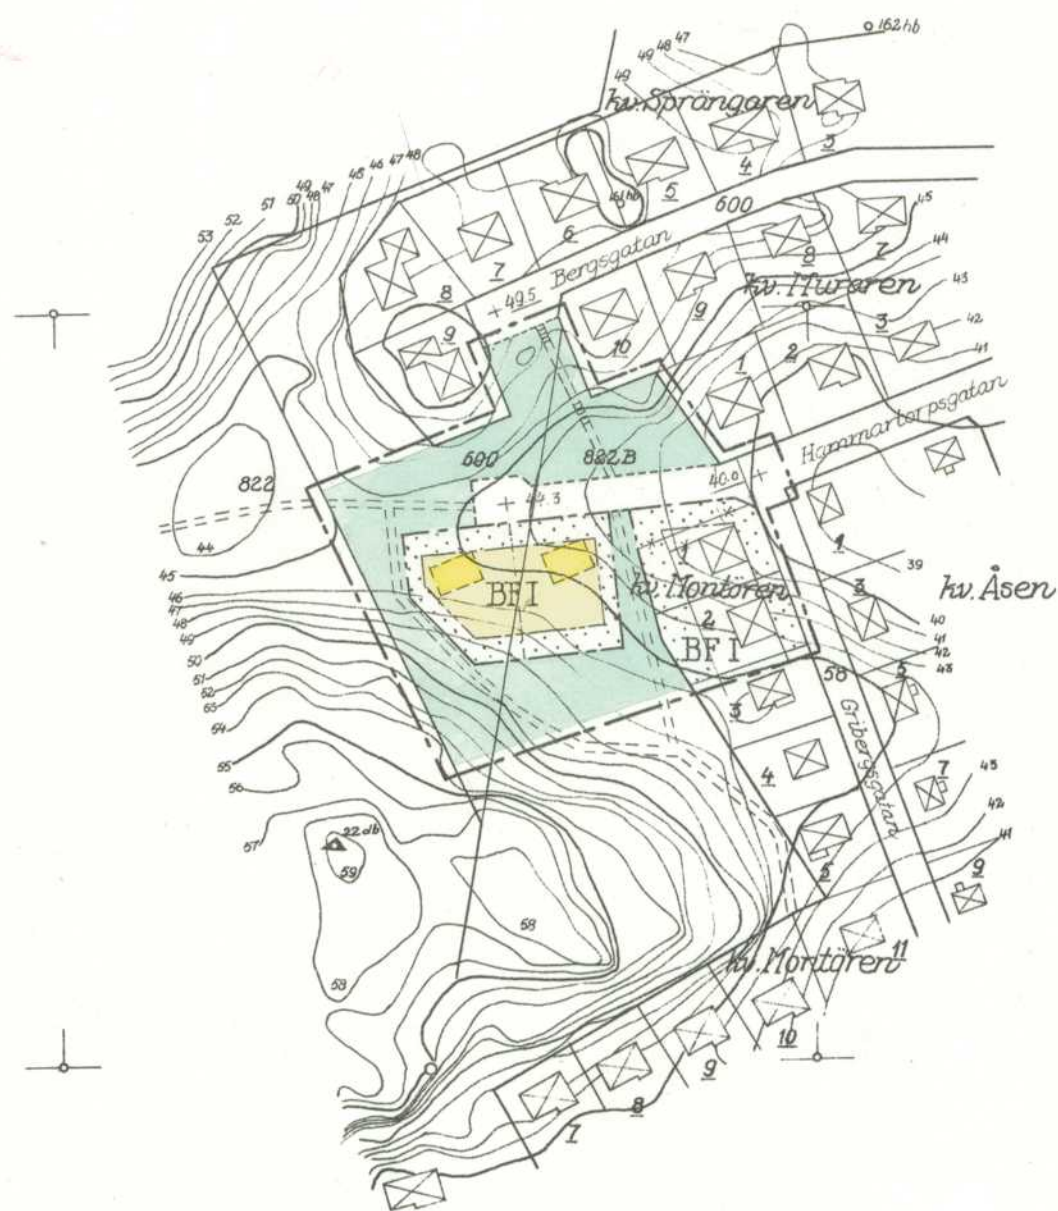

Beteckningar å grundkartan:

- fastighetsgräns
- ⊠ bostadshus
- väg
- +00.0 gällande gatuhöjd
- ~ höjdkurvor
- △ o triangel- och polygonpunkt
- 2 nummer å rättsligt bildad tomt
- 222 nummer å stadsäga

Beteckningar å stadsplanekartan:

- - - stadsplane-gräns belägen 3 meter utanför det område planen avser
- gällande områdes- och bestämmelsegräns
- x - - - " " "
- avsedd att utgå
- - - - - gatu- och kvartersgräns, områdesgräns
- - - - - bestämmelsegräns
- - - - - gränslinjer ej avsedda att fastställas
- gata
- park eller plantering
- BF område för bostadsändamål, fristående hus
- mark som icke får bebyggas
- I antal våningar
- +00.0 gällande gatuhöjd
- +00.0 gatuhöjd

Skala 1:2000



Tillhör byggnadsnämndens i Flens beslut
den 19 december 1966 § 268, betygar
ex officio:

Sven Wikmark

År 1967 den 9 februari fastställdes
i nämndens beslut denna
karta avser, och har detta beslut enligt 150 §
trädde stycket byggnadslagen vunnit laga kraft
betygar Nyköping i landskansliet som ovan.

På tjänstens vägnar:

Märta Lundberg