



SEKTIONER
1:100

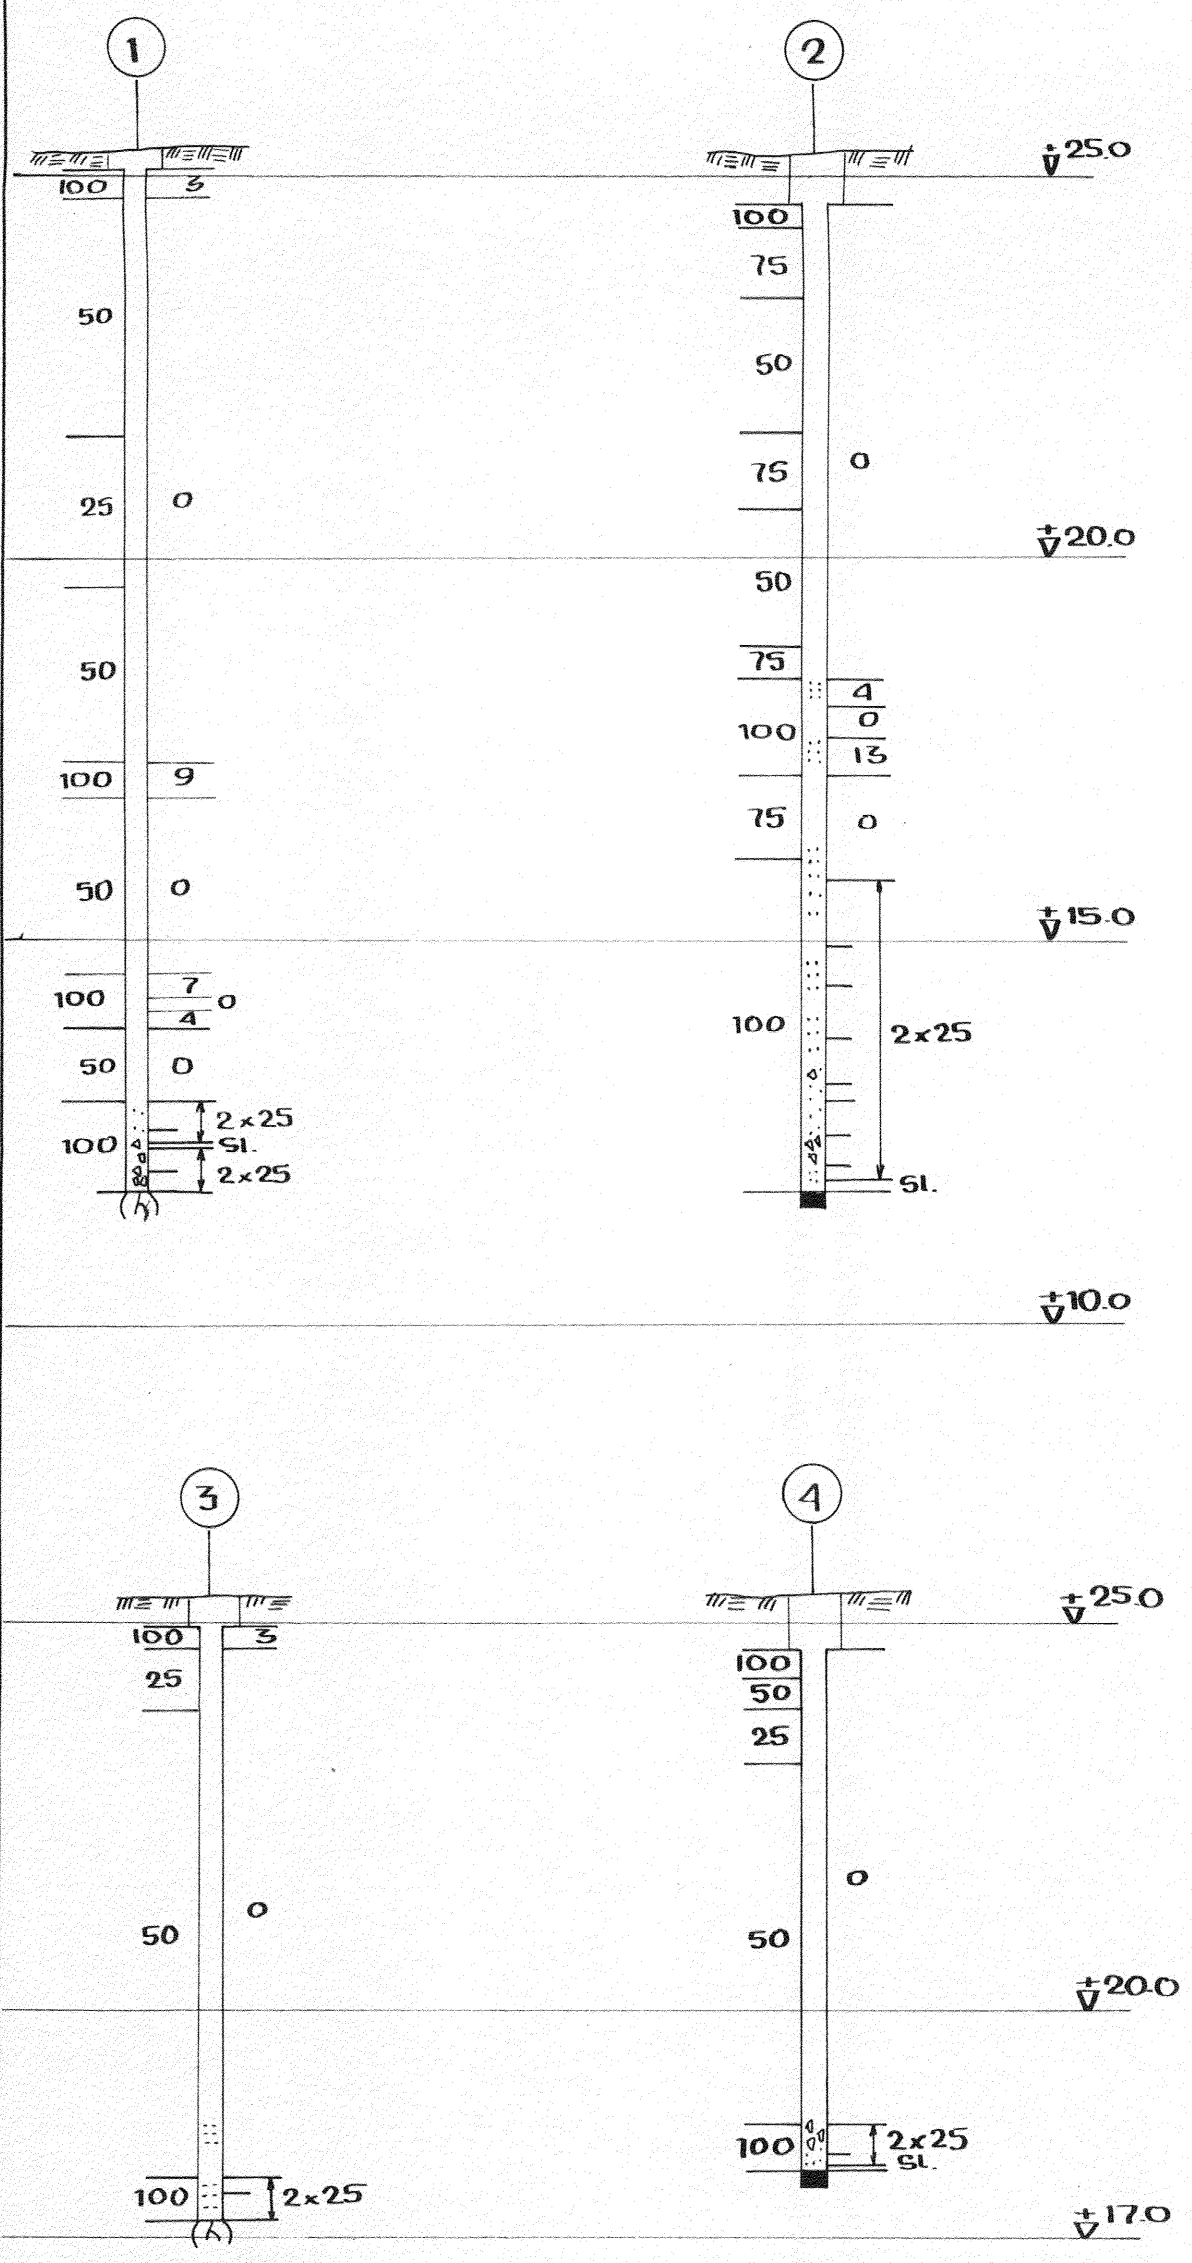

BORRPLAN
1:400

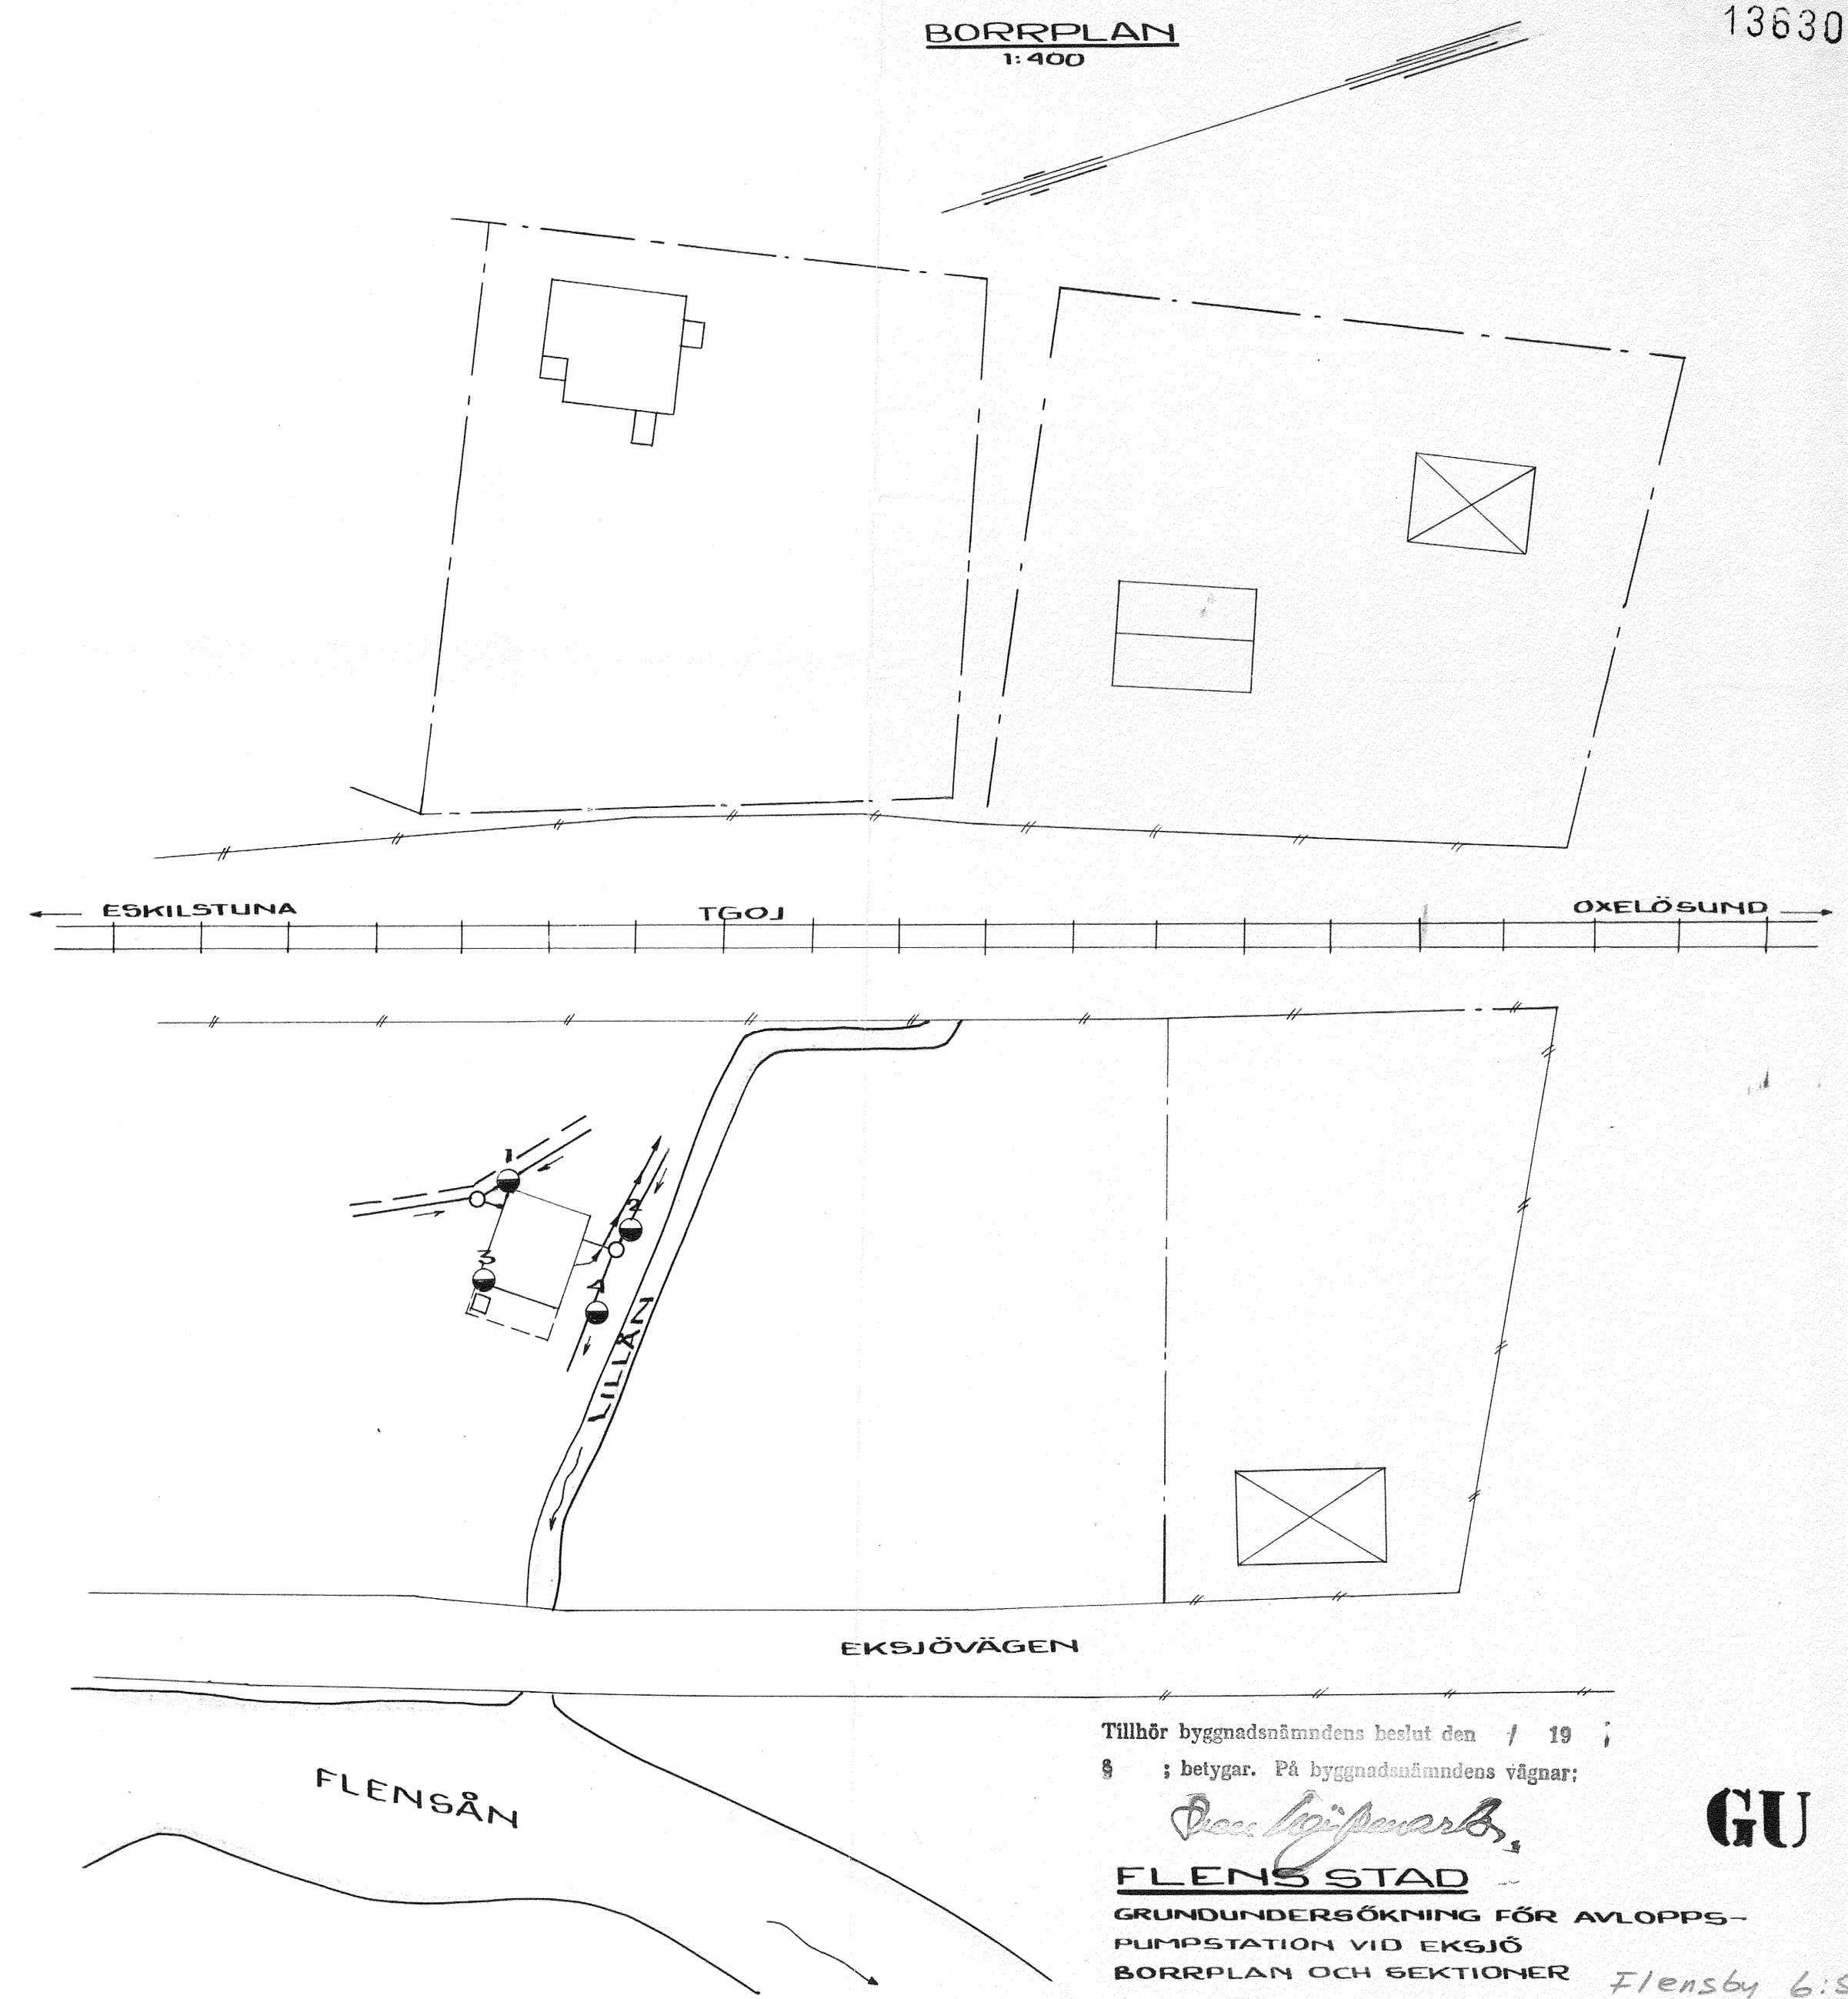

BETECKNINGAR: SE SGF:s BETECKNINGAR BLAD 1-5
" SGI:s " " 3

Tillhör byggnadsnämndens beslut den 1 19 ;
§ ; betygar. På byggnadsnämndens vägnar;

Don Ljipwarb

GU

FLENS STAD

GRUNDUNDERSÖKNING FÖR AVLOPPS-
PUMPSTATION VID EKSJÖ
BORRPLAN OCH SEKTIONER

Flensby 6:5

CIVILINGENJÖR STIG HENRIKSON AB
INGENJÖRSBYRÅ

FLEMINGGATAN 21 STOCKHOLM K TEL. 08/23 49 50

KONSTR. F-EN LR

SKALA 1:400 1:100
STOCKHOLM DEN 30.12-64

718-24