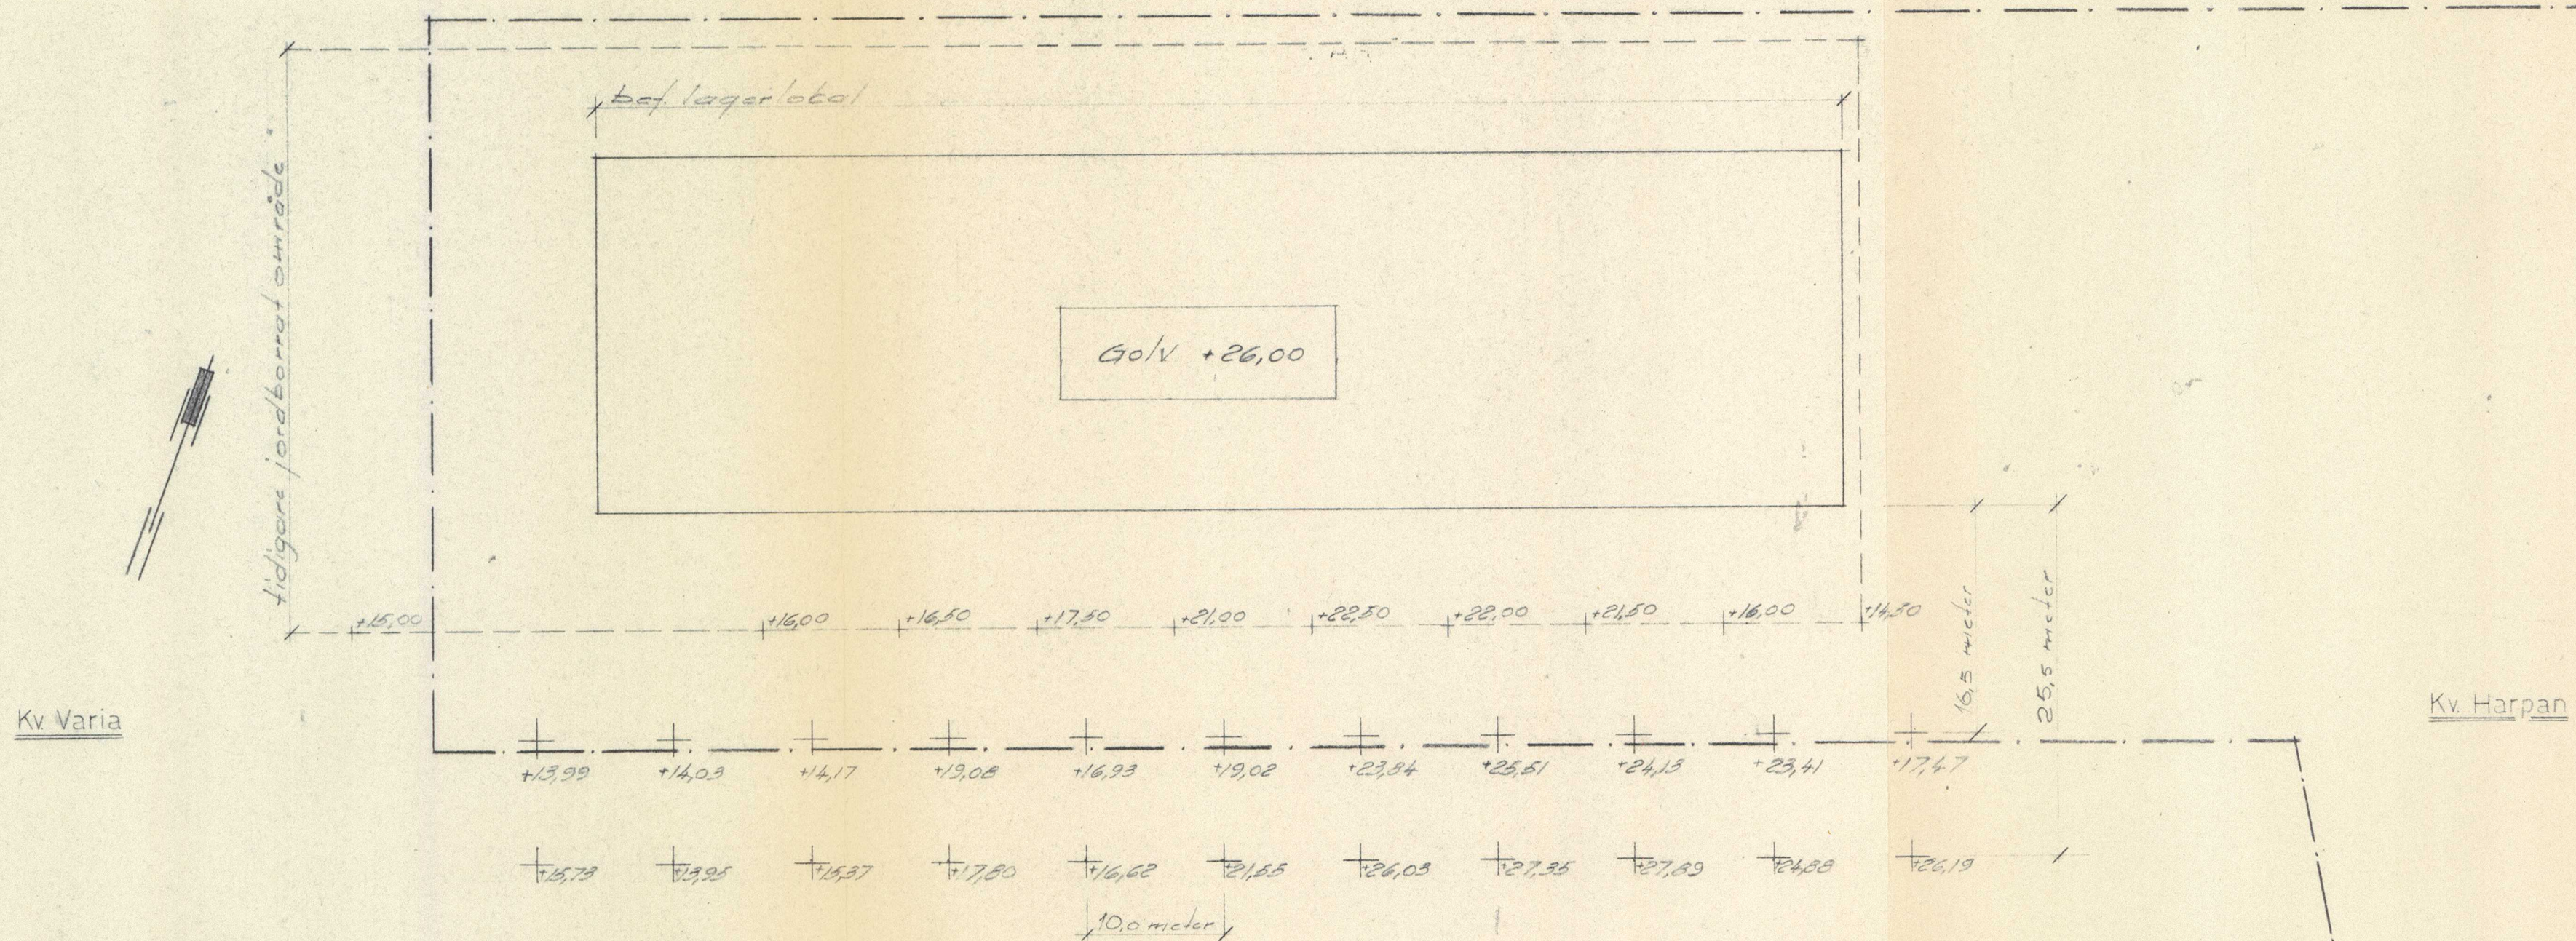


DrottninggatanFotocchningar:

+ borrhål

--- nuvarande fastighetsgräns

+0,00 = höjd å berg eller fast botten

STADSARKITEKTKONTORET
Ink. 15/9 1967 D:nr 214

AB VOLVO SKÖVDEVERKEN	Flen Blocket 3			dat.	19.7.67
	Tillbyggnad av lagerlokal			skala	1:400
	Grundundersökning			rita. nr	15-113
	konstr.	rit.	S.A.	godk.	