
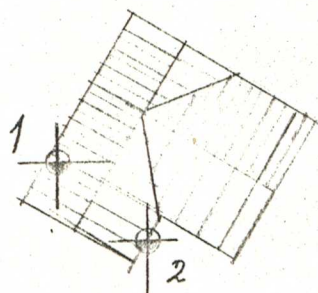


FLEMMO 2:45 FLENS KOMMUN  
 MARKSONDERING FÖR ENBOSTAD  
 BORRPLAN & BORRSEKTIONER

SKALA -  
 ÄRLA 1751-07-01  


PLAN  
 1:400





FLENSVÄGEN



BORRSEKTION  
 1:100

STADSARKITEKTKONTOR  
 FLENS KOMMUN  
 Ink. 14 APR 1981  
 Dnr. 539/80

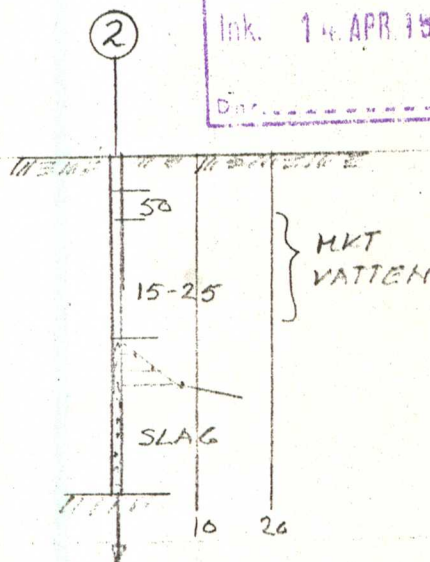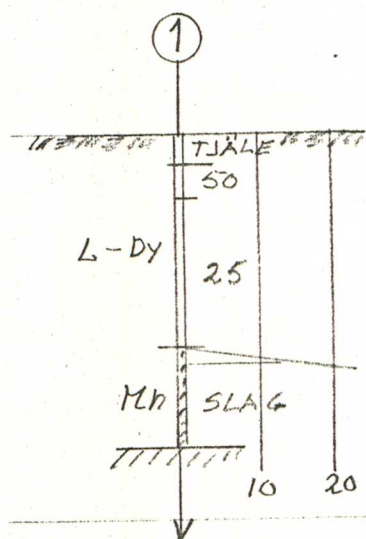

107033

STADSBYGGNADSKONTOR  
FLENS KOMMUN  
Ink. 08. APR 1981  
Dnr. 539/80


**PÅLNINGSAVDELNINGEN**  
Box 704, 721 20 Västerås  
Telefon 021/12 01 00



**PROTOKOLL ÖVER PÅLNING**

PÅLNINGSAVDELNINGEN Box 704, 721 20 Västerås Telefon 021/12 01 00										PROTOKOLL ÖVER PÅLNING										Arbetsplats Flenmo 2:45 Flen				Sid 1	
Pålens kontmått 41 kg räls				Pålens armering			Pålens vikt 750 kg		Fallhöjd vid slagning Luft			Fallhöjd vid stopp		Godkänd den		Av		Anmärkning (knektning, luftning mm)							
Pål- Q S	Pål- dim	Pål- typ	Pål- nr	Tillverkad den	Längd	Nedslagen den	Sjunkning för de sista taljorna om 10 slag i mm	Hejarens vikt 750 kg	Pålskallens + höjd	Kontrollavvagn. + höjd	Pålavskärning + höjd	Pållängd efter kapning	Skarv	Berg- spets											
1			1									6,60													
2			2									6,90													
3			3									8,20													
4			4									6,40													
5			5									6,50													
6			6									6,50													
7			7									6,40													
8			8									7,60													
9			9									5,10													
10			10									7,10													
11			11									6,50													
12			12									6,60													
13			13									7,10													
14			14									7,70													
15			15									5,20													
16			16									5,00													
17			17									4,90													
18			18									5,10													
19			19									4,60													
20			20									6,10													
Summa																									



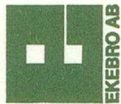

PÅLNINGSAVDELNINGEN

Box 704, 721 20 Västerås  
Telefon 021/12 01 00

PROTOKOLL ÖVER PÅLNING


Sid

2


Arbetsplats

Pålens kontmått				Pålens armering		Pålsko: plåttjocklek		Hejarens vikt		Fallhöjd vid slagning		Fallhöjd vid stopp		Godkänd den		Av
Pål- dim	Pål- typ	Påle nr	Tillverkad den	Längd	Nedslagen den	Sjunkning för de sista taljorna om 10 slag i mm	Pålskallens + höjd	Kontrollavvägn. + höjd	Pålavskärning + höjd	Pållängd efter kapning	Skarv	Berg- spets	Anmärkning (knekting, lufning mm)			
1		21								5,80						
2		22								6,70						
3																
4																
Summa																



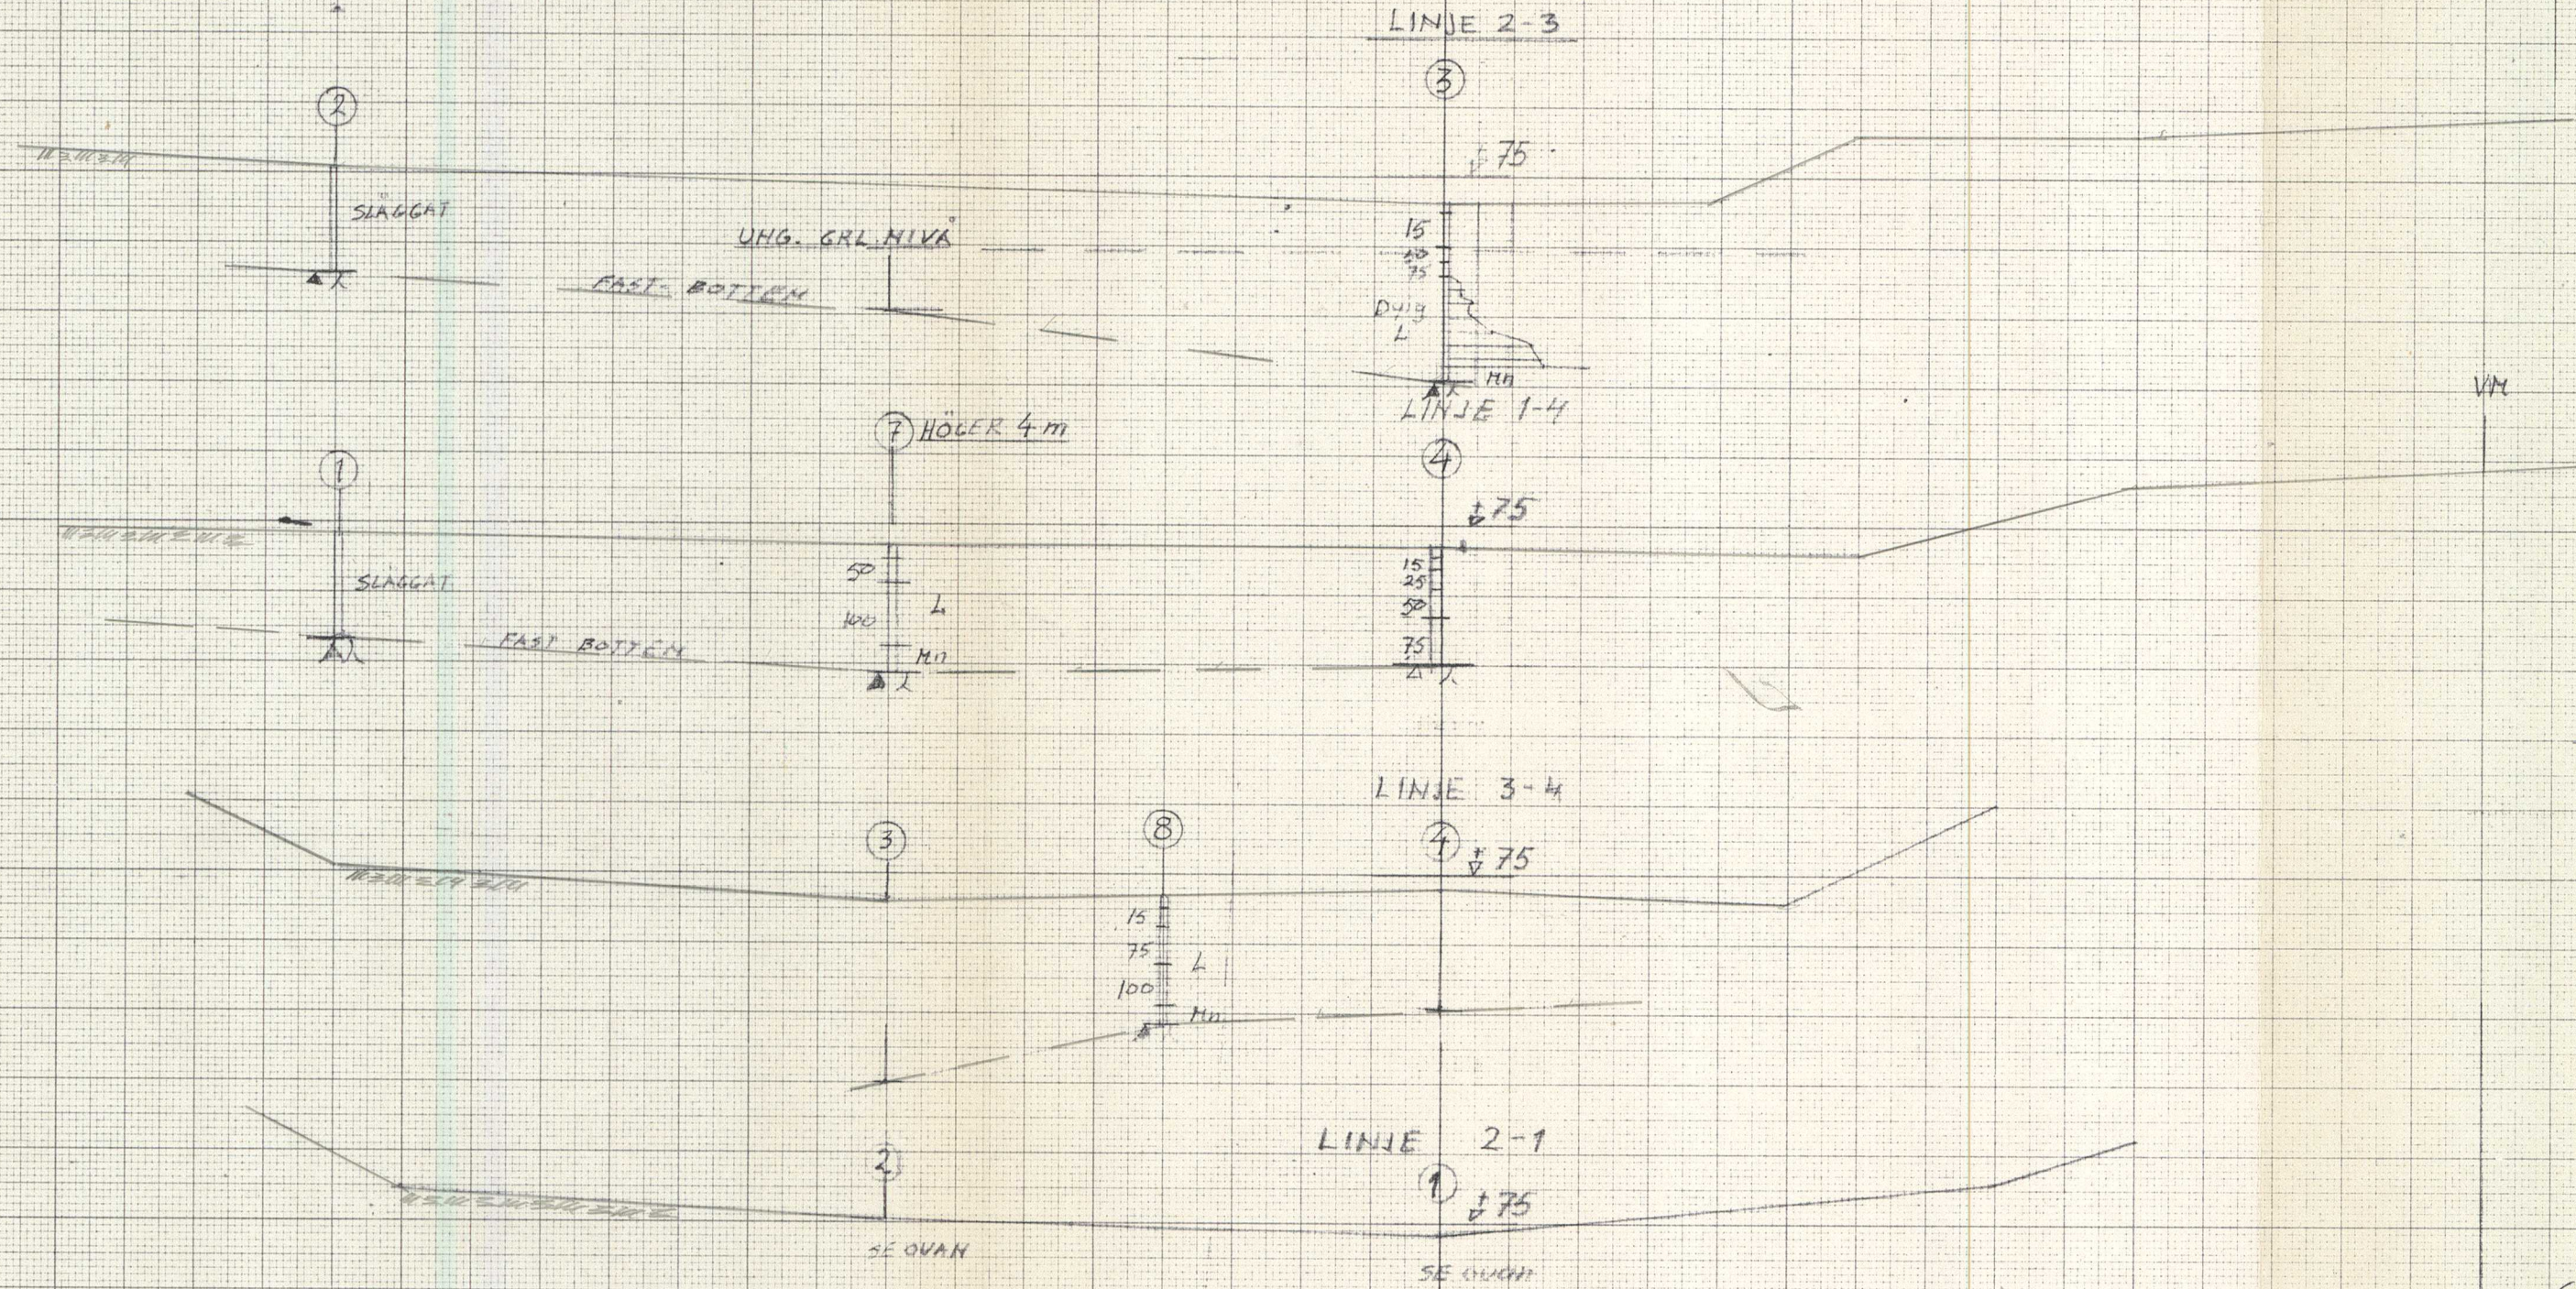

PLAN  
SK 1:400

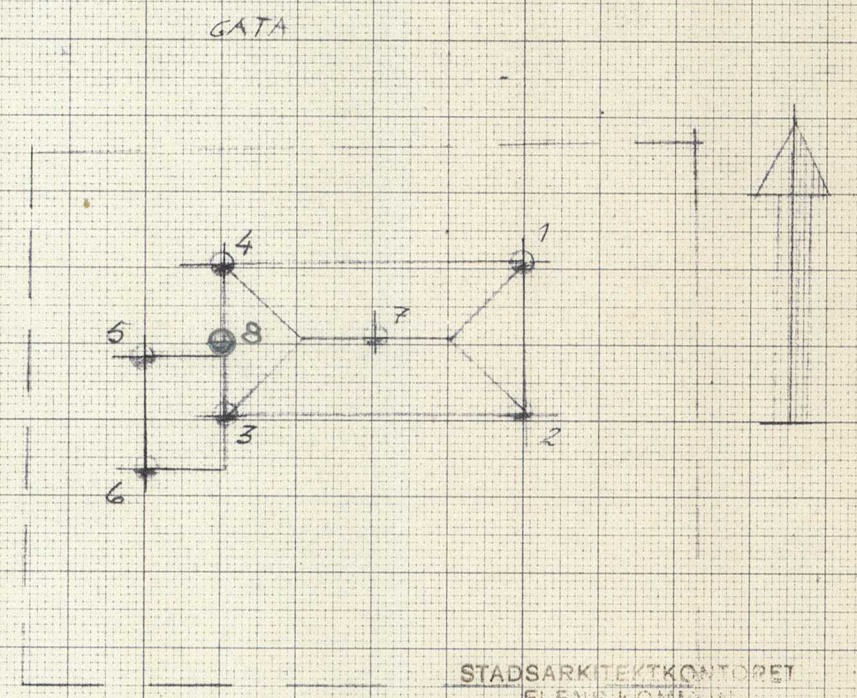

HÄL 6 - 1.50 till fast botten  
HÄL 5 - 1.60 - - - - -

STADSARKITEKTKONTORET  
FLENS KOMMUN  
Ink. -2 SEP. 1977  
Dnr. ....

FLEN MO 3:50 HÄLLEFORSNÄS  
Marksanordning för småhus  
Borrsektioner

Eskilstuna 1974-08-15

SKALA  
1:100  
SIGN.