


—1:400—

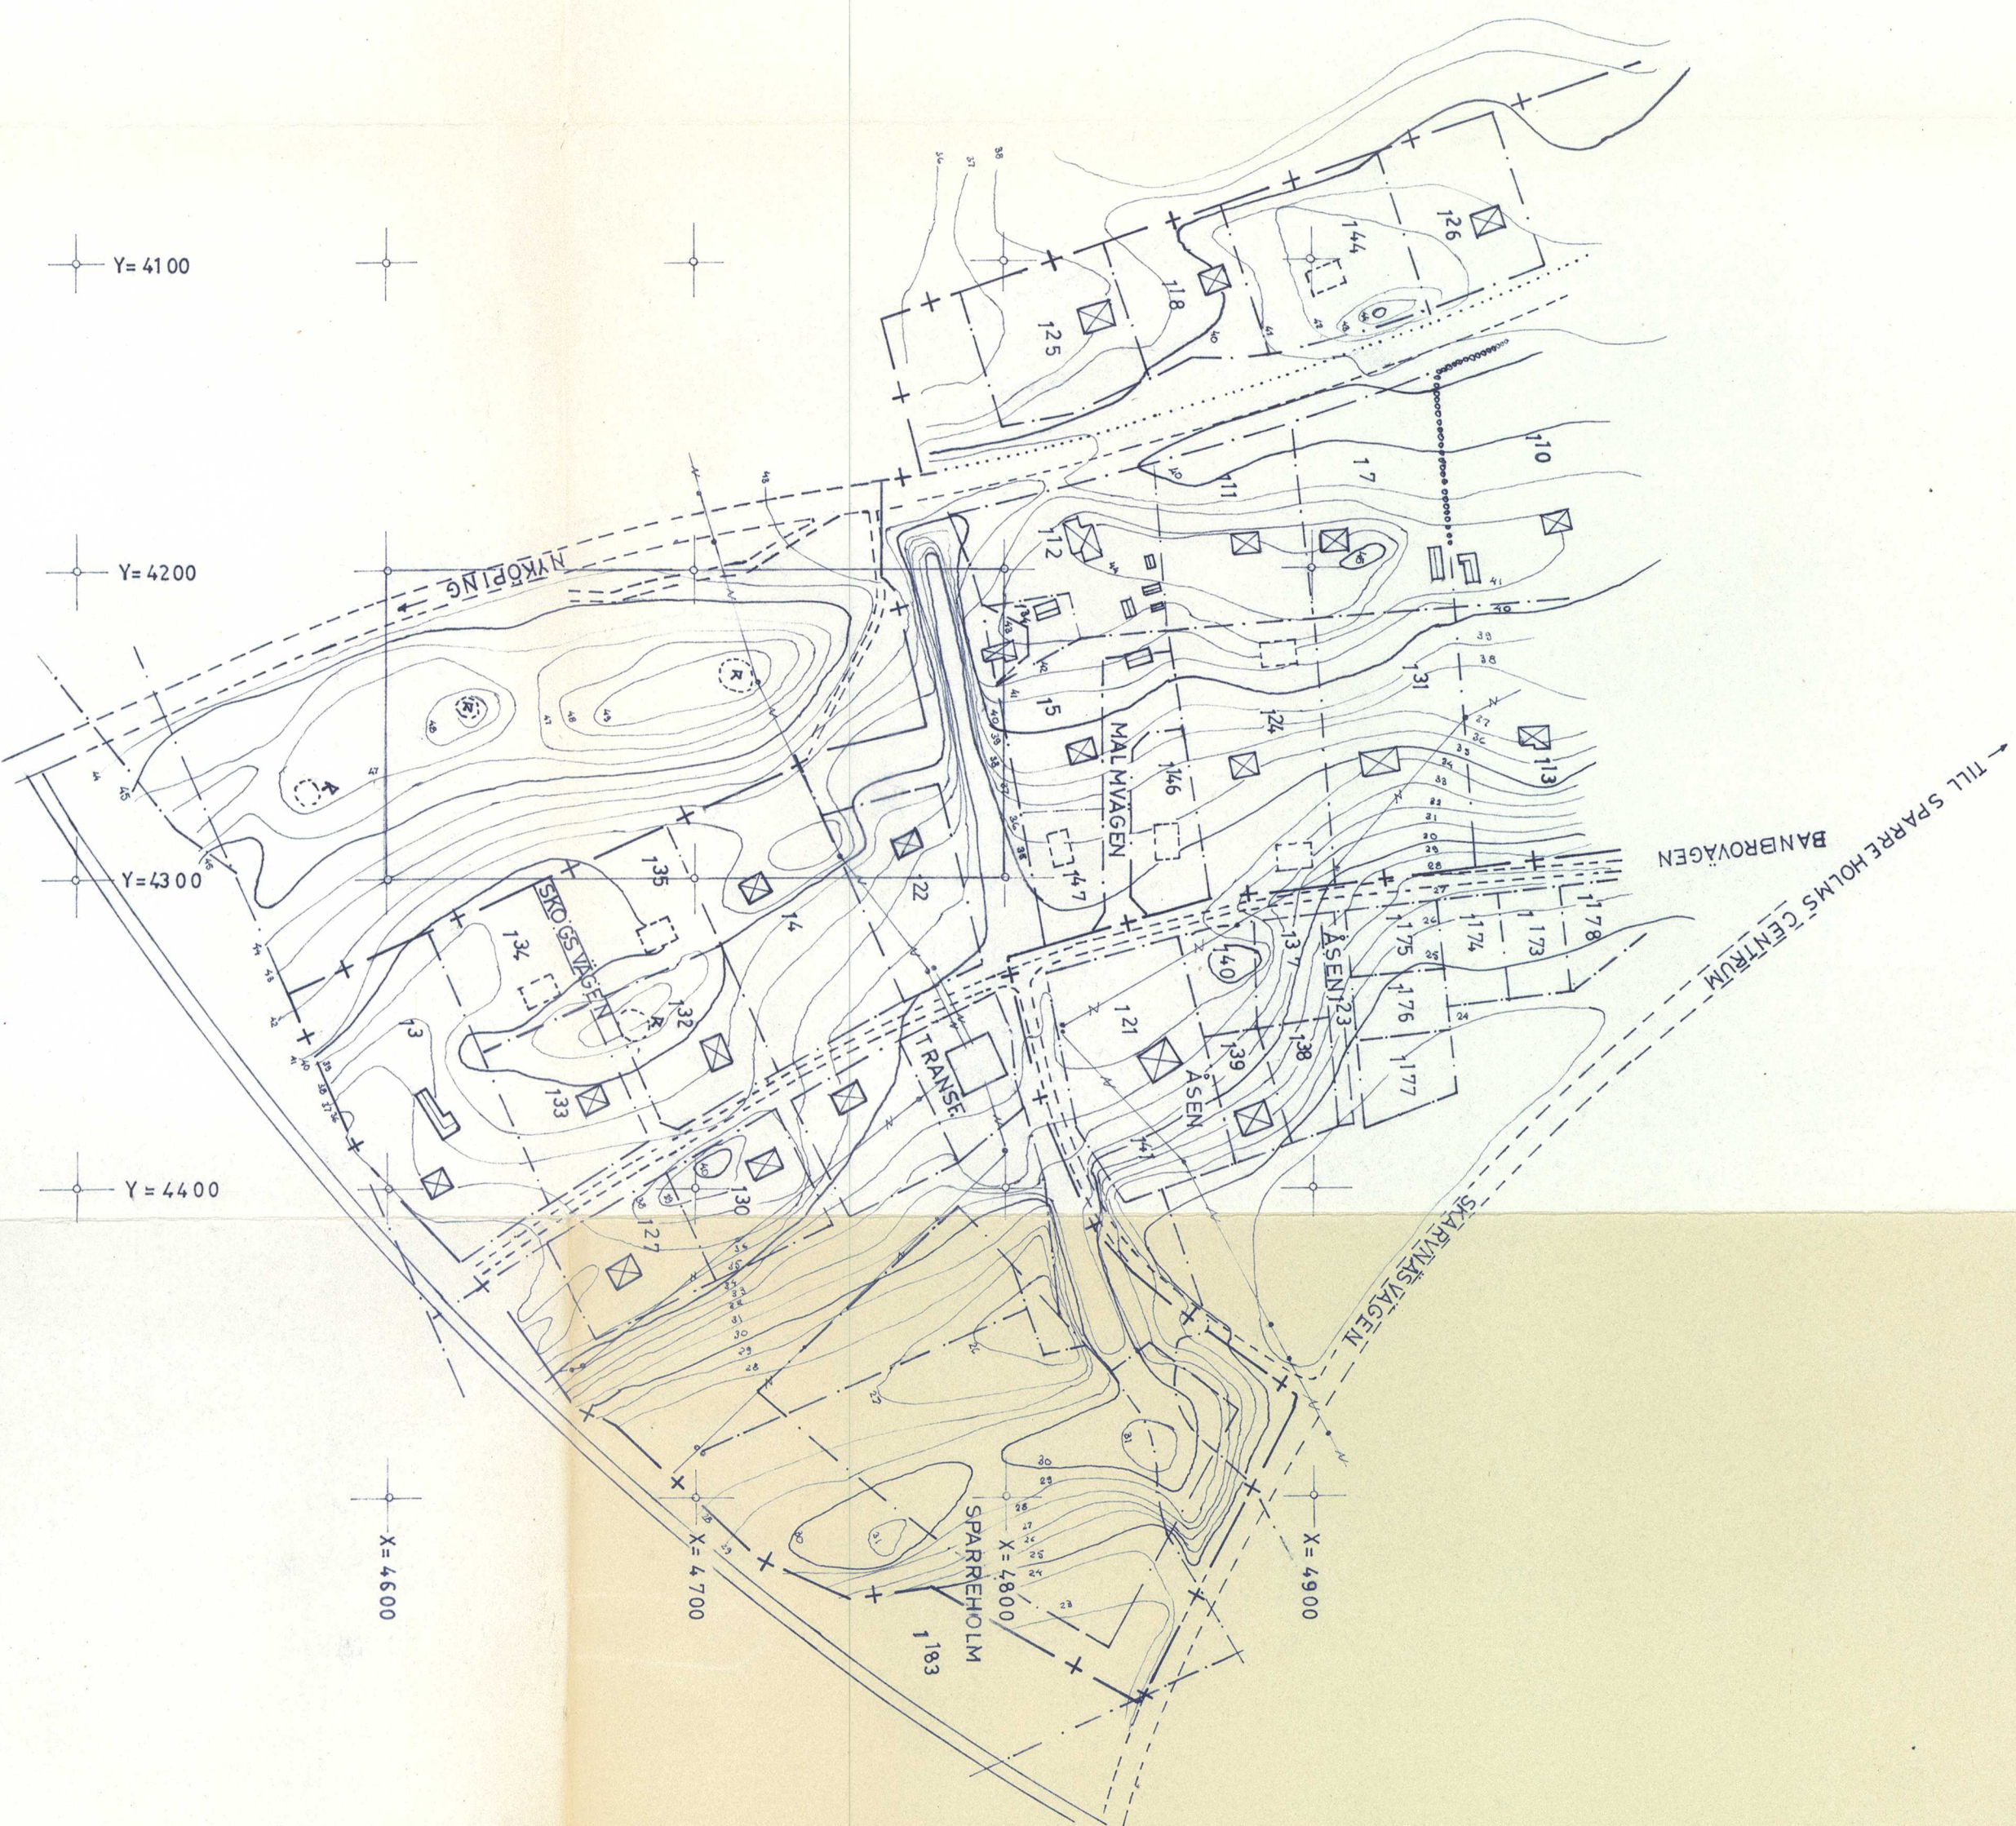

—1:2000—

8 36; betyg. På byggnadsnämndens vägnar.

10

George Mason

10

REV.	ANT.	REVIDERINGEN AVSER	SIGN.	DATUM
------	------	--------------------	-------	-------

FLENS STAD

VATTENTORN | SPARREHOLM

GRUNDUNDERSÖKNING

PLANER SKALA

REMARKS	BIRTH-ANNUAL
1	1

CIVILINGENJÖR
 STIG HENRIKSSON AB
 INGENJÖRSBYRÅ
 HELINGGAATAN 21 STOCKHOLM K TEL. 0827 89 26
 H H
 HÄLSÖGATAN 11
 STOCKHOLM DEN 7-10-1965

Star

Star

Star