


Förslag till ändring av byggnadsplanen för fastigheten Näs 10' m.fl. inom Hälleforsnäs stationssamhälle

Upprättat den 3 oktober 1963

T. Blumfeldts
T. Blumfeldts
Distriktsarkitekt

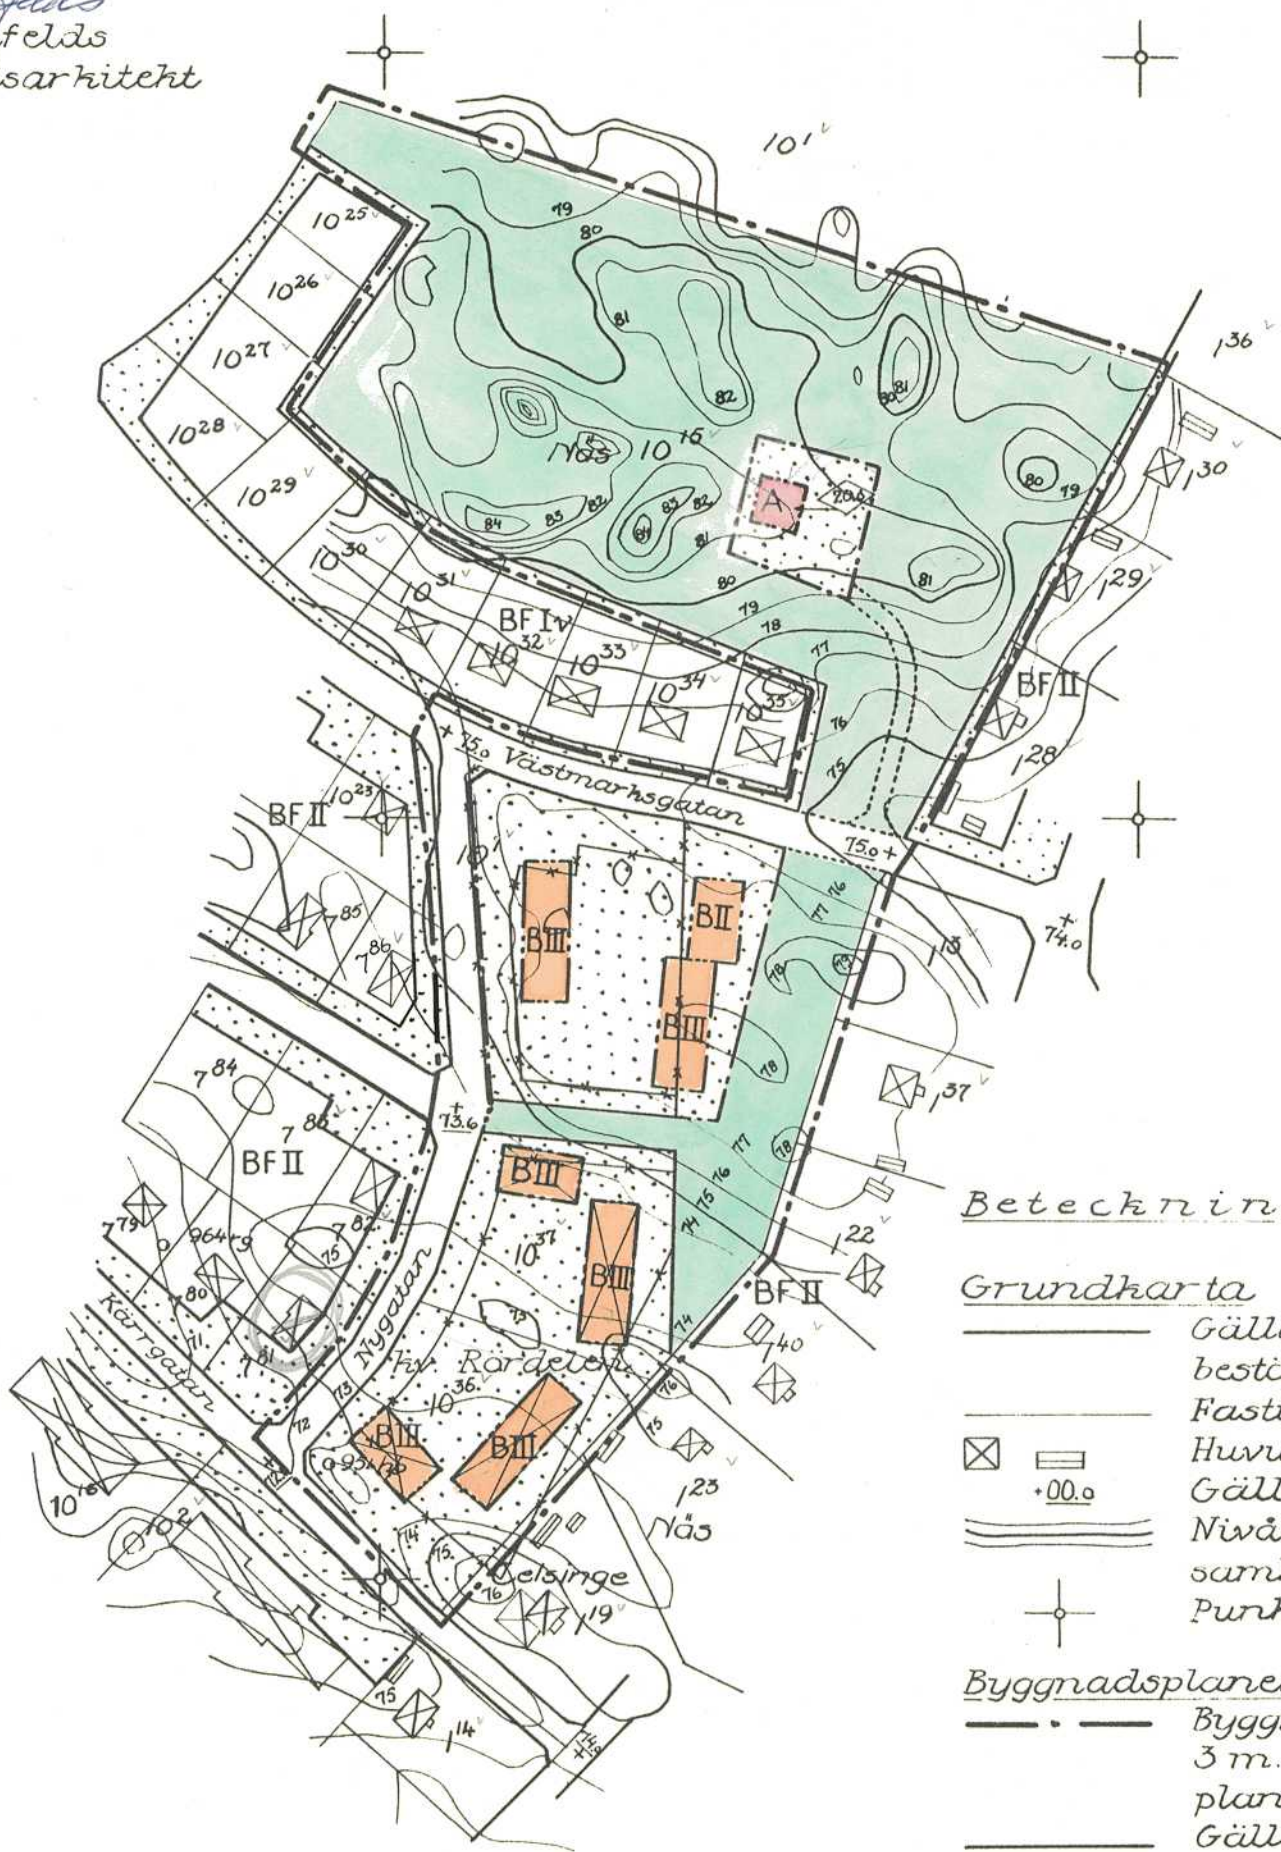

Beteckningar

Grundkarta

- Gällande områdes- och bestämmelesgräns
- Fastighetsgräns
- ⊗ Huvudbyggnad resp. uthus
- +00.0 Gällande väghöjd
- Nivåkurvor i meter över samhällets nollplan
- + Punkt i rutnät

Byggnadsplanekarta

- Byggnadsplanegräns belägen 3 m. utanför det område planen avser
- Gällande områdes- och bestämmelesgräns
- Gällande områdes- och bestämmelesgräns avsedd att utgå
- Väg- byggnadsmarks- och annan områdesgräns
- Bestämmelesgräns
- Gränslinje ej avsedd att fastställas
- Vägmark
- Park eller plantering
- A Område för allmänt ändamål
- B Område för bostadsändamål
- Mark som icke får bebyggas
- +00.0 Gällande väghöjd
- II, III Antal våningar
- ◊ Byggnadshöjd

Tillhör byggnadsnämndens i Mellösa kommun beslut av den 9/1 1964 § 2

På byggnadsnämndens vägnar:

Gunnar Carlsson
Gunnar Carlsson

Byggnadsnämndens ordförande.



År 1964 den 29 april fastställdes
länstyrelsen den byggnadsplanändring som
karta avser, och har detta beslut enligt 150 §
tredje stycket byggnadslagen vunnit laga kraft,
betygar Nyköping i landskansliet som ovan.

På tjänstens vägnar:

Stämpel 2: - kr.

E. Lidberg

Skala 1:2000

