

Förslag till ändring av byggnadsplanen
för fastigheten Celsing 1¹⁸ m.fl. i
Hälleforsnäs stationssamhälle, Mellösa socken och kommun

Upprättat den 21 maj 1968 av

T. Blumfeldt
T. Blumfeldt
stadsarkitekt

Beteckningar:

Grundkartan:

- fastighetsgräns
- ⊠ huvudbyggnad resp. uthus
- ~ nivåkurvor i meter över samhällets nollplan
- + punkt i rutnät

Byggnadsplanekartan:

- byggnadsplanegräns belågen 3 meter
utanför det område planen avser
- gällande områdes- och bestämmelsegräns
- avsedd att utgå
- våg- byggnadsmarks- och annan områdesgräns
- bestämmelsegräns
- gränslinje ej avsedd att fastställas
- vågmark
- park- eller plantering
- H område för handelsändamål
- mark som inte får bebyggas
- I II antal våningar


År 1968 den 24 september fastställde
länstyrelsen den byggnadsplanändring som
kartan avser, och har detta beslut enligt 150 §
trede stycket byggnadslagen vunnit laga kraft;
betyger Nyköping i länskansliet som ovan.

På tjänstens vägnar:
A. Wälch

Tillhör byggnadsnämndens i Mellösa
kommun beslut den 15/8 1968 § 44

På byggnadsnämndens vägnar:

Gunnar Carlsson
Byggnadsnämndens ordförande

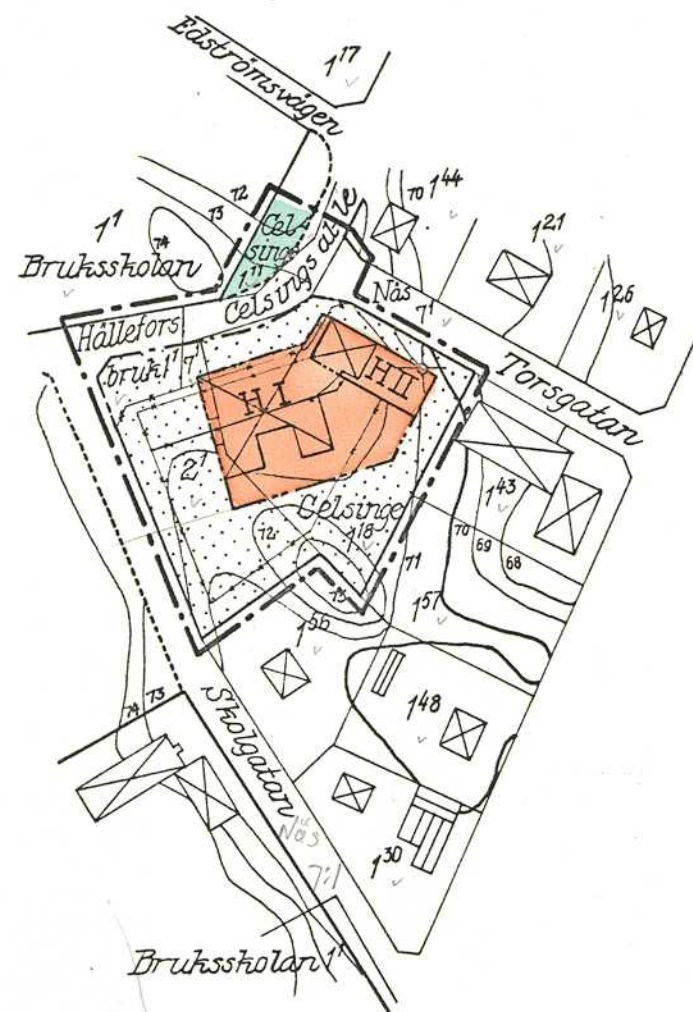

Grundkartan granskad samt kompletterad avseende fastighetsbildning år 1968.

K. G. Hemmendorff
K. G. Hemmendorff
t.f. distriktslantmätare

Skala 1:2000

10 0 50 200 M