


FÖRSLAG TILL ÄNDRING AV BYGGNADSPANEN FÖR DEL AV
HÄLLEFORSNÄS SAMHÄLLE
(VID VATTENTORNET) I MELLÖSA KOMMUN, SÖDERMANLANDS LÄN
UPPRÄTTAT I JUNI 1970 AV K-KONSULT I NYKÖPING

Bengt Holmkvist
BENGT HOLMKVIST
ARK SAR

Erlend Carlsson
ERLAND CARLSSON
PLANING.

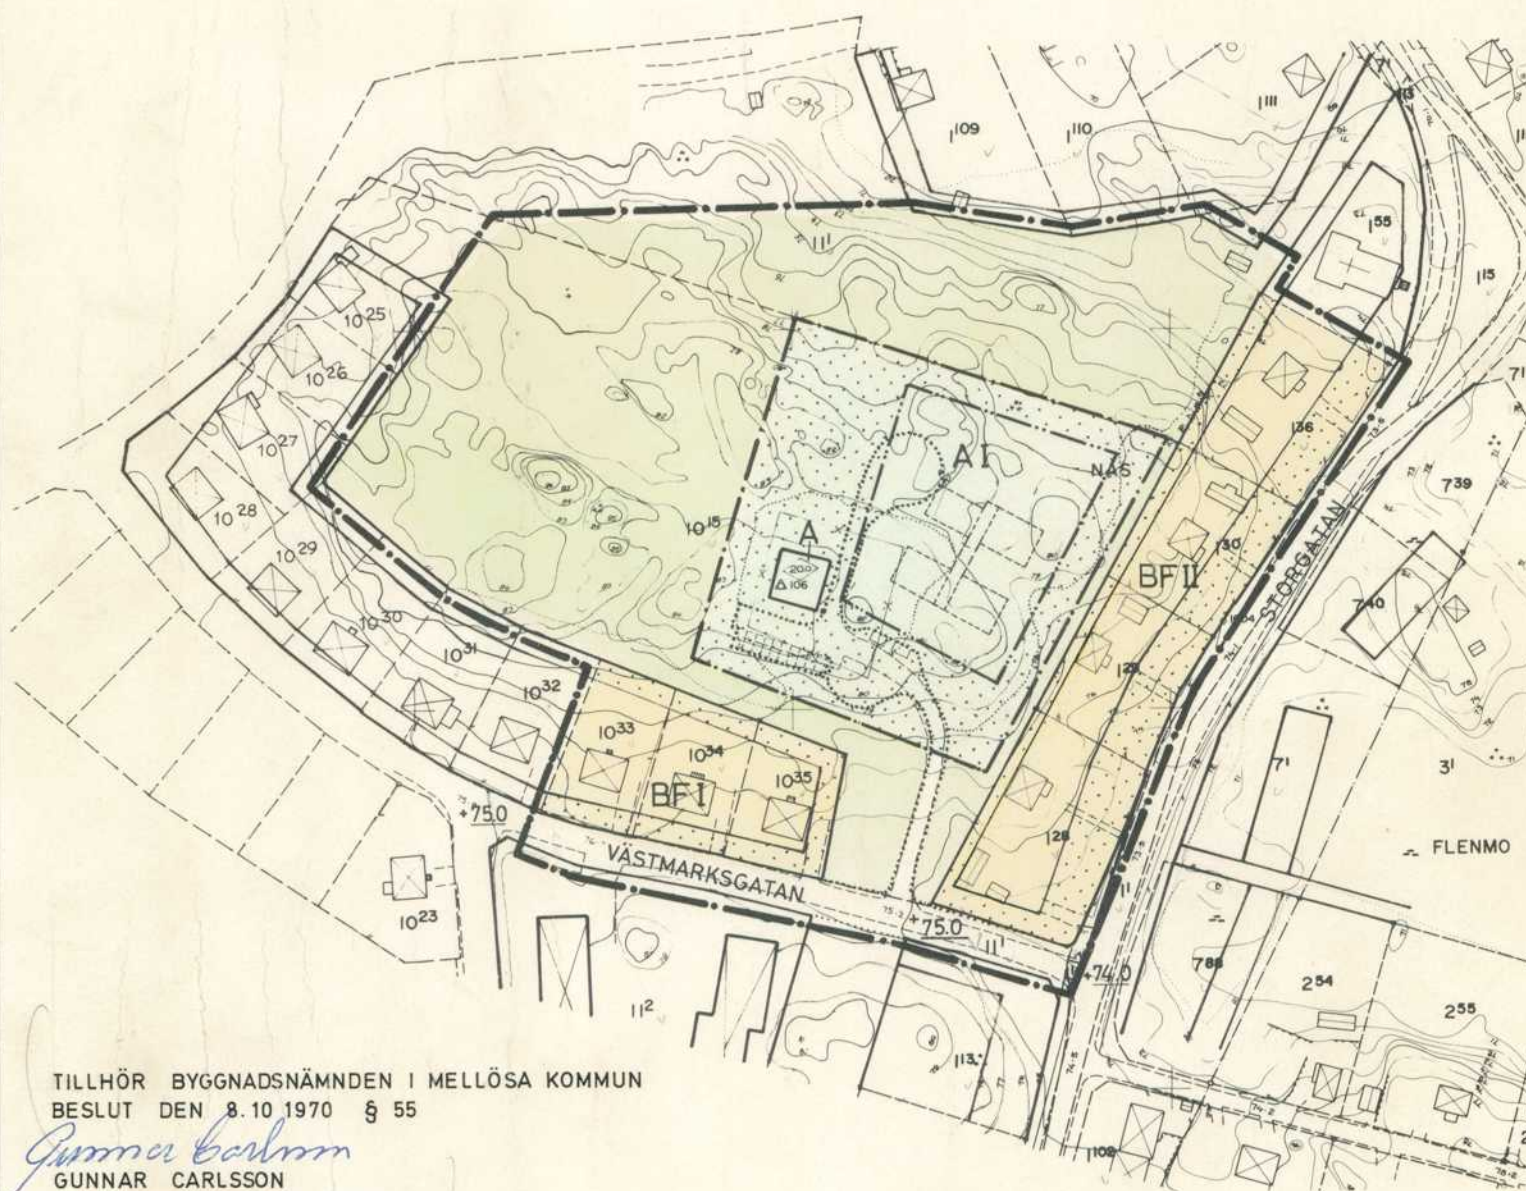

TILLHÖR BYGGNADSNÄMNDEN I MELLÖSA KOMMUN
BESLUT DEN 8.10.1970 § 55

Gunnar Carlsson
GUNNAR CARLSSON
BYGGNADSNÄMNDENS ORDF

TILLHÖR SAMMANLÄGGNINGSDELEGERADE I NYBIL-
DADE FLENS KOMMUN BESLUT DEN 4.11.1970 § 74

Sven Wijkmark
SVEN WIJCKMARK
SEKRETERÄRE

GRUNDKARTAN UPPRÄTTAD UNDER ÅREN 1966-
1968 AV INGENJÖRSBYRÅN VIAK AB STOCKHOLM

BETECKNINGAR
GRUNDKARTAN:

	FASTIGHETSGRÄNS
	ÄGOSLAGSGRÄNS
	VÄG
	BONINGSHUS RESP. UTHUS
	STAKET
	HÄCK
	HÖJDKURVOR
	RUTNÄTSPUNKT
	POLYGON- ELLER TRIANGELPUNKT

BYGGNADSPANEKARTAN:
A. GRÄNSBETECKNINGAR

	BYGGNADSPANEGRÄNS (BELÄGEN 3 M UTANFÖR DET OMRÅDE FÖRSLAGET AVSER)
	GÄLLANDE OMRÅDES- OCH BESTÄMMESEGRÄNS
	GÄLLANDE OMRÅDES- OCH BESTÄMMESEGRÄNS AVSEDD ATT UTGÅ
	GRÄNS FÖR BYGGNADSMARK
	BESTÄMMESEGRÄNS
	GRÄNSLINJER EJ AVSEDDA ATT FASTSTÄLLAS

B. OMRÅDESBETECKNINGAR
ALLMÄN PLATS

	VÄGMARK
	PARK ELLER PLANTERING


BYGGNADSMARK

	OMRÅDE FÖR ALLMÄNT ÄNDAMÅL
	OMRÅDE FÖR BOSTADSÄNDAMÅL, FRISTÅENDE HUS

C. ÖVRIGA BETECKNINGAR

	MARK SOM ICKE FÅR BEBYGGAS
	ANTAL VÅNINGAR
	GÄLLANDE VÄGHÖJD
	BYGGNADSHÖJD

0 10 50 100 150 200M
SKALA 1:2000

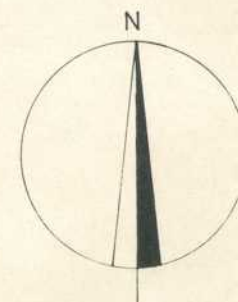

1971 den 16. 6. fastställdes
länstyrelsen den byggnadsplanerna
karta avser, och har denna beslut enligt 150 §
trädde stycket byggnadsplanen vunnit laga kraft.
Betygar Nyköping i länskansliet som ovan.

På länstings vägnar:
G. Gustafsson