

Förslag till ändring av byggnadsplanen för HÄLLEFORSNÄS STATIONSSAMHÄLLE

beträffande kvarteret
HÄL SKOLBACKEN


Upprättat år 1951 av

Lärssarkitektkontoret i Nyköping.

André Ståhl.

Skala 1:2000.

0 50 100 150 200 meter.

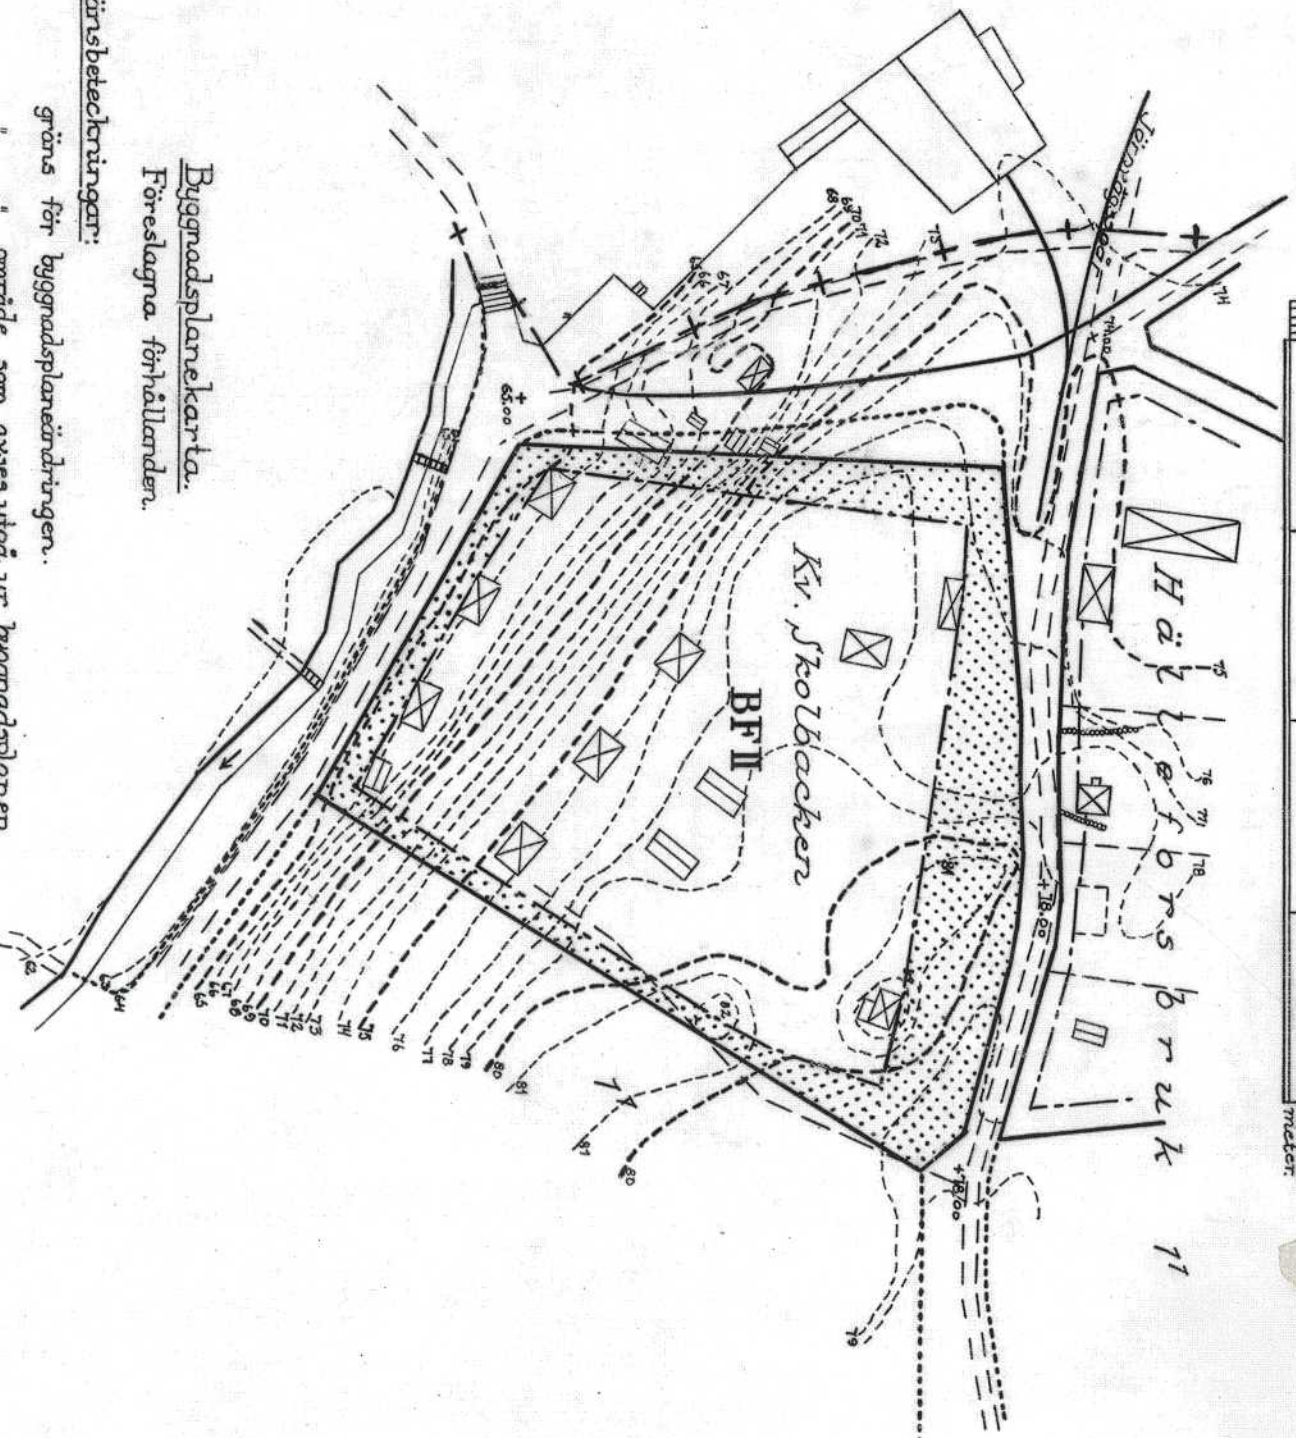

Byggnadsplanekarta.
Föreslagna förhållanden.

Gränsbeteckningar:

- gräns för byggnadsplanändringen.
- " " område som avses utgå ur byggnadsplanen.
- kvarteregräns.
- bestämmedelsgräns.
- annan särskild gränslinje.

Ytbeteckningar:

Allmän mark.

- allmän plats/gata, torg m.m./
- " /park, plantering./

B Byggnadskvarter:

BF mark för bostadsändamål i fristående byggnadsställ.

Mark, som inte eller endast delvis får bebyggas:
mark, som ej får bebyggas.

Övriga beteckningar:
+1400 gathöjder.
II enkel väringar.

Terrängkarta:

- Befästiga förhållanden.
- vägar.
- huvudbyggnad resp. uthus.
- nivåkurvor.