

X = 59 200

X = 59 100


X = 59 000

Y = 38 600

Y = 38 700

Y = 38 800

Tillhör byggnadsnämndens
i Flens kommun beslut
1977-04-20 § 84 betygat
Byggnadsnämndens ordf.

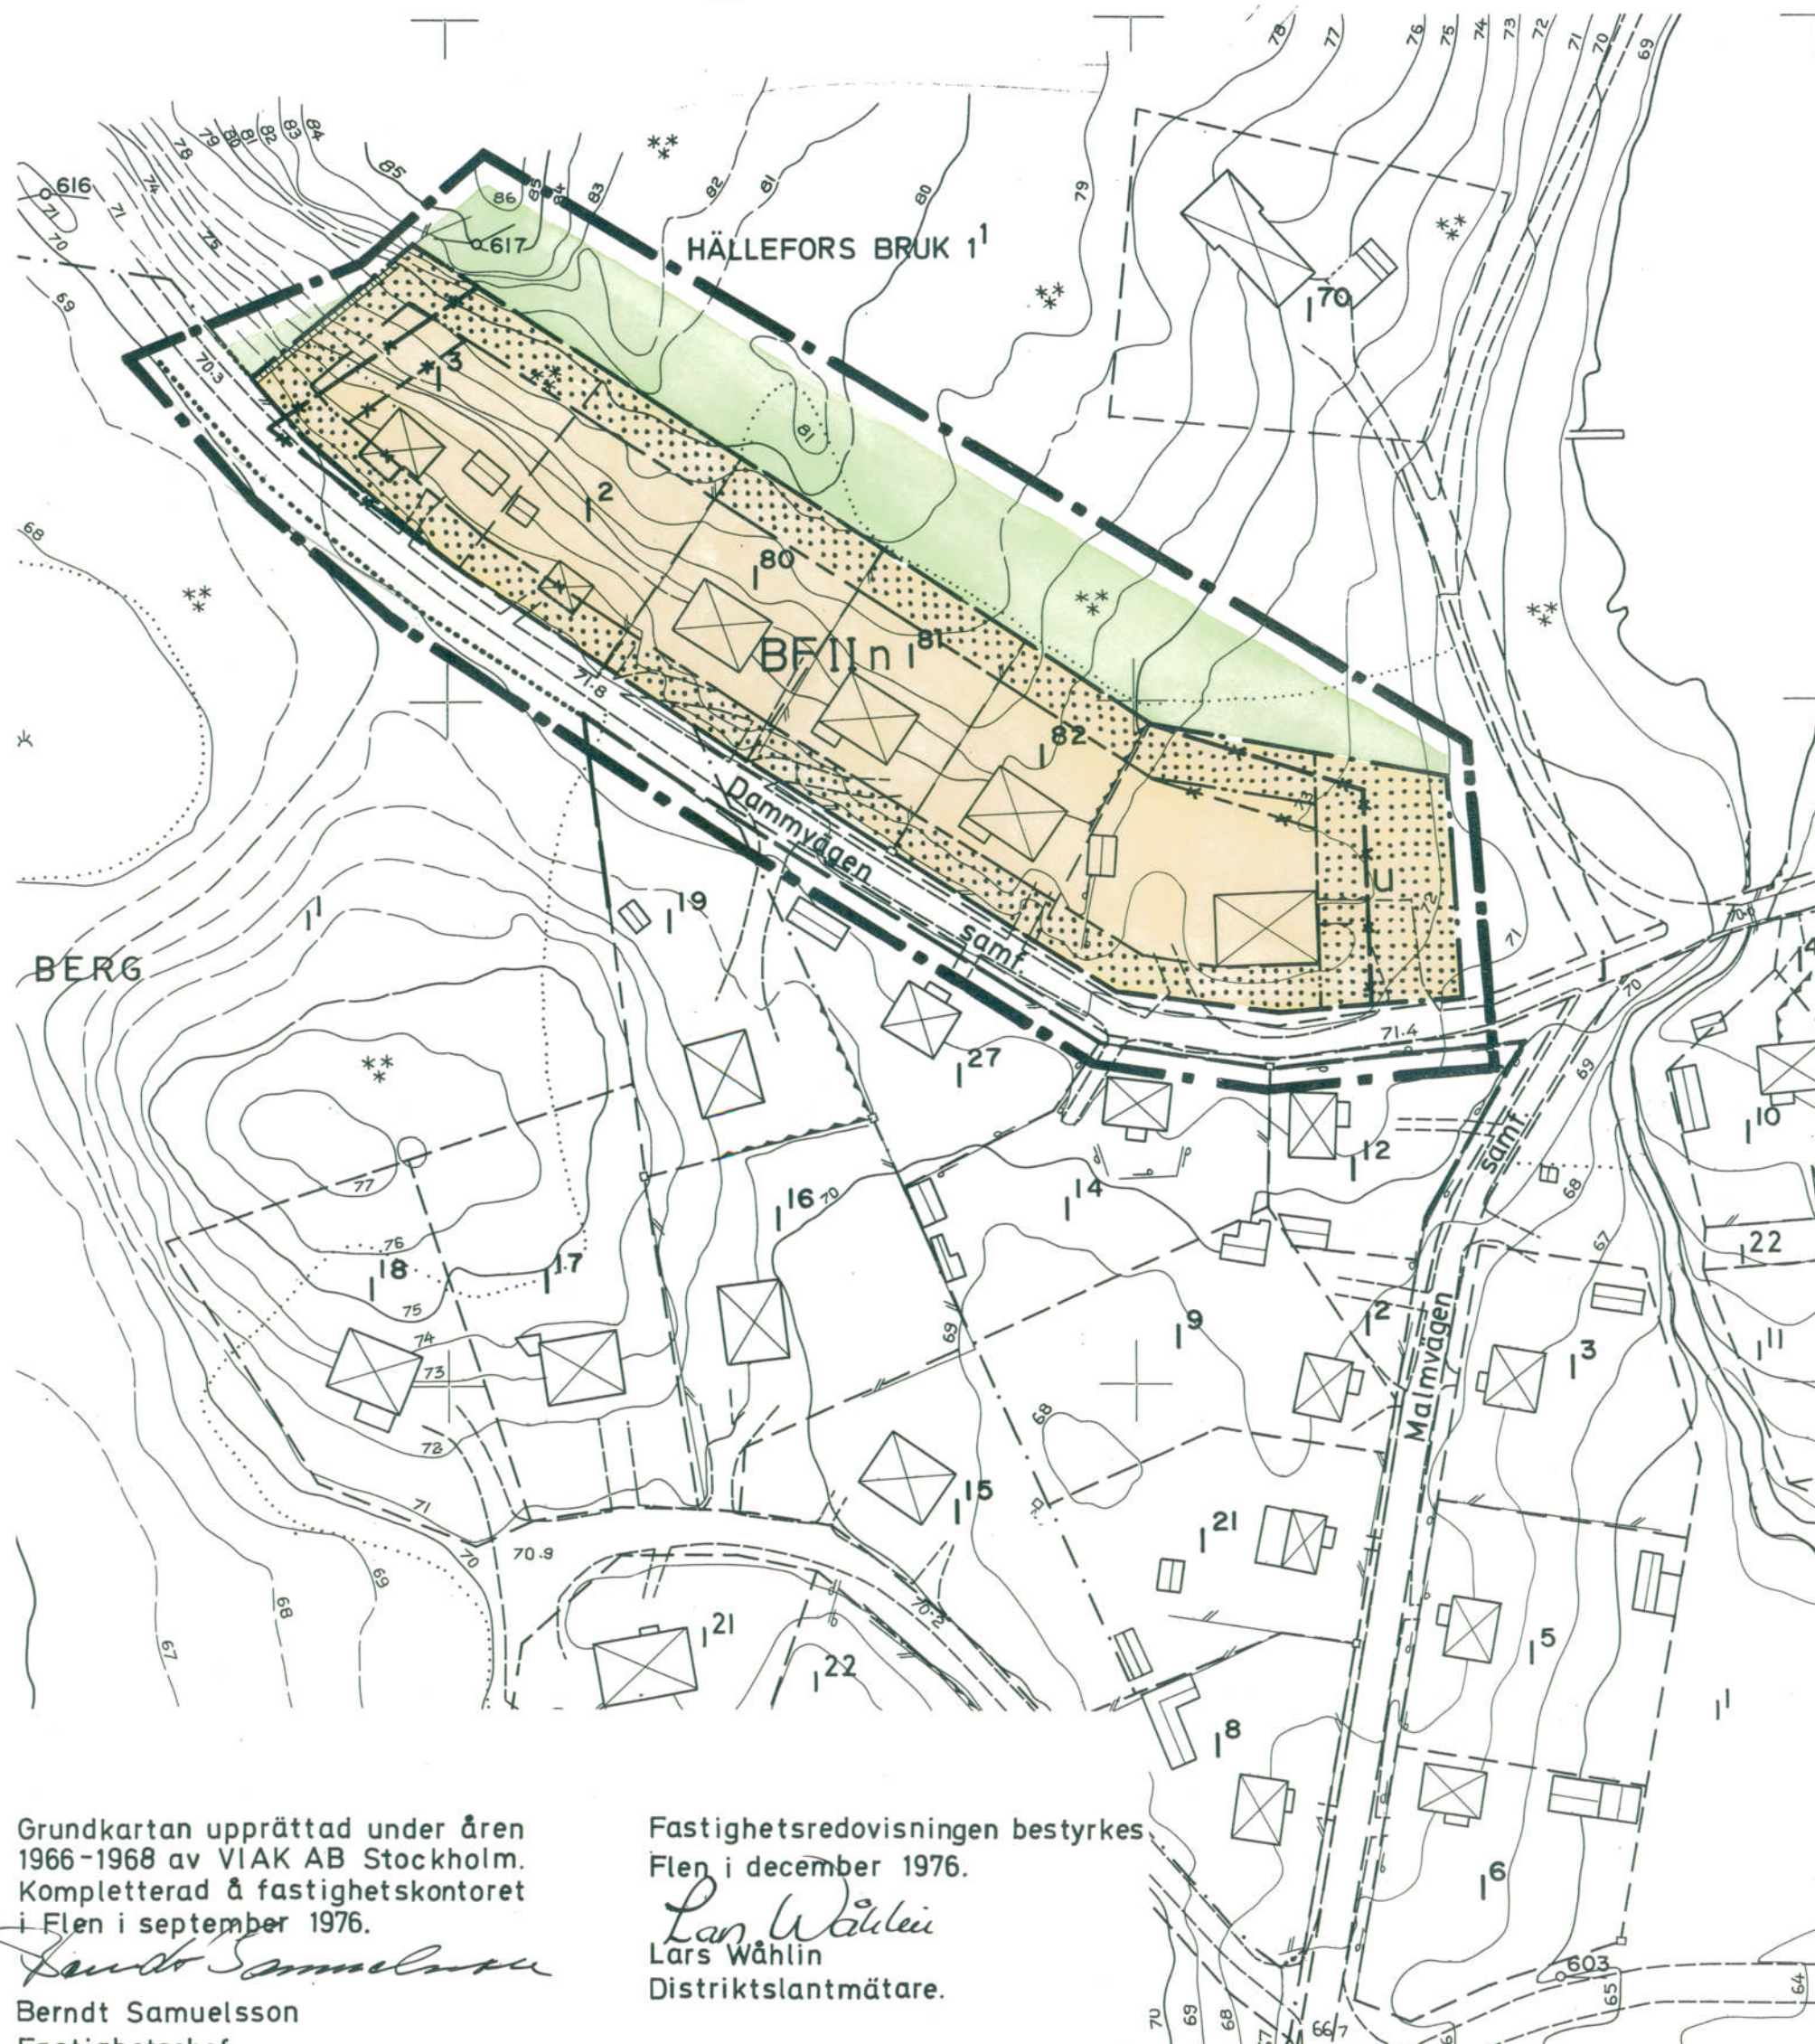

Grundkartan upprättad under åren
1966-1968 av VIAK AB Stockholm.
Kompletterad & fastighetskontoret
i Flen i september 1976.

Berndt Samuelsson
Berndt Samuelsson
Fastighetschef.

Fastighetsredovisningen bestyrkes
Flen i december 1976.

Lars Wählin
Lars Wählin
Distriktslantmätare.

FÖRSLAG TILL ÄNDRING AV BYGGNADSPLAN FÖR DEL AV HÄLLEFORS BRUK 1:1 (KV. BERGANDEN) INOM HÄLLEFORSNÄS STATIONSSAMHÄLLE MELLÖSA SOCKEN, FLENS KOMMUN.

UPPRÄTTAT PÅ STADSARKITEKTKONTORET I FLEN I DECEMBER 1976.

T. Blumfeldt
T. Blumfeldt
Stadsarkitekt

Olle Hultman
Olle Hultman
Planingenjör

Länsstyrelsen i Södermanlands län
fastställde 24.8 1977 den
byggplanen denna karta
avser, och har detta beslut enligt
150 § tredje stycket byggnadslagen
vunnit laga kraft; betygat Nyköping
som ovan.
Enligt uppdrag:
P. Andersson

BETECKNINGAR

Grundkartan

---	Fastighetsgräns
- - -	Gräns mellan fastigheter med olika namn
BERG 1:17	Fastighetsbeteckning
==	Väg
⊠	Huvudbyggnad resp. uthus
75 74	Nivåkurvor
617	Polygonpunkt
+	Punkt i rutnät
70.5	Avvägd väghöjd
—	Mur
—	Staket
—	Häck

BYGGNADSPANEKARTAN

A. Gränsbeteckningar

---	Linje belägen tre (3) meter utanför det område förslaget avser
---	Gällande områdesgräns avsedd att bibehållas
- - -	Gällande områdesgräns avsedd att utgå
---	Gällande bestämmelsegräns avsedd att bibehållas
- - -	Gällande bestämmelsegräns avsedd att utgå
---	Gatu- kvarters- eller annan områdesgräns
---	Bestämmelsegräns
---	Gränslinje ej avsedd att fastställas

B. Områdesbeteckningar

ALLMÄN PLATS

—	Vägmärk
—	Park eller plantering

BYGGNADSMARK

BF	Område för bostadsändamål, fristående hus
----	---

C. Övriga beteckningar

⊠	Mark som icke får bebyggas
II	Antal våningar
n	Förbud mot vindsinredning
u	Område för underjordiska ledningar

Skala 1:1000

