


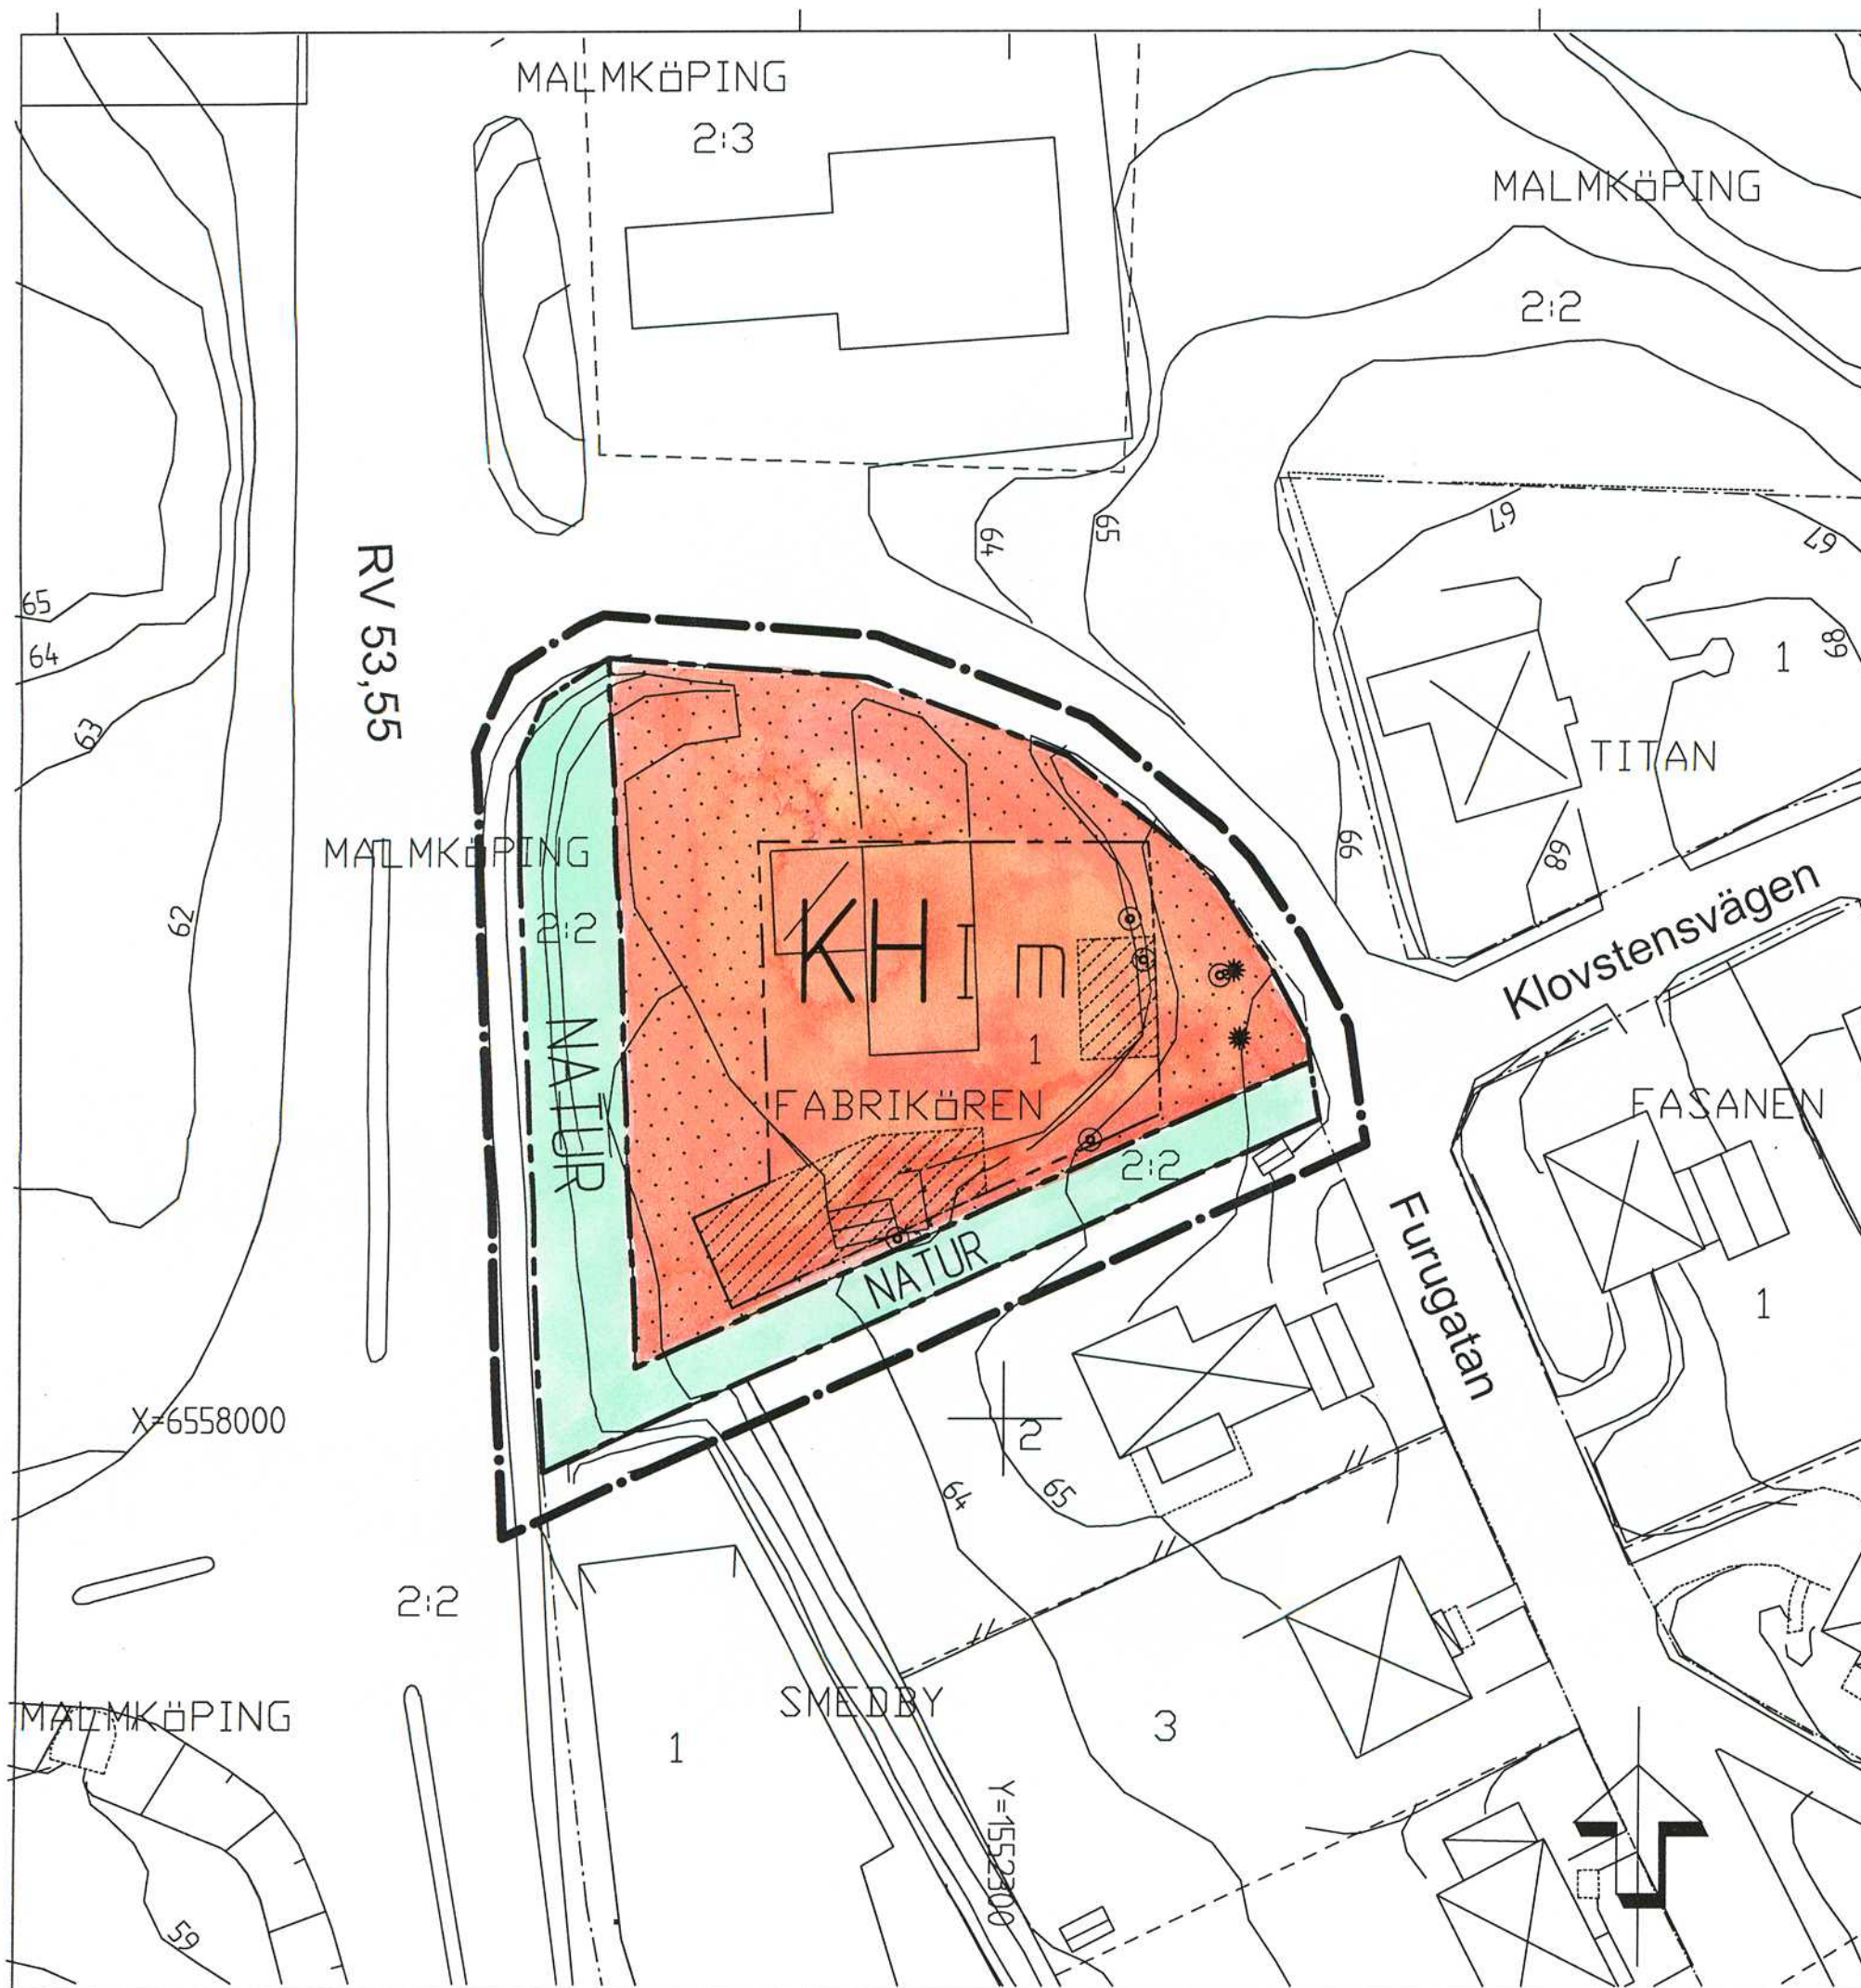

GRUNDKARTANS BETECKNINGAR

---	Fastighetsgräns
---	Traktgräns
---	Fastighetsbeteckning
---	Fastighetsbeteckning
---	Bostadshus resp uthus, fasadlinjer redovisade
---	Bostadshus resp uthus, takens begränsningslinjer redovisade
---	Annan byggnad
---	Skärmtak
---	Staket
---	Gata
---	Kantsten
---	Nivåkurvor
+	Rutnätspunkt

PLANBESTÄMMELSER

Följande gäller inom områden med nedanstående beteckningar. Endast angiven användning och utformning är tillåten. Bestämmelser utan beteckning gäller inom hela planområdet.

GRÄNSER

---	Linje ritad 3 meter utanför planområdets gräns
---	Användningsgräns
---	Egenskapsgräns

ANVÄNDNING AV MARK OCH VATTEN
Allmänna platser

NATUR	Naturområde
KH	Kontor och handel

BEGRÄNSNING AV MARKENS BEBYGGANDE

---	Marken får inte bebyggas
-----	--------------------------

Placering

I	Högsta antal våningar
---	-----------------------

STÖRNINGSSKYDD

m	Verksamheten får inte vara störande för omgivningen med hänsyn till säkerhet, hälsa och trevnad
---	---

ADMINISTRATIVA BESTÄMMELSER

Genomförandefristen är 15 år från den dag beslutet att anta detaljplanen vinner laga kraft

Illustrationer

---	Förestagen byggnad
-----	--------------------

Till planen hör:			
Planbeskrivning	Fastighetsförteckning		
Genomförandebeskrivning	Särskilt utlåtande		
Plankarta med bestämmelser		Antagandehandling	
Detaljplan för FABRIKÖREN 1 M M inom Malmköping Flens kommun		Beslutsdatum	Instans
		Antagande	
		2004-02-10 §9	BN
		Laga kraft	
Upprättad 2003-12-15		2004-03-12	
<i>Britt-Marie Andersson</i> Britt-Marie Andersson Planhandläggare			
Skala 1:500			
0 10 20 30 40 50 m			