

Förslag
till ändring av stadsplanen för
kvarteren Apotekaren, Kaptenen m. fl. i
Malmköping

Upprättat år 1946 av
Länsarkitektkontoret i Nyköping.

Arvid Ståne.

Tillhör Kungl. Maj:ts beslut
den 30 december 1948.
(undantag se Kungl. Maj:ts beslut)
Stockholm i Kommunikationsdepartementet

Ex officio:

Nils Lusen



Stadsplanekarta.
Föreslagna förhållanden.

Gränsbeteckningar:

- gräns för stadsplaneändringen.
- " " kvarter eller område.
- stadsplanelinjer avsedda att utgå.
- bestämmelsegräns.
- annan särskild gränslinje.
- fasadrättslinje.
- tomtgräns ej avsedd att fastställas.

Ytbeteckningar:

Allmän mark.

- allmän plats /gata, torg, m.m./.
- " " /park och plantering/.

ABH Byggnadskvarter:

- A mark för allmänna ändamål.
- BS " " bostadsändamål i slutet byggnadssätt.
- BF " " " i fristående " "
- H " " handels-, hotell-, restaurant o.dyl. ändamål.

Mark som icke eller endast delvis får bebyggas:

Gemensamma beteckningar för A, B, H.

- mark, som ej får bebyggas.
- " " för mindre gårdsbyggnader.
- " " terrass- och gårdsöverbyggnad.

Övriga beteckningar:

- + 0.0 gatuhöjd.
- I-III antal våningar.
- v vindsvåning.
- 10.0 högsta byggnadshöjd.

Terrängkarta:


Befintliga förhållanden.

- fastighetsgräns.
- befintliga byggnader.
- staket.
- nivåkurvor.

I Kungl. Maj:ts beslut an-
given linje: —

Skala 1:2000.

0 10 20 30 40 50 60 70 80 90 100 150 200 m.

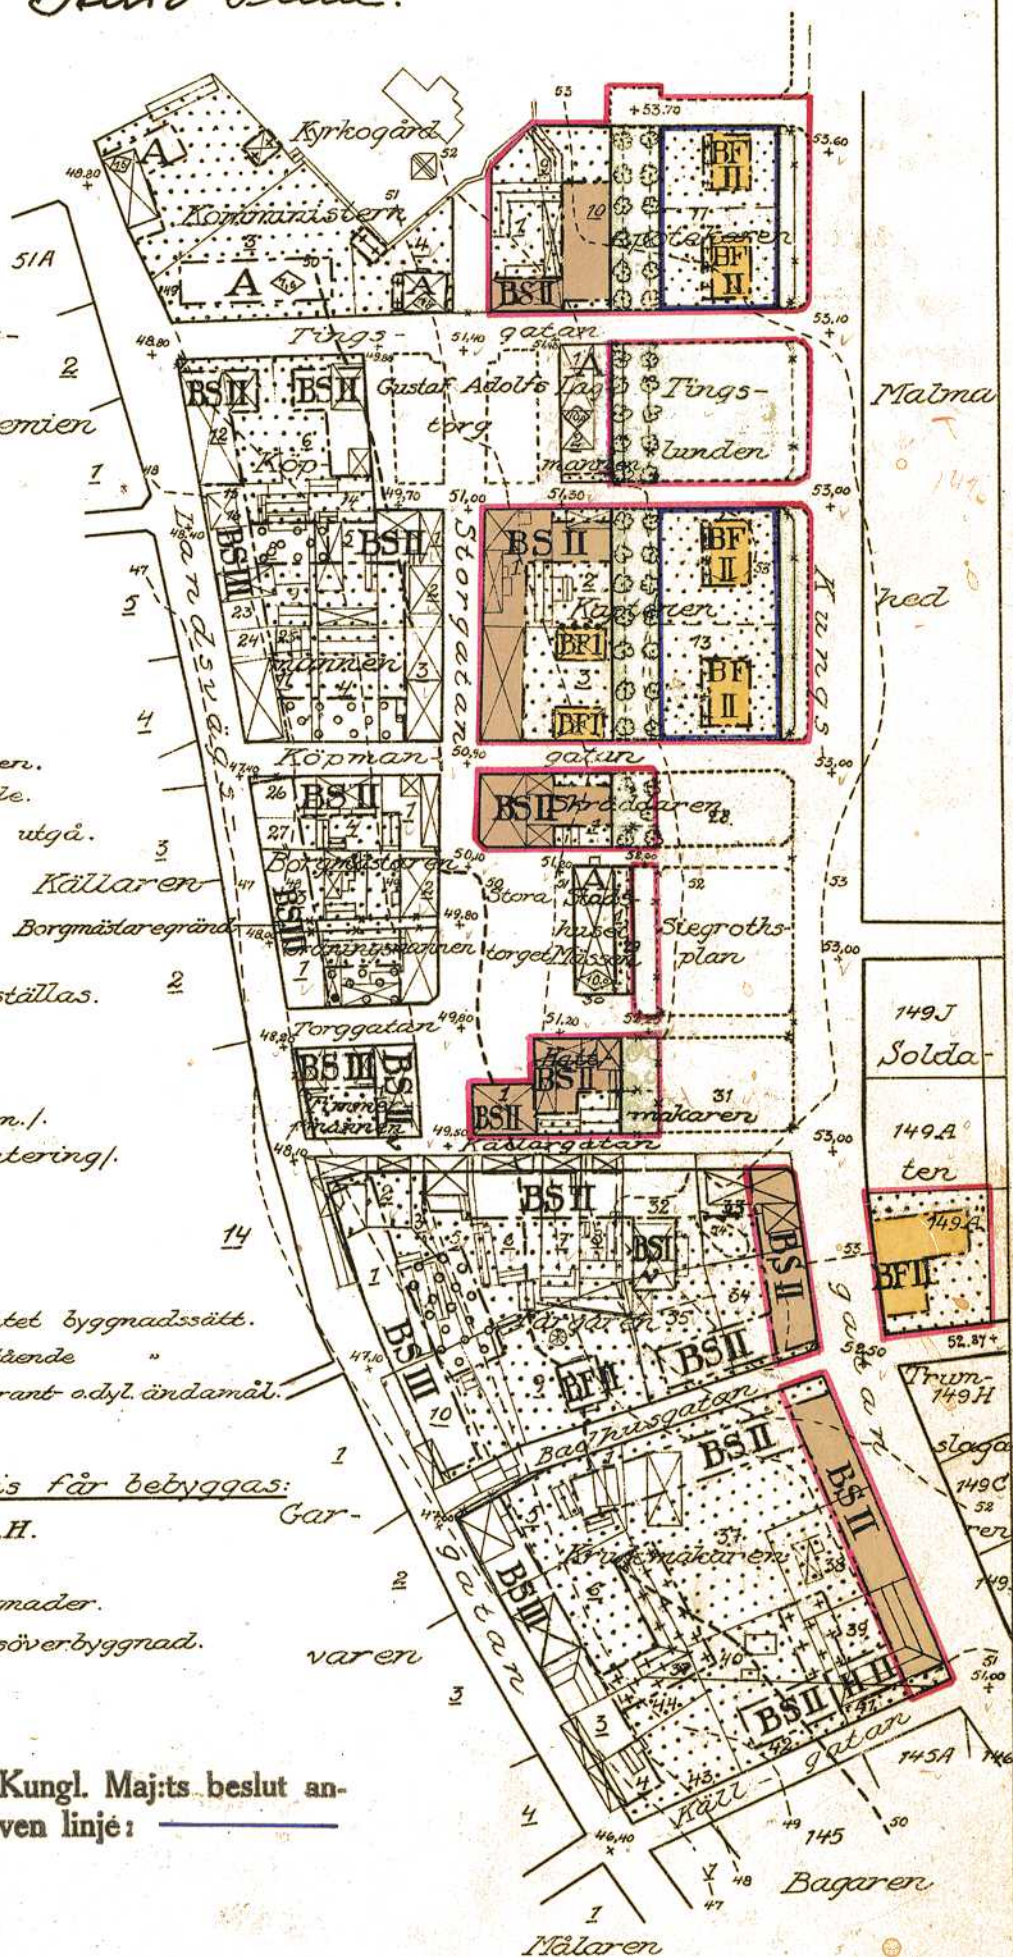

Tillhör kommunalfullmäktiges i Malmköping
beslut den 19 maj 1947 och den 27/10 1947

E. Carlsson
kommunalfullmäktiges ordförande.