


Skala 1:1000

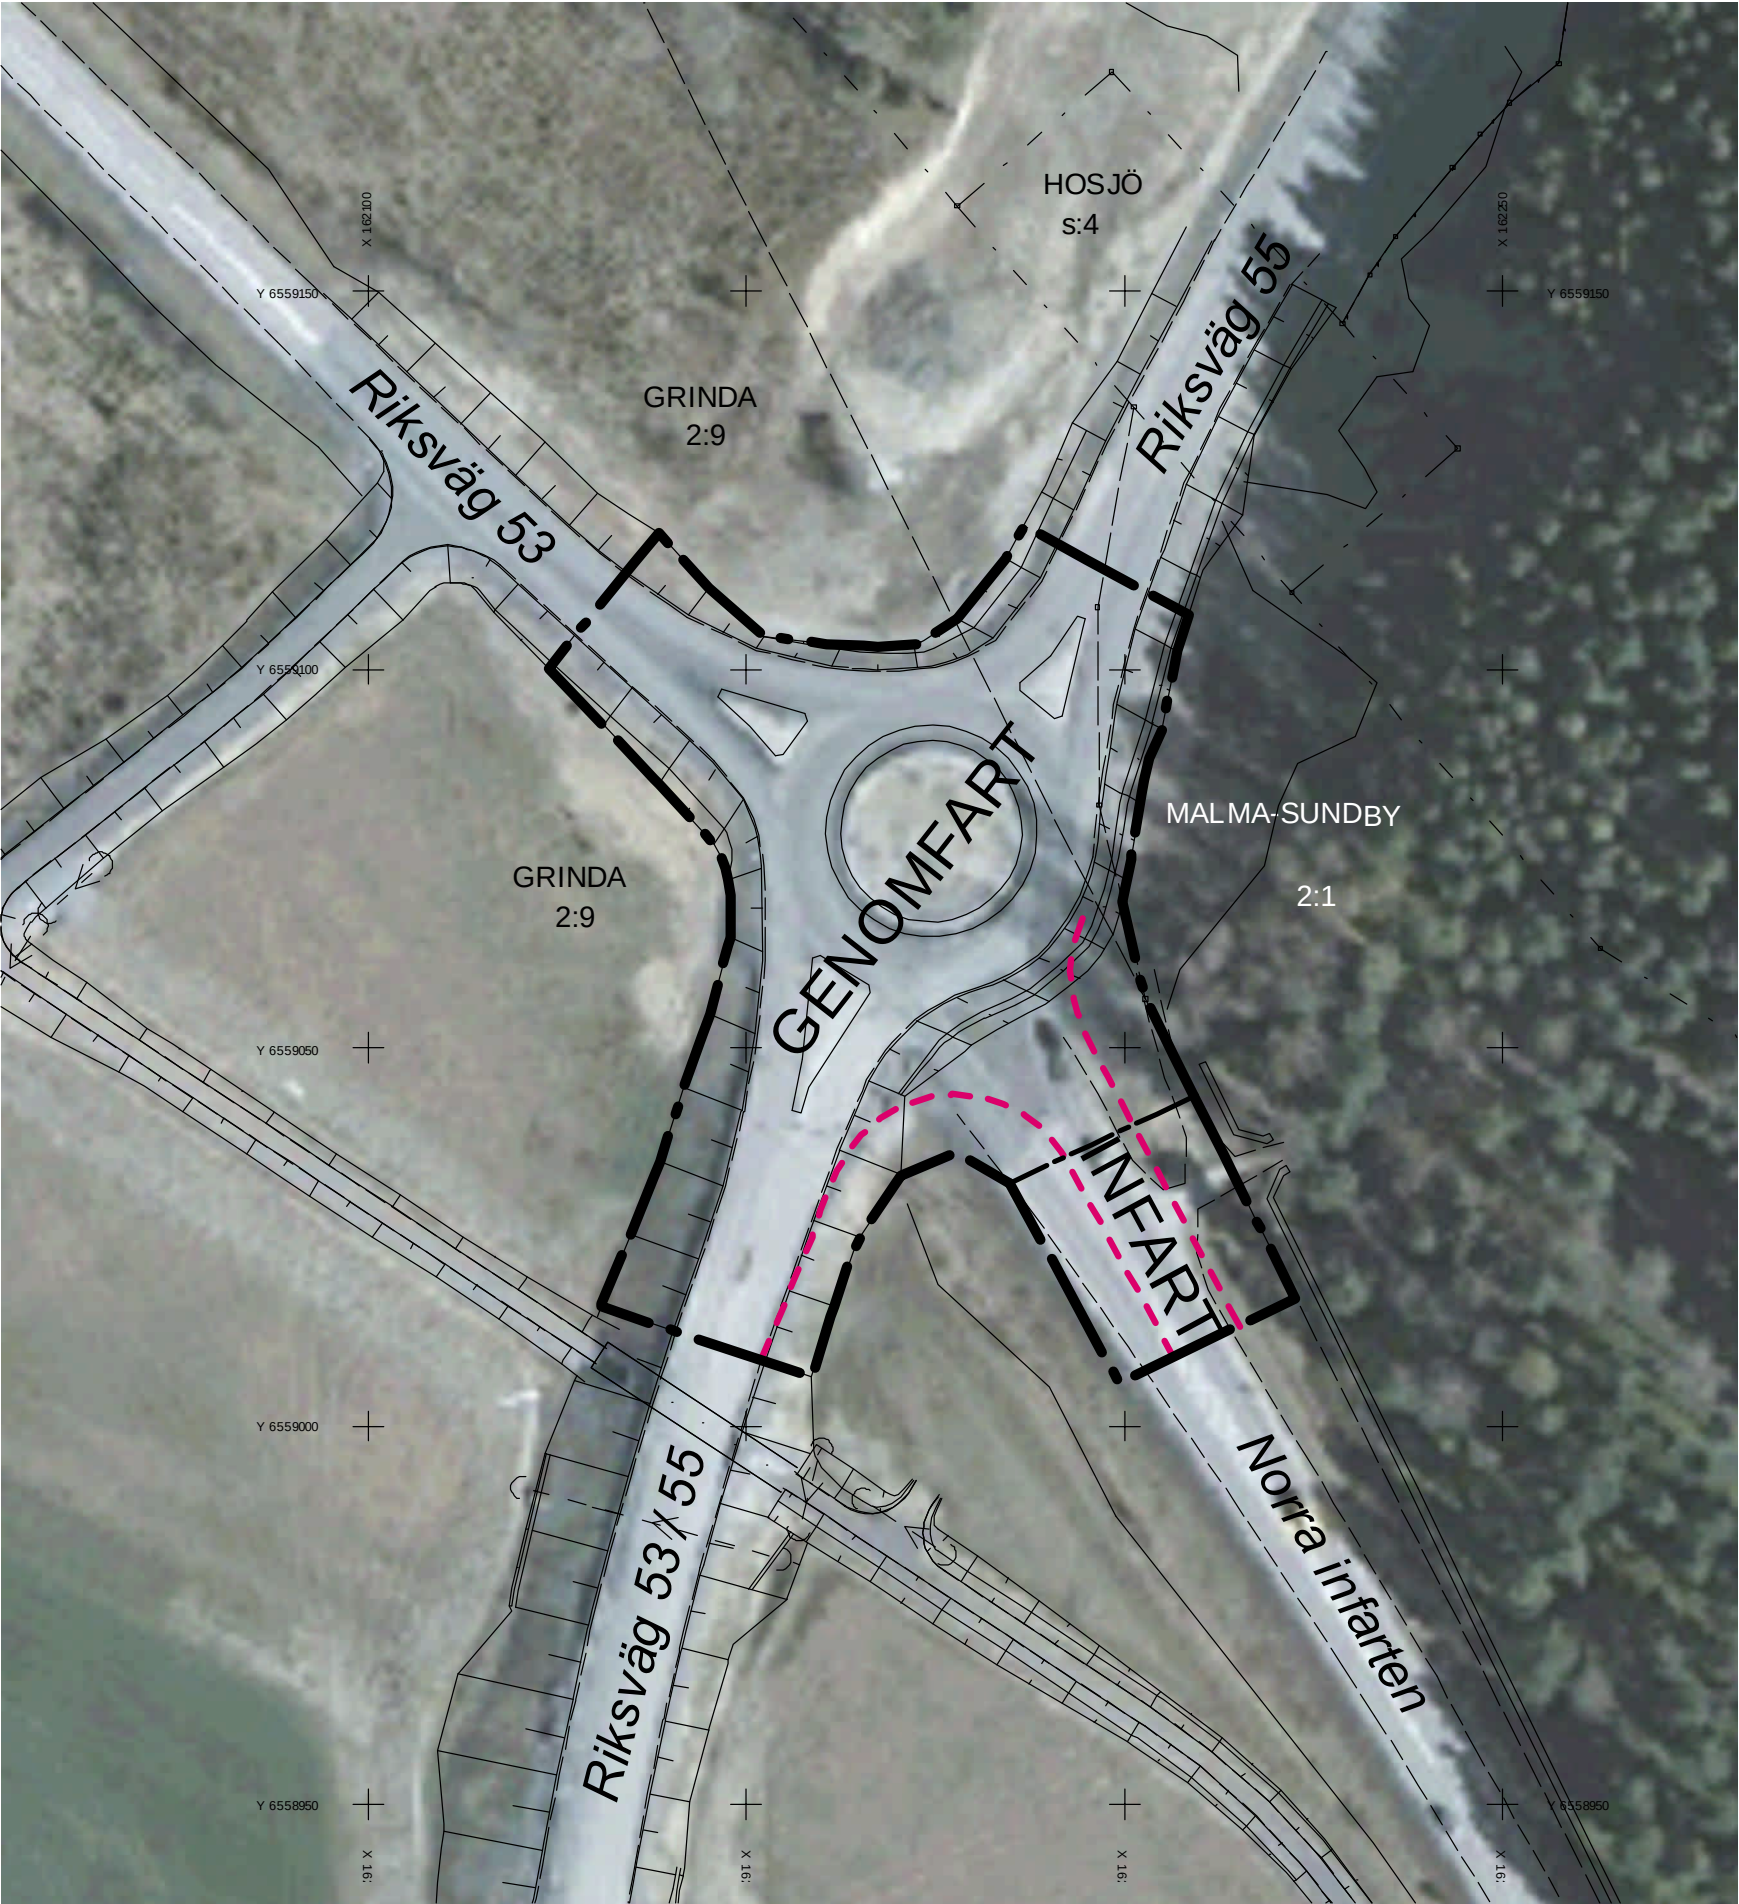

PLANBESTÄMMELSER

Följande gäller inom områden med nedanstående beteckningar. Endast angiven användning och utformning är tillåten. Bestämmelser utan beteckning gäller inom hela planområdet.

GRÄNSER

- Planområdesgräns
- Användningsgräns

ANVÄNDNING AV MARK OCH VATTEN

Allmänna platser

- GENOMFART Genomfartstrafik
- INFART Infartstrafik

ADMINISTRATIVA BESTÄMMELSER

Genomförandetid

Genomförandetiden är 5 år från den dagen beslutet om att anta detaljplanen vinner laga kraft.

Huvudmannaskap

Kommunen är huvudman för allmän plats

ILLUSTRATION

- Ungefärligt läge för ny infart

GRUNDKARTANS BETECKNINGAR

- Fastighetsgräns
- Traktgräns
- GRINDA 2:9 Fastighetsbeteckning
- MALMA-SUNDBY 2:1 Fastighetsbeteckning.
- Rutnätspunkt
- Nivåkurvor
- Bostadshus
- Annan byggnad
- Skärmtak
- Staket
- Stödmur
- Väg

		Till planen hör förutom denna plankarta	
Planbeskrivning		Fastighetsförteckning	
Genomförandebeskrivning		Särskilt utlåtande	
Plankarta med bestämmelser		Antagandehandling	
Detaljplan för del av Grinda 2:9 i Malmköping, Flens kommun, Södermanlands län		Beslutsdatum	Instans
		Antagande	
		2011-04-19 §44	BMRn
		Laga kraft	
		2011-05-20	
Sara Eresund Planarkitekt		Ulrika Lernefalk Förvaltningschef	
		MA 114	