

FÖRSLAG TILL ÄNDRING AV STADSPLANEN FÖR DELAR AV KVARTEREN GÄSTGIVA- REN OCH KULTUREN MALMKÖPINGS KÖPING

UPPRÄTTAT I FEBRUARI 1960

STADSARKITEKT

BETECKNINGAR

GRUNDKARTA:

- GÄLLANDE OMRÅDES- OCH BESTÄMMELSEGRÄNSER
- FASTIGHETSGRÄNS
- ⊠ HUVUDBYGGNAD RESP. UTHUS
- DIKE
- +0.00 GÄLLANDE GATUHÖJD
- ~ NIVÅKURVOR
- 2 TOMTNUMMER
- 183 STADSÄGONUMMER

STADSPLANEKARTA:

- STADSPLANEGRÄNS
- GÄLLANDE OMRÅDES- OCH BESTÄMMELSEGRÄNSER AVSEDDA ATT UTGÅ
- GATU-, KVARTERS- OCH ANNAN OMRÅDESGRÄNS
- BESTÄMMELSEGRÄNS
- BF OMRÅDE FÖR BOSTADSÄNDAMÅL - FRISTÅENDE HUS
- MARK SOM ICKE FÅR BEBYGGAS
- A OMRÅDE FÖR ALLMÄNT ÄNDAMÅL
- Iv ANTAL VÄNINGAR JÄMTE VINDSINREDNING
- 40 BYGGNADSHÖJD
- GRÄNSLINJER E) AVSEDDA ATT FASTSTÄLLAS


SKALA 1:2000

10 0 10 20 30 40 50 60 METER

AV MALMKÖPINGS BYGGNADSNÄMND
GODKÄND DEN 23 AUG. 1961

BETYGAR:

ORDFÖRANDE

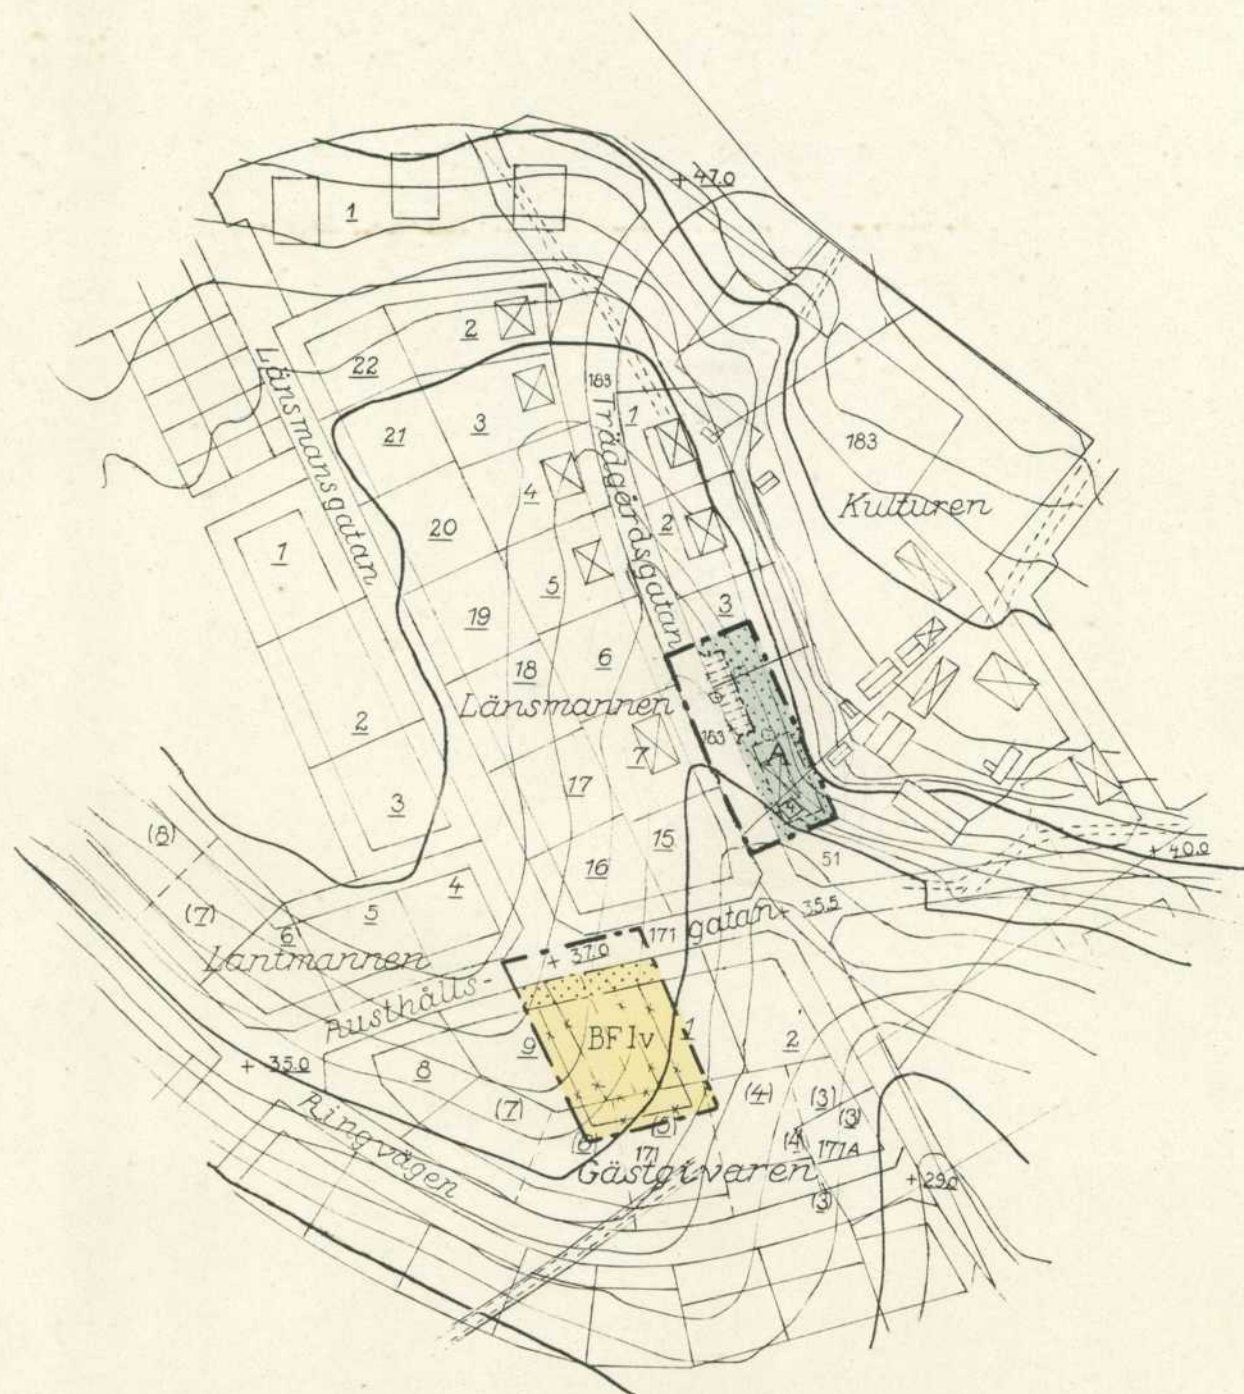

År 1962 den 9 mars fastställde
Länstyrelsen den stadsplaneändring denna
karta avser, och har detta beslut enligt 150 §
tredje stycket byggnadslagen vunnit laga kraft;
betygar Nyköping i landskansliet som ovan.

På Hjästens vägnar:

Stämpel 2: - kr.

P. Andriou

AV KOMMUNALFULLMÄKTIGE I MALMKÖPINGS KÖPING

ANTAGET DEN 25 SEPT. 1961

BETYGAR:

ORDFÖRANDE

