

FÖRSLAG TILL ÄNDRING AV
STADSPLANEN FÖR DELAR AV
KVARTEREN GRÖNALUND,
JÄGARBACKEN OCH BRUNNEN
MALMKÖPINGS KÖPING

UPPRÄTTAT I SEPT. 1960

REV. I JULI 1961

STADSARKITEKT

BETECKNINGAR

GRUNDKARTA:

- GÄLLANDE OMRÅDES- OCH BESTÄMMELSEGRÄNSER
- - - FASTIGHETSGRÄNS
- ⊠ HUVUDBYGGNAD RESP. UTHUS
- JÄRNVÄG
- +23.0 GÄLLANDE GATUHÖJD
- 20 19 NIVÅKURVOR
- 2 TOMTNUMMER
- 97 STADSAGONUMMER

STADSPLANEKARTA:

- - - STADSPLANEGRÄNS
- +23.0 FÖRESLAGEN GATUHÖJD
- (+23.0) GÄLLANDE GATUHÖJD AVSEDD ATT UTGÅ
- GÄLLANDE OMRÅDES- OCH BESTÄMMELSEGRÄNSER AVSEDDA ATT UTGÅ
- - - GATU-, KVARTERS- OCH ANNAN OMRÅDESGRÄNS
- GATA
- PARK ELLER PLANTERING
- Tj OMRADE FÖR JÄRNVÄGSÄNDAMÅL
- Z MARK TILLGÄNGLIG FÖR ALLMÄN GATUTRAFIK
- ILLUSTRATIONSLINJE
- MARK SOM ICKE FÅR BEBYGGAS


SKALA 1:2000

10 0 10 20 30 40 50 60 METER

AV MALMKÖPINGS BYGGNADSNÄMND
GODKÄND DEN 13. 12 1961

BETYGAR:

ORDFÖRANDE

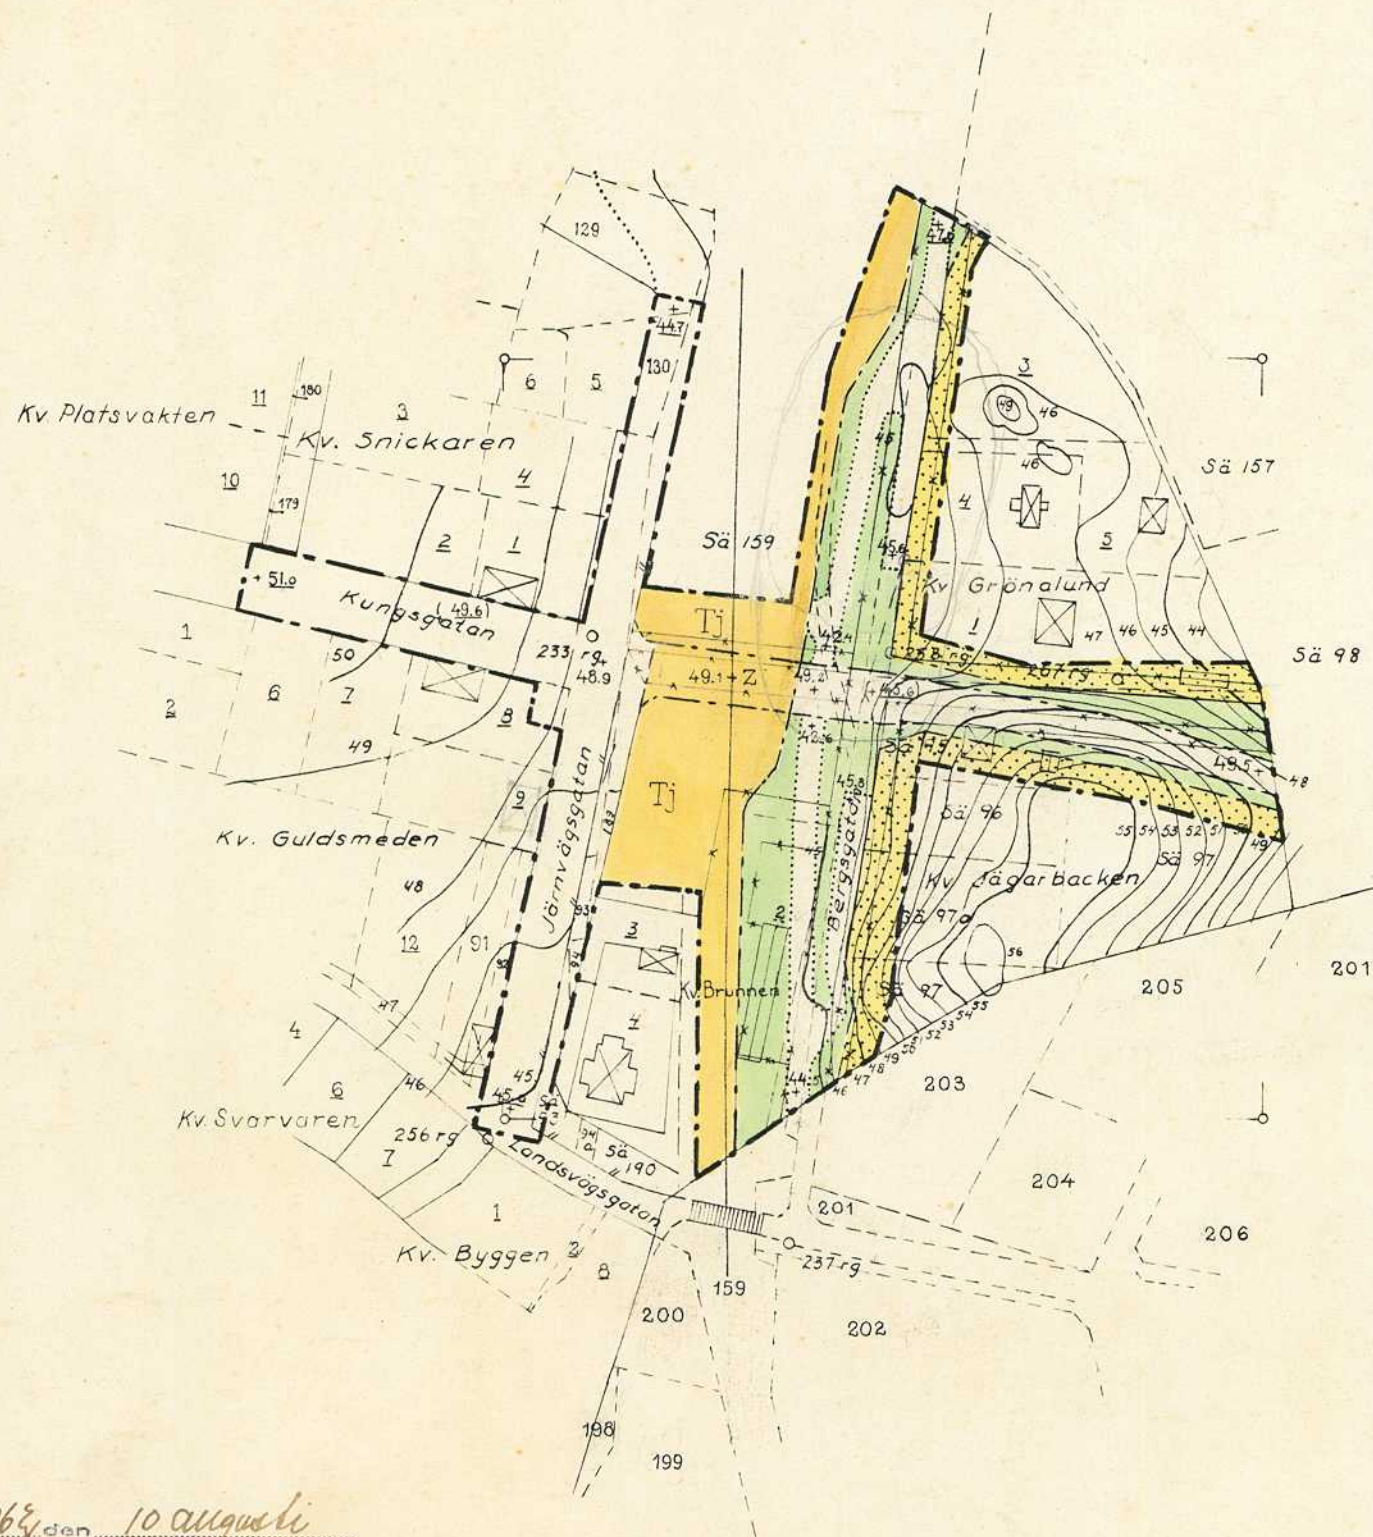

AV KOMMUNALFULLMÄKTIGE I MALMKÖPINGS KÖPING

ANTAGET DEN 16/4 1962

BETYGAR:

ORDFÖRANDE

År 1962, den 10 augusti

blev fastställt av den
Stadsplanändring
denna karta avser, av länsstyrelsen
meddelad; betygat Nyköping i
landskansliet som ovan.

På tjänstens vägnar:

Stämpel 3:-

P. Åström

