

Förslag till ändring av stadsplanen för del
av kvarteret *Vinkeln* i Malmköping.

Upprättat den 21 maj 1970 på stadsarkitektkontoret i Flen

Blumfeldt
Stadsarkitekt

År 1971 den 9/6 fastställde
länstyrelsen den *stadsplan* denna
karta avser, och har detta beslut enligt 150 §
trede stycket byggnadslagen vunnit laga kraft,
betygar Nyköping i landskansliet som ovan.

På länstings vägnar:

G. Gustafsson

Beteckningar till stadsplanekartan:

- · — stadsplanegräns belägen 3 meter utanför planområdet
- × × × gällande områdes- och bestämmelsegräns avsedd att utgå
- · — gatu-kvarters- och annan områdesgräns
- · — bestämmelsegräns
- A område för allmänt ändamål
- I mark som icke får bebyggas
- I antal våningar

Tillhör kommunalfullmäk-
tige i Malmköping beslut den
7 september 1970 § 88


Sven Levins
Ordförande

Beteckningar till grundkartan:

- gällande områdes- och bestämmelsegräns
- fastighetsgräns
- väg
- huvudbyggnad resp. uthus
- dike
- + 00.0 gällande gatuhöjd
- nivåkurvor
- + punkt i rutnät
- o polygonpunkt
- 1, 183 tomtnummer resp. stadsägonummer

Tillhör sammanläggningsde-
legerade i nybildade Flen's
kommun beslut den 4 novem-
ber 1970 § 68

Sven Wikmark
sekreterare

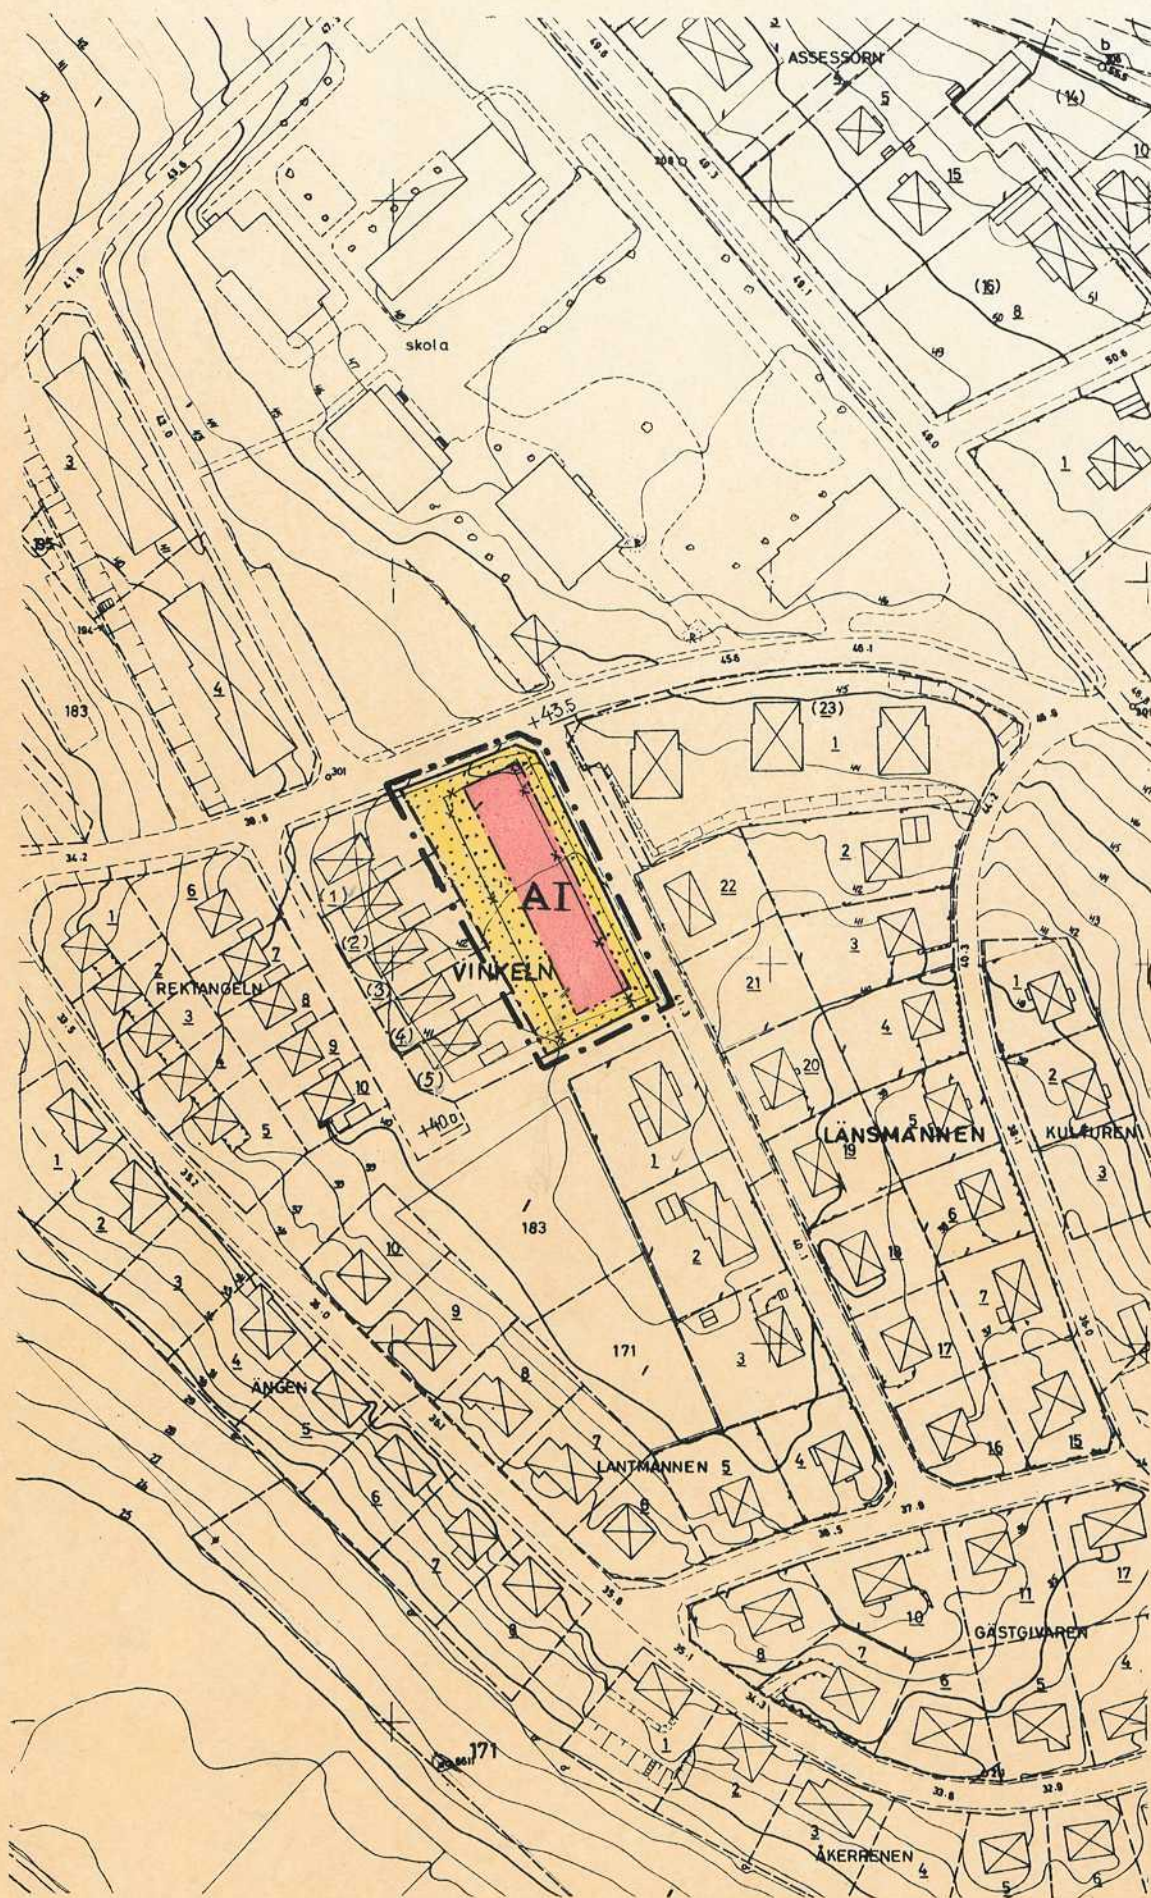

GRUNDKARTAN UPPRÄTTAD ÅR 1967
AV PLANKONSULT AB
Görelle Edman
MÄTNINGSINGENJÖR

Skala 1:2000
10 0 20 50 100 M