


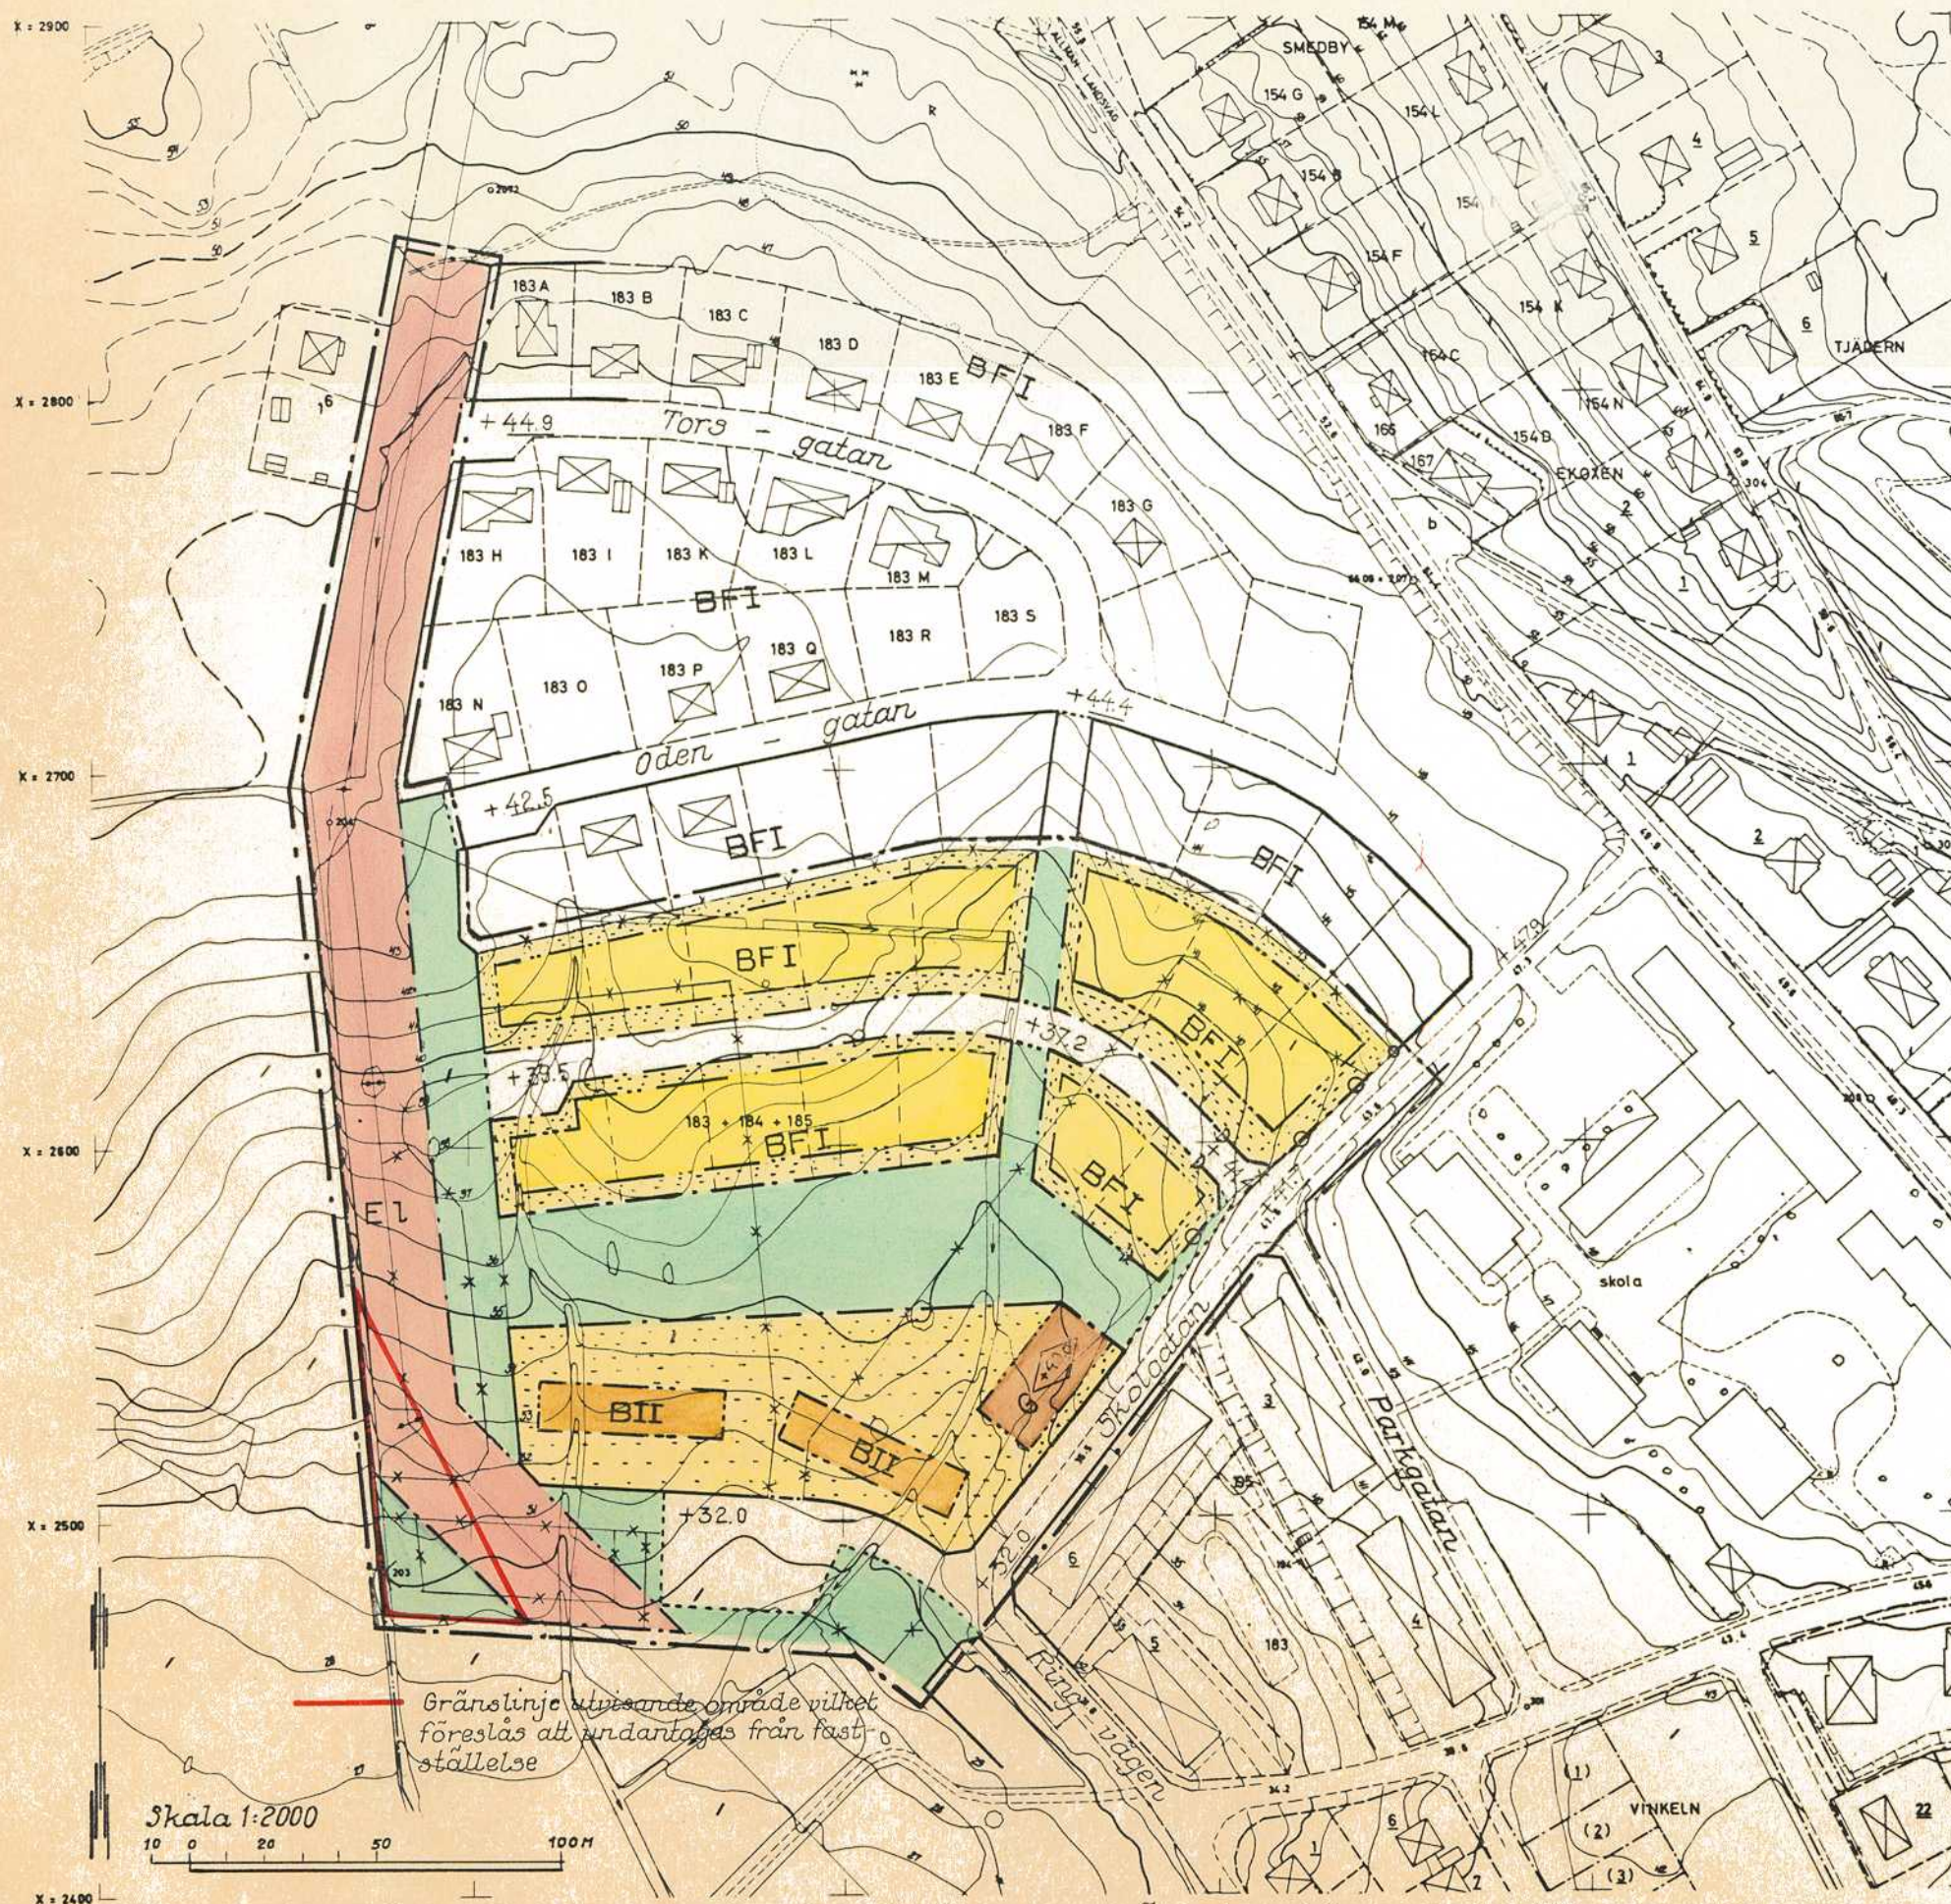

Förslag till ändring av stadsplanen för stadsägorna 183 + 184 + 185 i Malmköping

Upprättat i februari 1970 av stadsarkitekt

T. Blumfeldt

Reviderat i september 1970

T. Blumfeldt

T. Blumfeldt
stadsarkitekt

Grundkartan upprättad år 1967 av Plankonsult AB

Beteckningar till grundkartan:

- gällande områdes- och bestämmelsegräns
- fastighetsgräns
- vägar
- el. högsämringsledning
- huvudbyggnad resp. uthus
- dike
- + 0.00 gällande gatuhöjd
- 50 nivåkurvor
- + punkt i rutnät
- o polygonpunkt
- åkerkant
- 183 fastighetsbeteckning

Beteckningar till stadsplane-kartan:

- . — Stadsplanegräns belägen 3 meter utanför planområdet
- gällande områdesgräns
- x — gällande områdesgräns avsedd att utgå
- . — gatu-kvarters- och annan områdesgräns
- . — bestämmelsegräns
- . — gränslinjer ej avsedda att fastställas
- . — särskild områdesgräns (förbud mot in- och utfart)
- gata
- park eller plantering
- B område för bostadsändamål
- BF område för bostadsändamål, fristående hus
- G område för garageändamål
- EI område för el. högsämringsledning
- mark som icke får bebyggas
- I, II antal våningar
- byggnadshöjd räknad från köpingens nollplan
- + 00.0 gällande gatuhöjd
- + 00.997 föreslagen gatuhöjd

blav fastställelse å den

stadsplan

den kartan avser av förändring

landskapsplan som ovan

På tjänstens vägnar

G. Gustafsson