

FÖRSLAG
TILL BYGGNADSPLAN ÖVER DEL AV
FASTIGHETEN **FORNEBO 2¹**
LILLA MALMA SOCKEN
MALMKÖPINGS KÖPING
SÖDERMANLANDS LÄN

UPPRÄTTAD ÅR 1964 AV
ENSKILDA LANTMÄTERIBYRÅN AB

Lars Hamnqvist
LARS HAMNQVIST
LANTMÄTARE

OBS! Ändring i bestämmelser
i 61 A LK 1997-10-28


*Antagen av Malmsköpings
kommunalfullmäktige den
21 december 1964 § 126
Sven Levin*

*Fastställt av KB
21.10 1966*


SKALA 1:2000



Sjön Nedingens vattenyta på 25,1 m har tagits som
utgångshöjd för avvågringen.

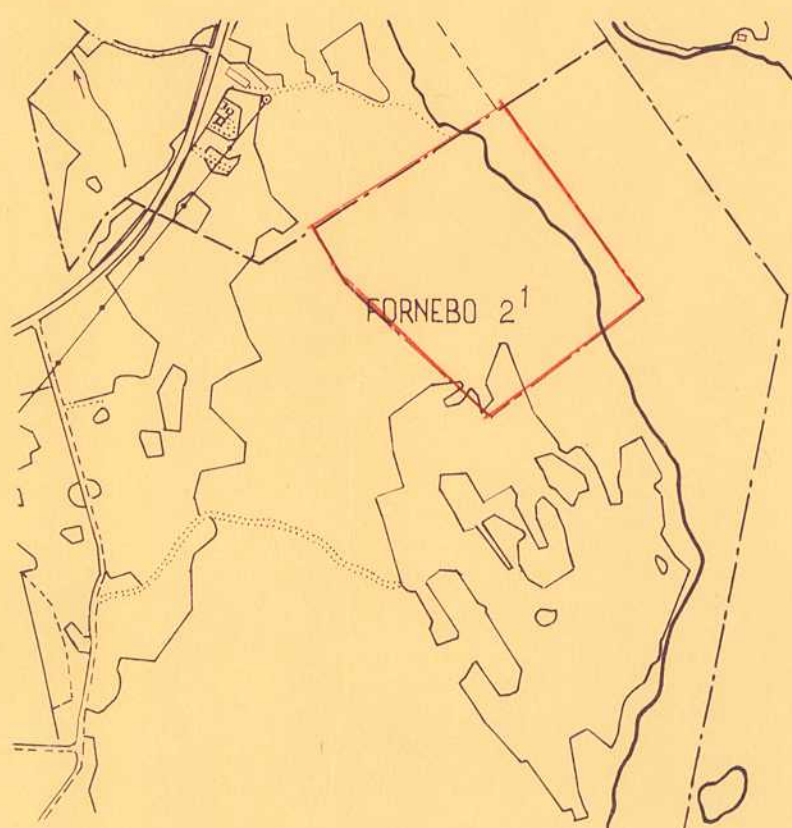

SKALA 1:10 000

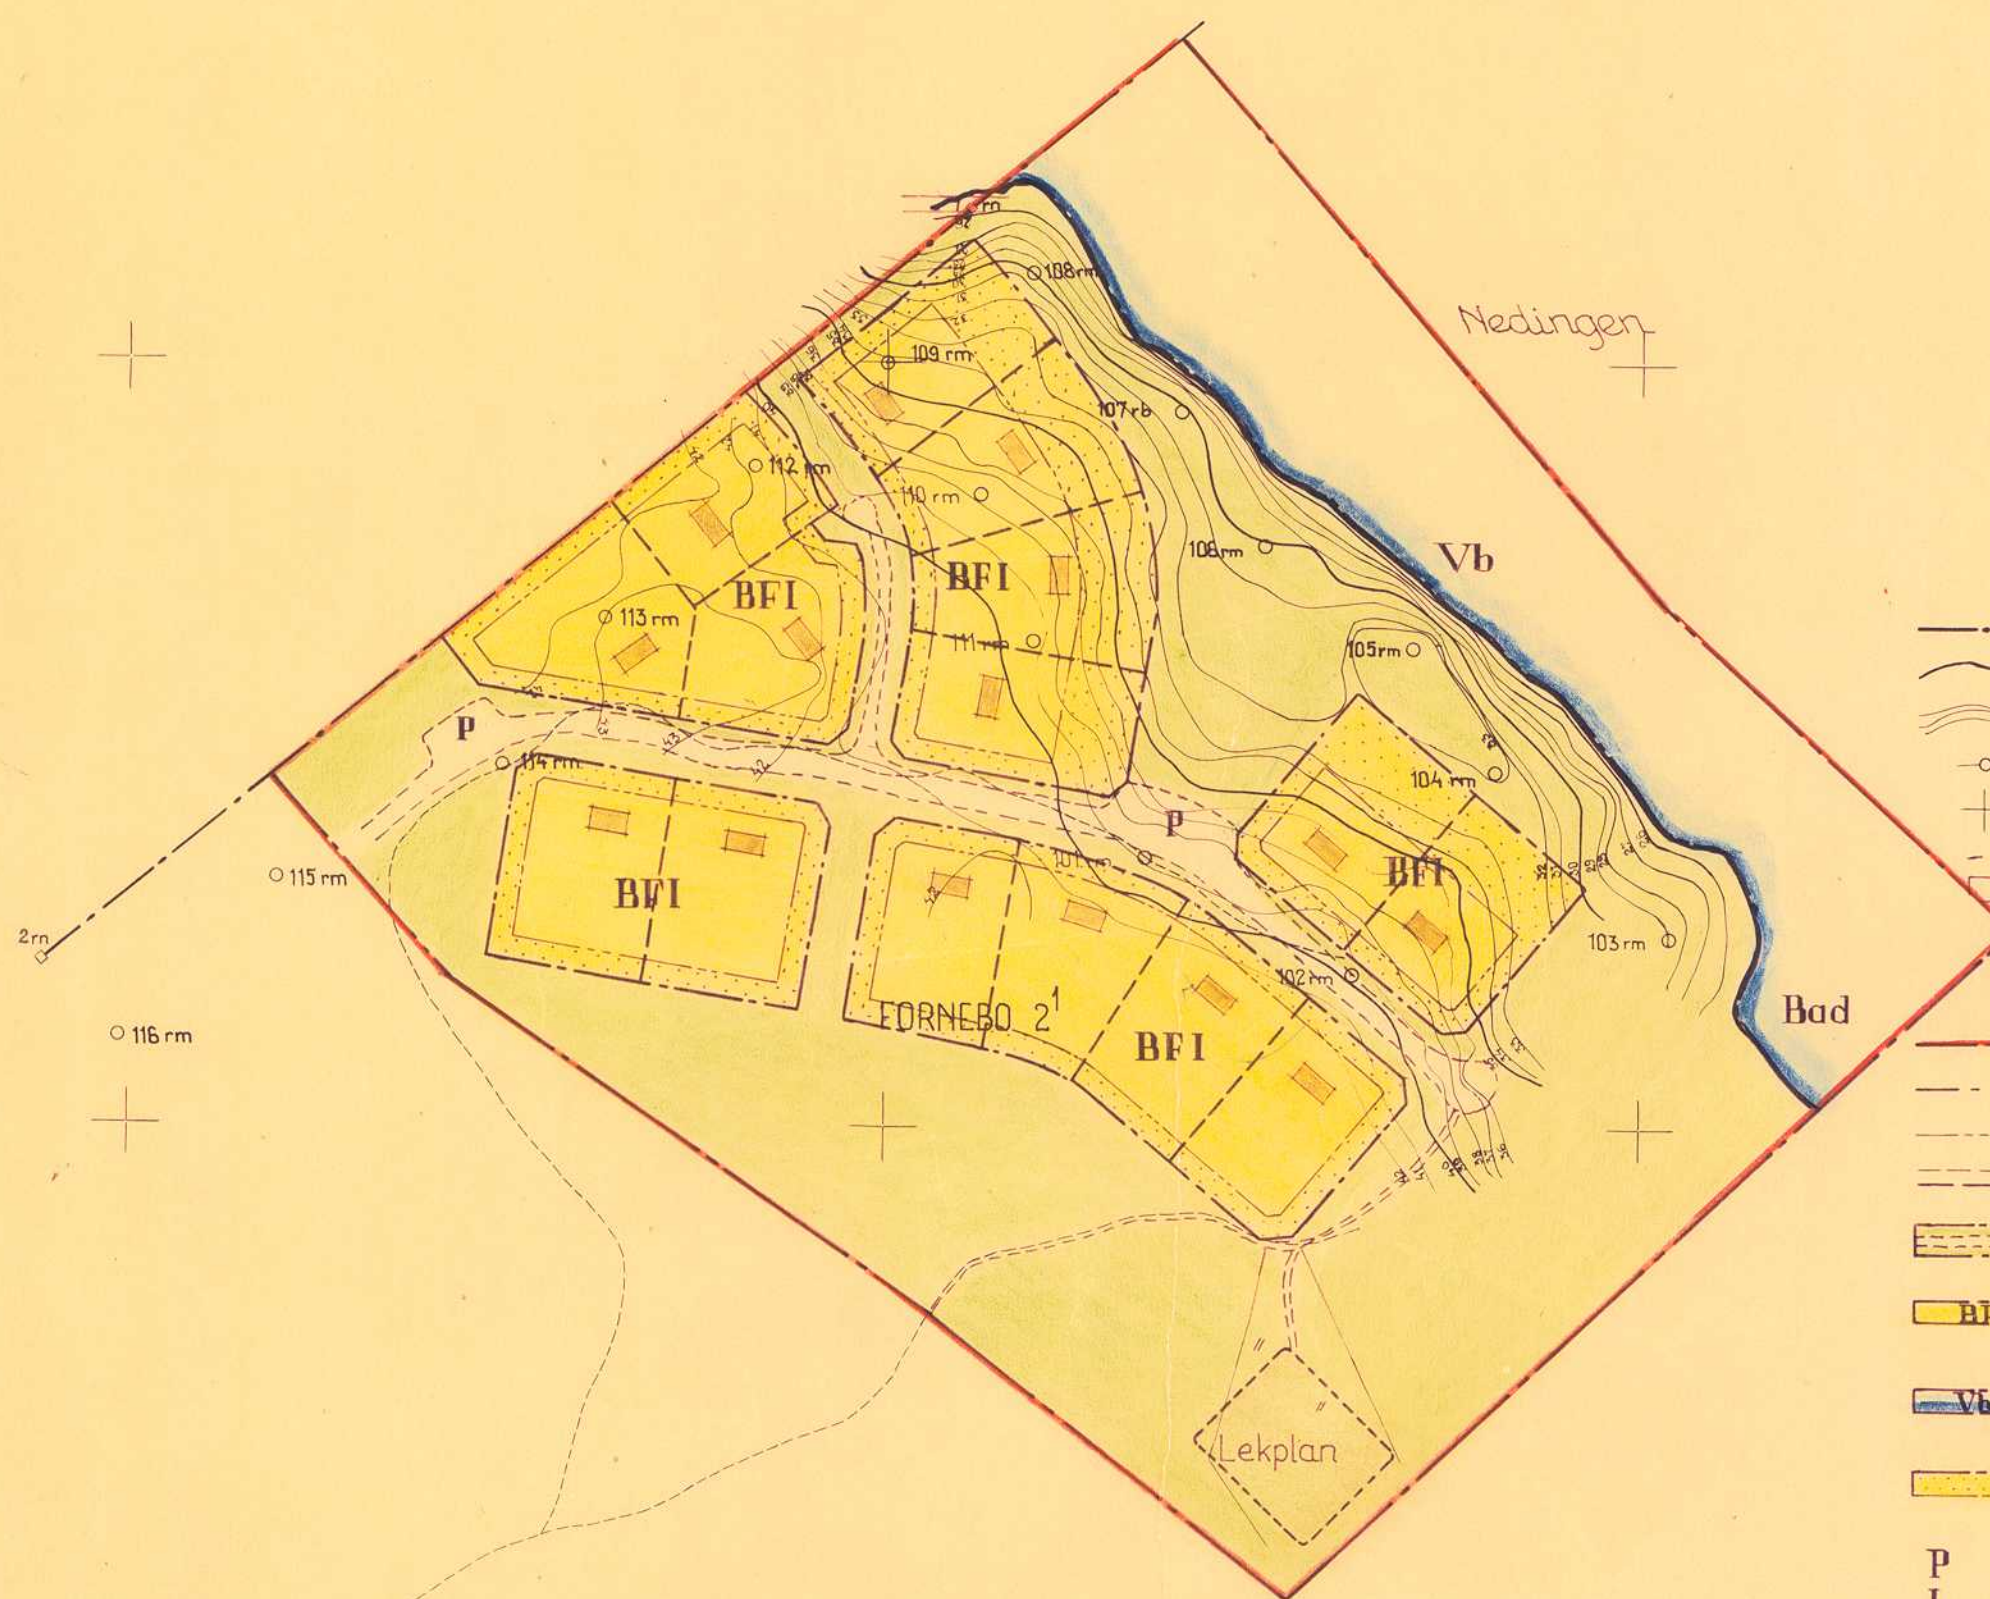

BETECKNINGAR, GRUNDKARTAN

- HEMMANSGRÄNS
- STRANDLINJE
- NIVÅKURVOR
- POLYGONPUNKT
- RUTNÄTSPUNKT
- STIG
- ÅKER

BETECKNINGAR, PLANEN

- PLANGRÄNS
- OMRÅDESGRÄNS
- BESTÄMMELSEGRÄNS
- GRÄNSLINJE EJ AVSEDD ATT FASTSTÄLLAS
- ALLMÄN PLATS, VÄG OCH PARKMARK
- OMRÅDE FÖR BOSTADSÄNDAMÅL, FRISTÅENDE HUS
- VATTENOMRÅDE SOM FÅR ÖVERBYGGAS
- MARK SOM EJ FÅR BEBYGGAS
- PARKERING
- ANTAL VÅNINGAR
- BYGGNADSPLOTS EJ AVSEDD ATT FASTSTÄLLAS

GRUNDKARTAN UPPRÄTTAD ÅR 1963 AV LANTMÄTARE LARS HAMNQVIST
ENSKILDA LANTMÄTERIBYRÅN AB