

Förslag
till byggnadsplan för fritidsbebyggelse
över del av fastigheten

HOSJÖ 1³

i Lilla Malma socken, Malmköpings köping
i Södermanlands län

Upprättat år 1965 av
Enskilda Lantmäteribyrån AB

Lars Hamnqvist
Lars Hamnqvist

Lantmätare

Skala 1:2000

10 0 50 100 150 200 m

År 1967 den 20 oktober
blev fastställelse å den byggnads-
plan
denna karta avser, av Länstyrelsen
meddelad betygat Nyköping i
landskansliet som ovan.

På tjänstens vägnar
E. Löbner

Dunkers socken


Smedsta 3¹

FASTIGHETSINDELNINGEN A JOUR-
FÖRD TILL DEN 22 MARS 1965

Antagen av Malmköpings
kommunalfullmäktige den
25 februari 1966 § 25.

Lars Hamnqvist
Ordf

ÖVERSIKTSSKISS
SKALA 1:50.000

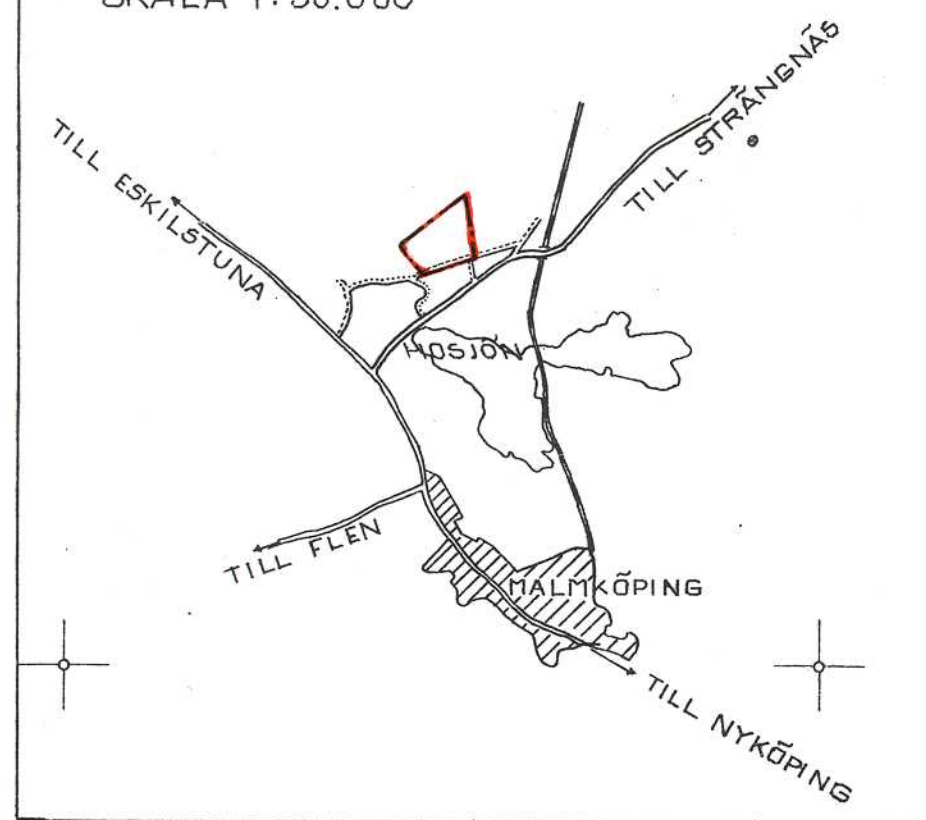

Domarhagen 1¹

Beteckningar, Grundkartan

- Sockengräns
- Hemmansgräns
- Fastighetsgräns
- Åker
- Skog
- Boningshus
- Uthus
- Väg
- El- eller telefonstolpar
- Nivåkurvor
- Polygonpunkt
- Gränspunkt
- Rutnät
- Brunn

BETECKNINGAR, PLANEN

- PLANGRÄNS
- OMRÅDESGRÄNS
- BESTÄMMELSEGRÄNS
- GRÄNSLINJER EJ AVSEDDA ATT FASTSTÄLLAS
- ALLMÄN PLATS, VÄGMARK
- PARK ELLER PLANTERING
- OMRÅDE FÖR BOSTADSÄNDAMÅL, FRISTÅENDE HUS
- OMRÅDE FÖR LANTBRUKSÄNDAMÅL
- MARK SOM ICKE FÅR BEBYGGAS
- ANTAL VÅNINGAR
- FÖRESLAGEN BYGGNADSPLOTS

GRUNDKARTAN UPPRÄTTAD ÅR 1964 AV
ENSKILDA LANTMÄTERIBYRÅN AB
LANTMÄTARE LARS HAMNQVIST